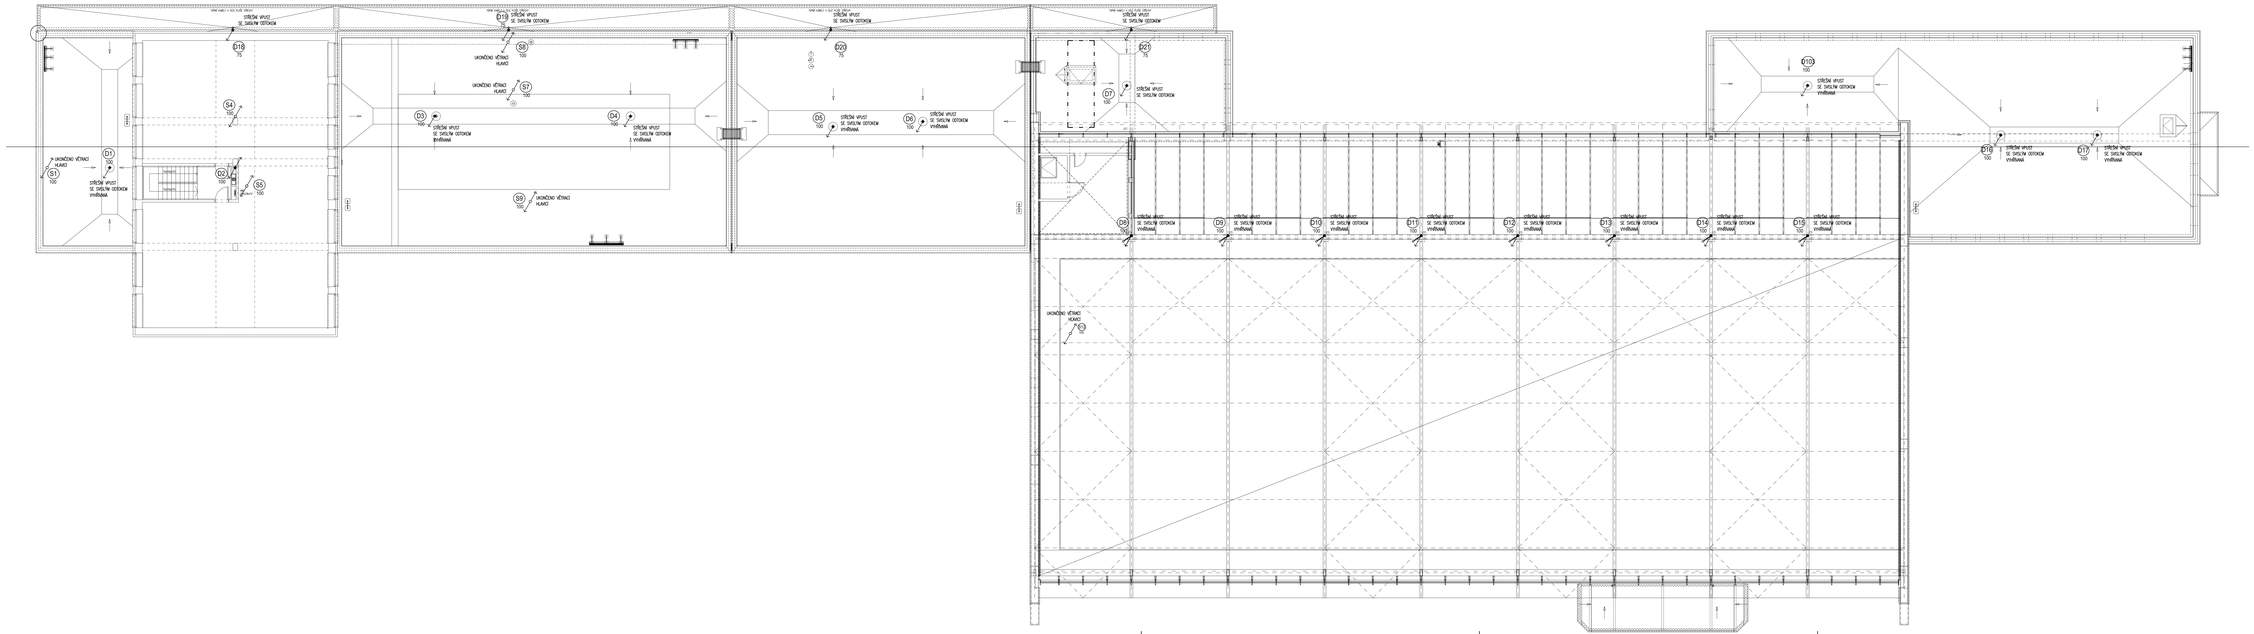

SPECIFIKACE MÍSTNOSTÍ

POL.	OZN.	OZN. MÍSTNOSTÍ	PLOCHA	ČLENĚNÍ	P
1	3.01	KOMÍNOVÉ	7.20	VOLNÉ	PVC
2	3.02	KOMUNIKAČNÍ PROSTOR	4.71	VOLNÉ	PVC
3	3.03	NEVNITŘNÍ PROSTOR	191.45	VOLNÉ	PVC

PLOCHA CELKEM 203,36M²

HALA _ SPECIFIKACE MÍSTNO

OZN.	OZN. MÍSTNOSTÍ	PLOCHA	ČLENĚNÍ	P
H3.01	VÝŤAH	3.68	VOLNÉ	PVC
H3.02	KOMUNIKAČNÍ PROSTOR	19.93	VOLNÉ	PVC
H3.07	PROSTOR PRO ZÁVĚSNÉ K HLEDÍ	9.53	VOLNÉ	PVC

PLOCHA CELKEM 1406.18M²

S1 SVISLÝ ODPAD KANALIZACE SPLAŠKOVÉ
D1 SVISLÝ ODPAD KANALIZACE DEŠŤOVÉ

±0,000=248,38m.n.m=PODLAHA 1.NP

KOHL ARCHITEKTI

ING.ARCH. DANIEL LABUZÍK
ČKA 08 0 0 0