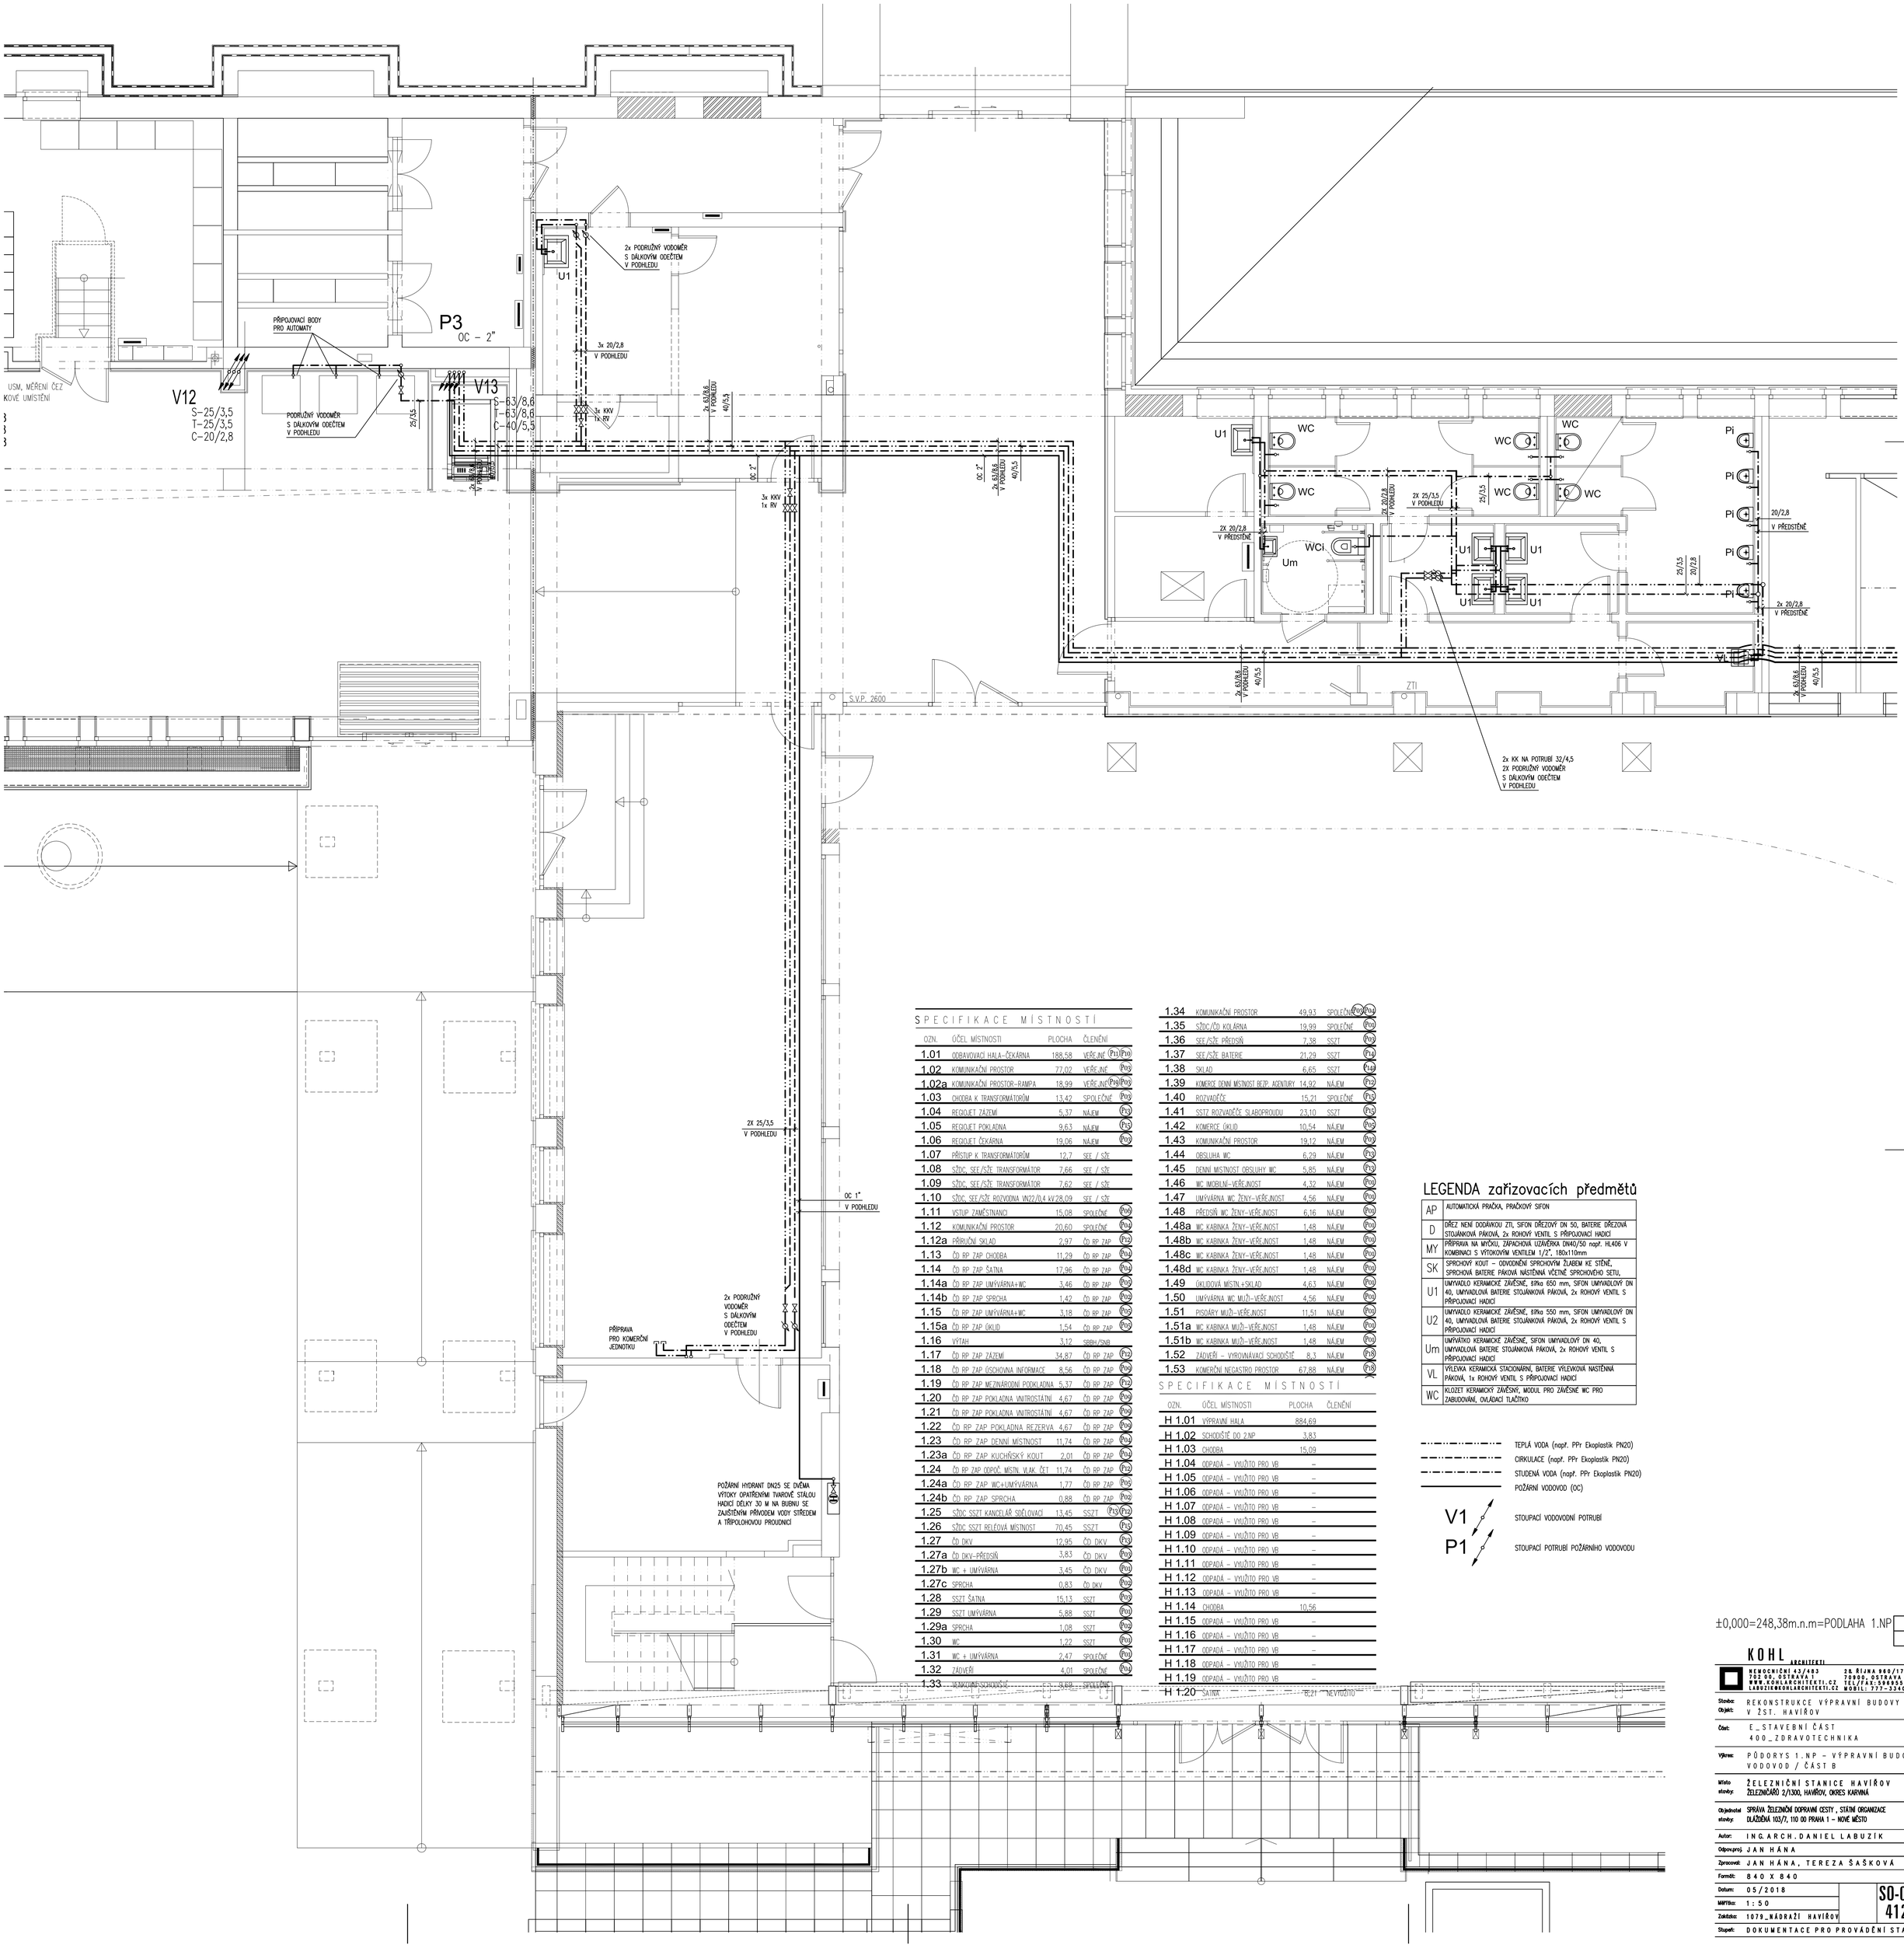

SPECIFIKACE MÍSTNOSTÍ

OZN.	ÚČEL MÍSTNOSTI	PLOCHA	ČLENĚNÍ
1.01	ODBAVOVACÍ HALA-ČEKÁRNA	188,58	VEŘEJNÉ (P11)(P10)
1.02	KOMUNIKAČNÍ PROSTOR	77,02	VEŘEJNÉ (P09)
1.02a	KOMUNIKAČNÍ PROSTOR-RAMPA	18,99	VEŘEJNÉ (P10)(P09)
1.03	CHODBA K TRANSFORMÁTORŮM	13,42	SPOLEČNÉ (P09)
1.04	REGOJET ZÁZEMÍ	5,37	NÁJEM (P13)
1.05	REGOJET POKLADNA	9,63	NÁJEM (P15)
1.06	REGOJET ČEKÁRNA	19,06	NÁJEM (P09)
1.07	PŘÍSTUP K TRANSFORMÁTORŮM	12,7	SEE / SŽE
1.08	SŽDC, SEE/SŽE TRANSFORMÁTOR	7,66	SEE / SŽE
1.09	SŽDC, SEE/SŽE TRANSFORMÁTOR	7,62	SEE / SŽE
1.10	SŽDC, SEE/SŽE ROZVODNA VN22/0,4 kV	28,09	SEE / SŽE
1.11	VSTUP ZAMĚSTNANCI	15,08	SPOLEČNÉ (P06)
1.12	KOMUNIKAČNÍ PROSTOR	20,60	SPOLEČNÉ (P04)
1.12a	PŘÍRUČNÍ SKLAD	2,97	ČD RP ZAP (P12)
1.13	ČD RP ZAP CHODBA	11,29	ČD RP ZAP (P04)
1.14	ČD RP ZAP ŠATNA	17,96	ČD RP ZAP (P04)
1.14a	ČD RP ZAP UMÝVÁRNA+WC	3,46	ČD RP ZAP (P05)
1.14b	ČD RP ZAP SPRCHA	1,42	ČD RP ZAP (P02)
1.15	ČD RP ZAP UMÝVÁRNA+WC	3,18	ČD RP ZAP (P05)
1.15a	ČD RP ZAP ÚKLID	1,54	ČD RP ZAP (P03)
1.16	VÝTAH	3,12	SBRH/SNB
1.17	ČD RP ZAP ZÁZEMÍ	34,87	ČD RP ZAP (P12)
1.18	ČD RP ZAP ÚSCHOVNA INFORMACE	8,56	ČD RP ZAP (P09)
1.19	ČD RP ZAP MEZINÁRODNÍ POKLADNA	5,37	ČD RP ZAP (P12)
1.20	ČD RP ZAP POKLADNA VNITROSTÁTNÍ	4,67	ČD RP ZAP (P09)
1.21	ČD RP ZAP POKLADNA VNITROSTÁTNÍ	4,67	ČD RP ZAP (P09)
1.22	ČD RP ZAP POKLADNA REZERVA	4,67	ČD RP ZAP (P09)
1.23	ČD RP ZAP DENNÍ MÍSTNOST	11,74	ČD RP ZAP (P02)
1.23a	ČD RP ZAP KUCHYŇSKÝ KOUT	2,01	ČD RP ZAP (P04)
1.24	ČD RP ZAP ODPOČ. MÍSTN. VLAK. ČET	11,74	ČD RP ZAP (P12)
1.24a	ČD RP ZAP WC+UMÝVÁRNA	1,77	ČD RP ZAP (P05)
1.24b	ČD RP ZAP SPRCHA	0,88	ČD RP ZAP (P02)
1.25	SŽDC SSZT KANCELÁŘ SDĚLOVACÍ	13,45	SSZT (P13)(P12)
1.26	SŽDC SSZT RELÉOVÁ MÍSTNOST	70,45	SSZT (P15)
1.27	ČD DKV	12,95	ČD DKV (P13)
1.27a	ČD DKV-PŘEDSÍŇ	3,83	ČD DKV (P09)
1.27b	WC + UMÝVÁRNA	3,45	ČD DKV (P05)
1.27c	SPRCHA	0,83	ČD DKV (P02)
1.28	SSZT ŠATNA	15,13	SSZT (P04)
1.29	SSZT UMÝVÁRNA	5,88	SSZT (P05)
1.29a	SPRCHA	1,08	SSZT (P02)
1.30	WC	1,22	SSZT (P01)
1.31	WC + UMÝVÁRNA	2,47	SPOLEČNÉ (P03)
1.32	ZÁDVEŘÍ	4,01	SPOLEČNÉ (P04)
1.33	VENKOVNÍ SCHRANKY	24,63	SPOLEČNÉ (P04)
1.34	KOMUNIKAČNÍ PROSTOR	49,93	SPOLEČNÉ (P09)(P04)
1.35	SŽDC/ČD KOLÁRNA	19,99	SPOLEČNÉ (P01)
1.36	SEE/SŽE PŘEDSÍŇ	7,38	SSZT (P02)
1.37	SEE/SŽE BATERIE	21,29	SSZT (P14)
1.38	SKLAD	6,65	SSZT (P14)
1.39	KOMERCE DENNÍ MÍSTNOST BEZP. AGENTURY	14,92	NÁJEM (P12)
1.40	ROZVADĚČE	15,21	SPOLEČNÉ (P15)
1.41	SSTZ ROZVADĚČE SLABOPROUDU	23,10	SSZT (P15)
1.42	KOMERCE ÚKLID	10,54	NÁJEM (P03)
1.43	KOMUNIKAČNÍ PROSTOR	19,12	NÁJEM (P03)
1.44	OBSLUHA WC	6,29	NÁJEM (P13)
1.45	DENNÍ MÍSTNOST OBSLUHY WC	5,85	NÁJEM (P13)
1.46	WC IMOBILNÍ-VEŘEJNOST	4,32	NÁJEM (P01)
1.47	UMÝVÁRNA WC ŽENY-VEŘEJNOST	4,56	NÁJEM (P01)
1.48	PŘEDSÍŇ WC ŽENY-VEŘEJNOST	6,16	NÁJEM (P01)
1.48a	WC KABINKA ŽENY-VEŘEJNOST	1,48	NÁJEM (P01)
1.48b	WC KABINKA ŽENY-VEŘEJNOST	1,48	NÁJEM (P01)
1.48c	WC KABINKA ŽENY-VEŘEJNOST	1,48	NÁJEM (P01)
1.48d	WC KABINKA ŽENY-VEŘEJNOST	1,48	NÁJEM (P01)
1.49	ÚKLIDOVÁ MÍSTN.+SKLAD	4,63	NÁJEM (P01)
1.50	UMÝVÁRNA WC MUŽI-VEŘEJNOST	4,56	NÁJEM (P01)
1.51	PISOÁRY MUŽI-VEŘEJNOST	11,51	NÁJEM (P01)
1.51a	WC KABINKA MUŽI-VEŘEJNOST	1,48	NÁJEM (P01)
1.51b	WC KABINKA MUŽI-VEŘEJNOST	1,48	NÁJEM (P01)
1.52	ZÁDVEŘÍ - VYROVNÁVACÍ SCHODIŠTĚ	8,3	NÁJEM (P18)
1.53	KOMERČNÍ NEGASTRO PROSTOR	67,88	NÁJEM (P18)

SPECIFIKACE MÍSTNOSTÍ

OZN.	ÚČEL MÍSTNOSTI	PLOCHA	ČLENĚNÍ
H 1.01	VÝPRAVNÍ HALA	884,69	
H 1.02	SCHODIŠTĚ DO 2.NP	3,83	
H 1.03	CHODBA	15,09	
H 1.04	ODPADÁ - VYUŽITO PRO VB	–	
H 1.05	ODPADÁ - VYUŽITO PRO VB	–	
H 1.06	ODPADÁ - VYUŽITO PRO VB	–	
H 1.07	ODPADÁ - VYUŽITO PRO VB	–	
H 1.08	ODPADÁ - VYUŽITO PRO VB	–	
H 1.09	ODPADÁ - VYUŽITO PRO VB	–	
H 1.10	ODPADÁ - VYUŽITO PRO VB	–	
H 1.11	ODPADÁ - VYUŽITO PRO VB	–	
H 1.12	ODPADÁ - VYUŽITO PRO VB	–	
H 1.13	ODPADÁ - VYUŽITO PRO VB	–	
H 1.14	CHODBA	10,56	
H 1.15	ODPADÁ - VYUŽITO PRO VB	–	
H 1.16	ODPADÁ - VYUŽITO PRO VB	–	
H 1.17	ODPADÁ - VYUŽITO PRO VB	–	
H 1.18	ODPADÁ - VYUŽITO PRO VB	–	
H 1.19	ODPADÁ - VYUŽITO PRO VB	–	
H 1.20	ŠATNA	8,21	NEVYUŽITO

LEGENDA zařizovacích předmětů

AP	AUTOMATICKÁ PRAČKA, PRAČKOVÝ SIFON
D	DŘEZ NENÍ DODÁVKOU ZTI, SIFON DŘEZOVÝ DN 50, BATERIE DŘEZOVÁ STOJÁNKOVÁ PÁKOVÁ, 2x ROHOVÝ VENTIL S PŘÍPOJOVACÍ HADICÍ
MY	PŘÍPRAVA NA MÝČKU, ZÁPACHOVÁ UZÁVĚRKA DN40/50 např. HL406 V KOMBINACI S VÝTOKOVÝM VENTILEM 1/2", 180x110mm
SK	SPRCHOVÝ KOUT – ODVODNĚNÍ SPRCHOVÝM ŽLABEM KE STĚNĚ, SPRCHOVÁ BATERIE PÁKOVÁ NÁSTĚNNÁ VČETNĚ SPRCHOVÉHO SETU,
U1	UMYVADLO KERAMICKÉ ZÁVĚSNÉ, šířka 650 mm, SIFON UMYVADLOVÝ DN 40, UMYVADLOVÁ BATERIE STOJÁNKOVÁ PÁKOVÁ, 2x ROHOVÝ VENTIL S PŘÍPOJOVACÍ HADICÍ
U2	UMYVADLO KERAMICKÉ ZÁVĚSNÉ, šířka 550 mm, SIFON UMYVADLOVÝ DN 40, UMYVADLOVÁ BATERIE STOJÁNKOVÁ PÁKOVÁ, 2x ROHOVÝ VENTIL S PŘÍPOJOVACÍ HADICÍ
Um	UMÝVÁTKO KERAMICKÉ ZÁVĚSNÉ, SIFON UMYVADLOVÝ DN 40, UMYVADLOVÁ BATERIE STOJÁNKOVÁ PÁKOVÁ, 2x ROHOVÝ VENTIL S PŘÍPOJOVACÍ HADICÍ
VL	VÝLEVKA KERAMICKÁ STACIONÁRNÍ, BATERIE VÝLEVKOVÁ NÁSTĚNNÁ PÁKOVÁ, 1x ROHOVÝ VENTIL S PŘÍPOJOVACÍ HADICÍ
WC	KLOZET KERAMICKÝ ZÁVĚSNÝ, MODUL PRO ZAVĚSNÉ WC PRO ZABUDOVÁNÍ, OVLÁDACÍ TLAČÍTKO

TEPLÁ VODA (např. PPr Ekoplastik PN20)
CIRKULACE (např. PPr Ekoplastik PN20)
STUDENÁ VODA (např. PPr Ekoplastik PN20)
POŽÁRNÍ VODOVOD (0C)
V1 STOUPACÍ VODOVODNÍ POTRUBÍ
P1 STOUPACÍ POTRUBÍ POŽÁRNÍHO VODOVODU

±0,000=248,38m.n.m=PODLAHA 1.NP

KOHL ARCHITEKTI
NEMOCNIČNÍ 43/403, 702 00, OSTRAVA 1
28. ŘÍJNA 960/178, 70900, OSTRAVA 1
WWW.KOHLARCHITEKTI.CZ TEL/FAX: 596935333
LABUZIK@KOHLARCHITEKTI.CZ MOBIL: 777-334088

Stavba:	REKONSTRUKCE VÝPRAVNÍ BUDOVY V ŽST. HAVÍŘOV
Objekt:	
Část:	E_STAVEBNÍ ČÁST 400_ZDRAVOTECHNIKA
Výkres:	PŮDORYS 1.NP – VÝPRAVNÍ BUDOVA VODOVOD / ČÁST B
Místo stavby:	ŽELEZNIČNÍ STANICE HAVÍŘOV ŽELEZNIČÁŘŮ 2/1300, HAVÍŘOV, OKRES KARVINÁ
Objednatel stavby:	SPRÁVA ŽELEZNIČNÍ DOPRAVNÍ CESTY , STÁTNÍ ORGANIZACE DLÁŽDĚNÁ 103/7, 110 00 PRAHA 1 – NOVÉ MĚSTO
Autor:	ING.ARCH.DANIEL LABUZÍK
Odpov.proj.	JAN HÁNA
Zpracoval:	JAN HÁNA, TEREZA ŠAŠKOVÁ
Formát:	840 X 840
Datum:	05/2018
M#PTBox:	1:50
Zakázka:	1079_NÁDRAŽÍ HAVÍŘOV
Stupeň:	DOKUMENTACE PRO PROVÁDĚNÍ STAVBY
	SO-01 412