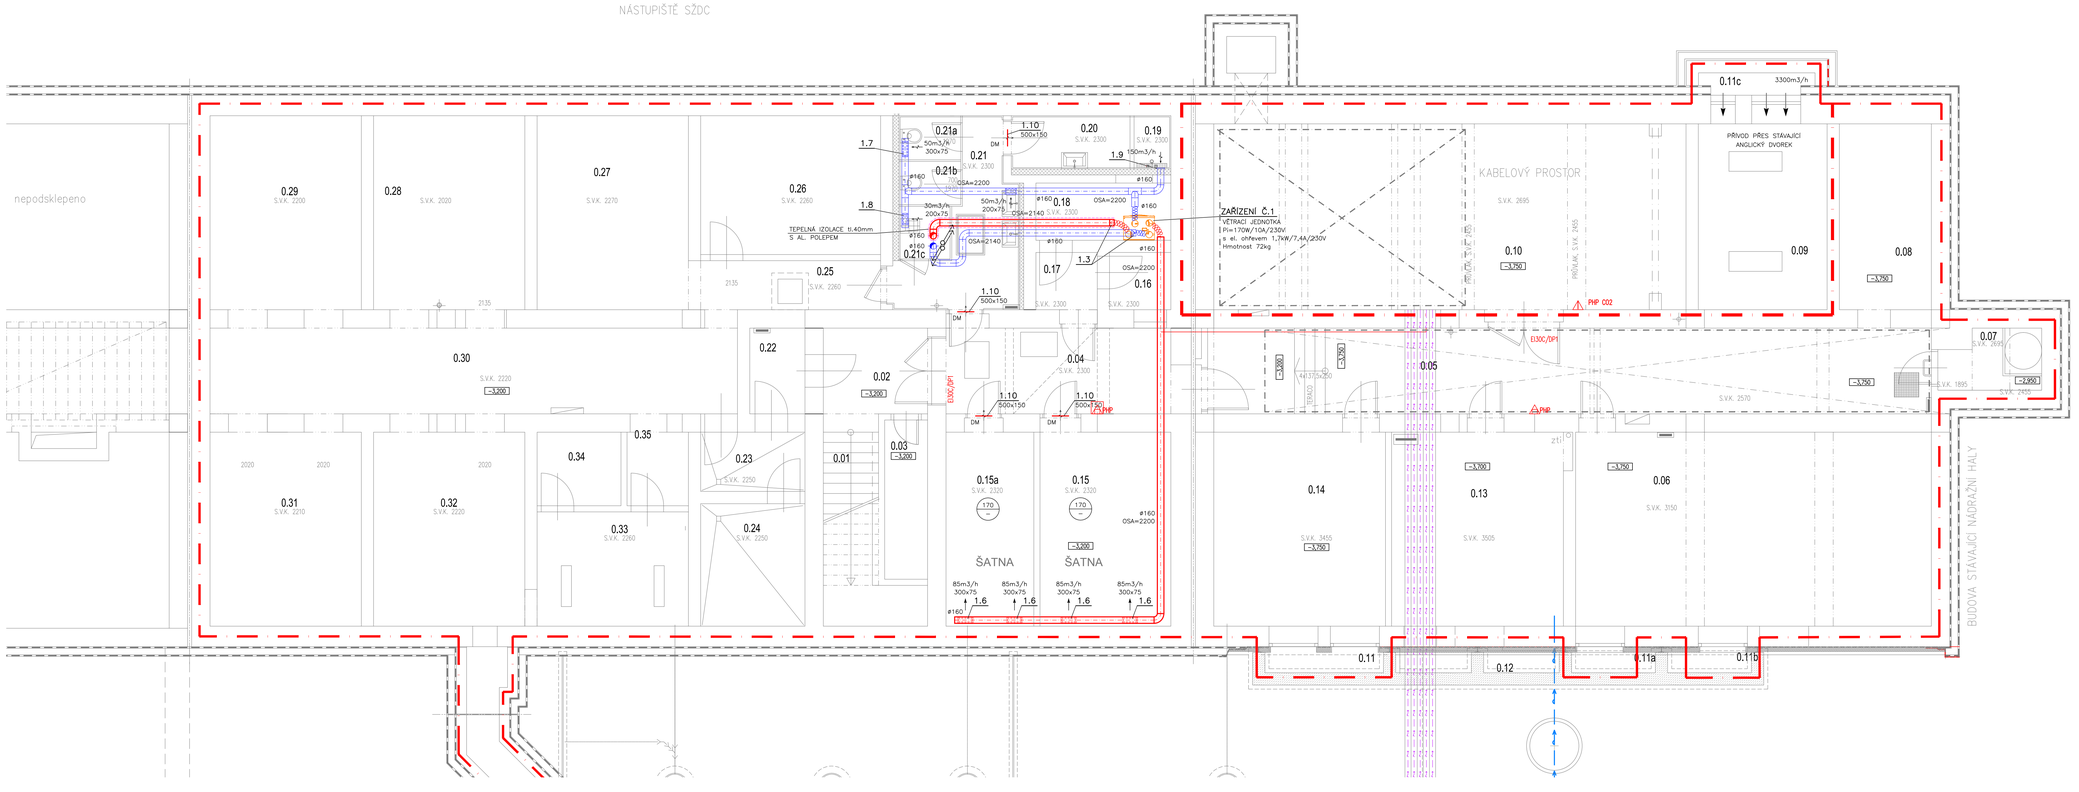
NÁSTUPIŠTĚ SŽDC
nepodsklepeno
0.29 S.V.K. 2200
0.28 S.V.K. 2020
0.27 S.V.K. 2270
0.26 S.V.K. 2260
0.25 S.V.K. 2260
0.30 S.V.K. 2220
0.31 S.V.K. 2210
0.32 S.V.K. 2220
0.35
0.34
0.33 S.V.K. 2260
0.23 S.V.K. 2250
0.24 S.V.K. 2250
0.22
0.02
0.01
0.03
0.21a
0.21b
0.21c
0.21 S.V.K. 2300
0.20 S.V.K. 2300
0.19 S.V.K. 2300
0.18 S.V.K. 2300
0.17
0.16 S.V.K. 2300
0.04 S.V.K. 2300
0.15a S.V.K. 2320
0.15 S.V.K. 2320
ŠATNA
ŠATNA
1.7
1.8
1.9
1.10
1.3
1.6
TEPELNÁ IZOLACE tl.40mm S. AL. POLEPEM
ZAŘÍZENÍ Č.1
VĚTRACÍ JEDNOTKA
Pi=170W/10A/230V
s el. ohřevem 1,2kW/7,4A/230V
Hmotnost 72kg
KABELOVÝ PROSTOR
S.V.K. 2695
PŘÍVOD PŘES STÁVAJÍCÍ ANGLICKÝ DVOREK
0.11c 3300m3/h
0.10
0.09
0.08
0.07 S.V.K. 2695
PŘÍPRAVA S.V.K. 2455
S.V.K. 1895
S.V.K. 2455
PHP CO2
EI30C/DP1
0.05
S.V.K. 2570
PHP
0.14
S.V.K. 3450
0.13
S.V.K. 3505
0.06
S.V.K. 3150
2 ZÚ
0.11
0.12
0.11a
0.11b
BUDOVA STÁVAJÍCÍ NÁDRAŽNÍ HALY
DM
OSA=2140
OSA=2200
-3,200
-3,250
-3,750
-3,780
-2,950
