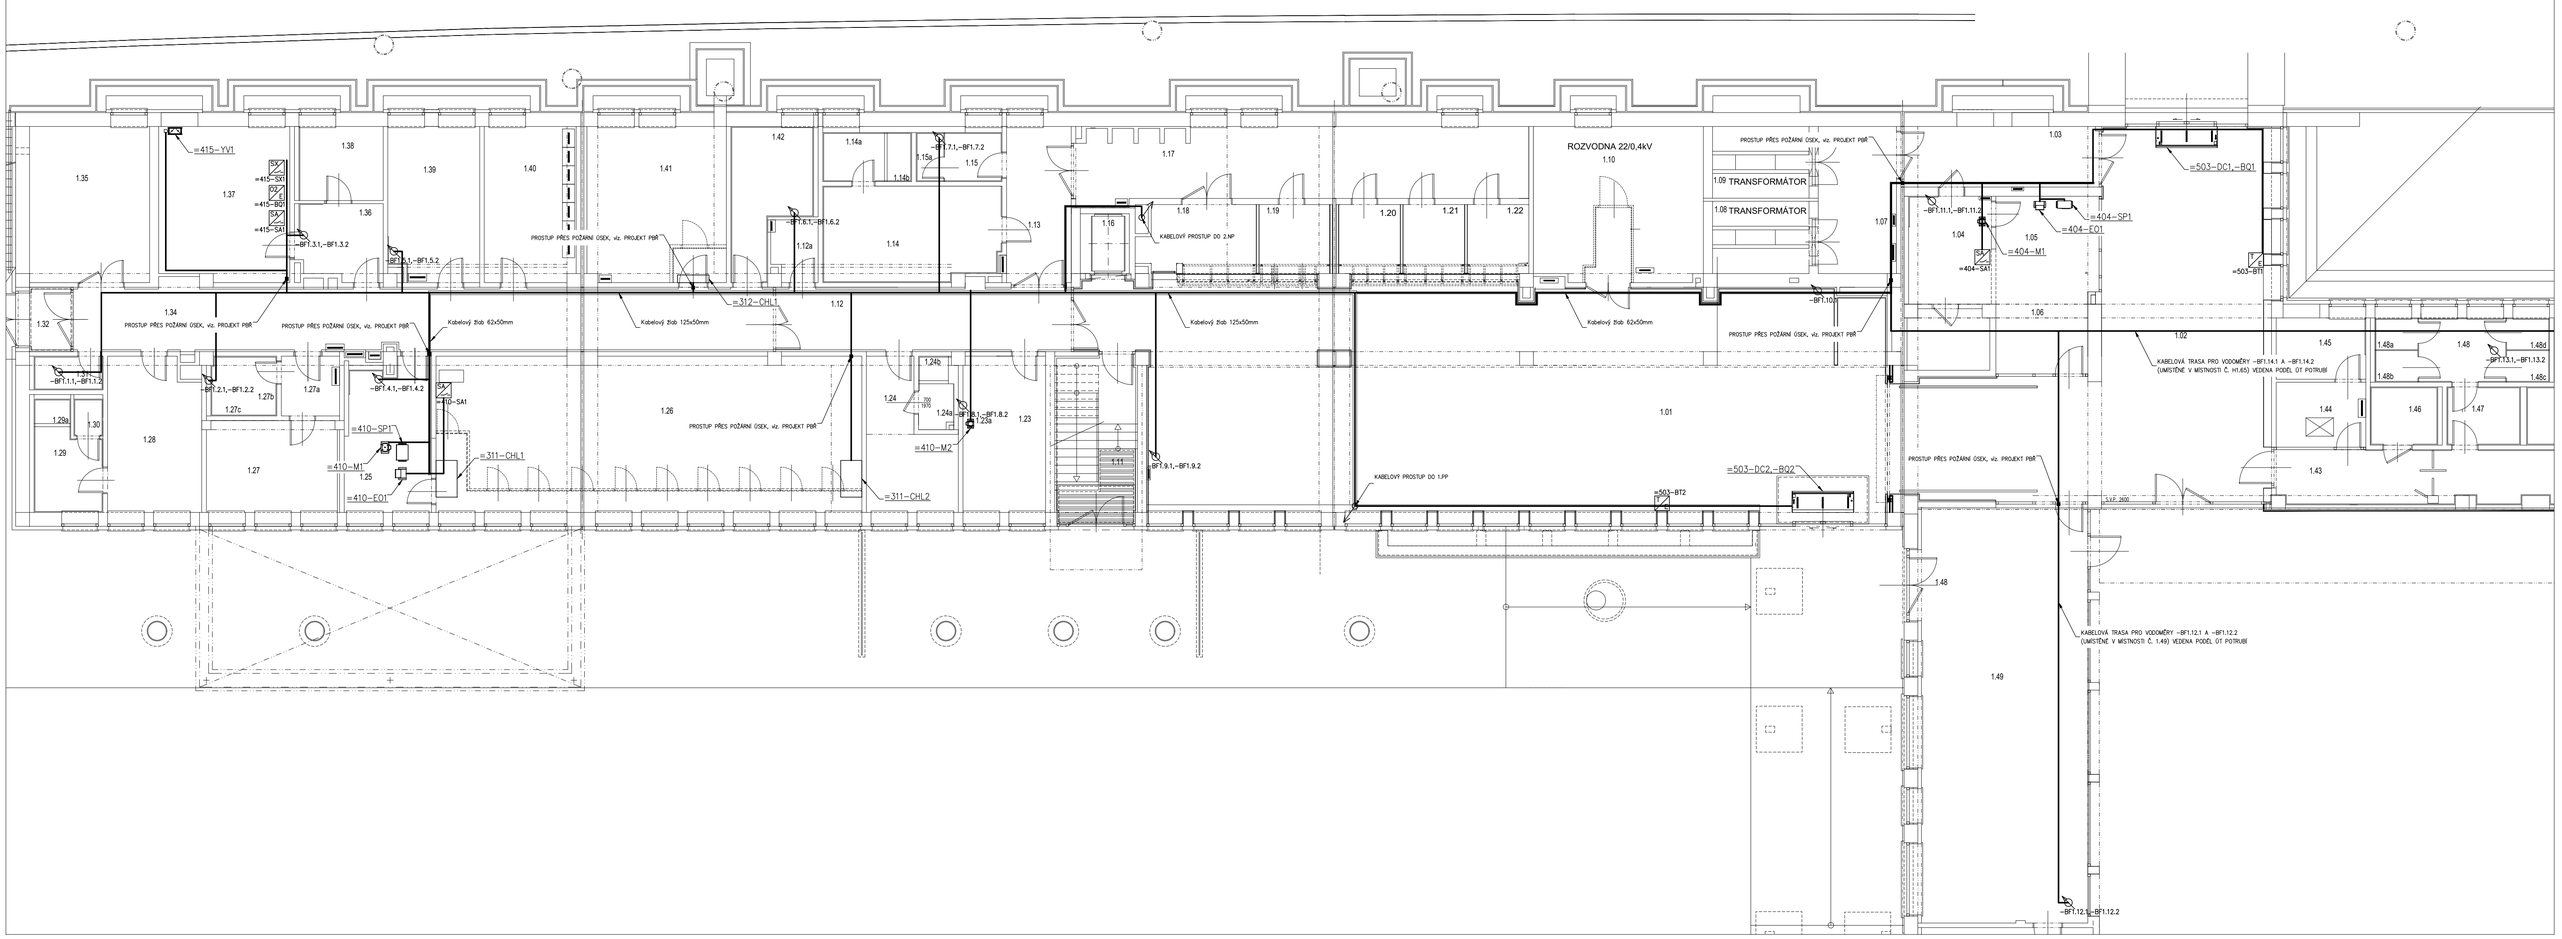

LEGENDA MÍSTNOSTÍ:

OZN.	ÚČEL MÍSTNOSTI	PLOCHA	ČLENĚNÍ	PODLAHA	STĚNY	STROP	POZNÁMKA

LEGENDA MaR:

- ROZVADĚČ
- STOUPACÍ / KLESACÍ VEDENÍ
- TEPLOTNÍ ČIDLO
- SPÍNAČ HLADINY
- SNÍMAČ KYSLÍKU (O2)
- DETEKTOR PLYNU
- TLAČÍTKO
- VODOMĚR
- HLAVNÍ KABELOVÁ TRASA
- KABELOVÝ ŽLAB
- PROSTUP PŘES POŽÁRNÍ ÚSEK

±0,000=248,38m.n.m=PODLAHA 1.NP

KOHL ARCHITEKTI

NEMOCNIČNÍ 43/683, 702 00 OSTRAVA 1
28. ŘÍJNA 960/178, 709 00 OSTRAVA 1
WWW.KOHLARCHITEKTI.CZ TEL/FAX: 596935233
LABUZIK@KOHLARCHITEKTI.CZ MOBIL: 777-334088

Stavba:	REKONSTRUKCE VÝPRAVNÍ BUDOVY V ŽST. HAVÍŘOV
Část:	E_STAVEBNÍ ČÁST 800_MAR
Výkres:	PŮDORYS 1.NP
Místo stavby:	ŽELEZNIČNÍ STANICE HAVÍŘOV ŽELEZNIČÁŘŮ 2/1300, HAVÍŘOV, OKRES KARVINÁ
Objednatel stavby:	SPRÁVA ŽELEZNIČNÍ DOPRAVNÍ CESTY, STÁTNÍ ORGANIZACE DLÁŽDĚNÁ 1003/7, 110 00 PRAHA 1 – NOVÉ MĚSTO
Autor:	ING.ARCH.DANIEL LABUZÍK
Odpov.proj.	ING.TOMÁŠ HUSNÍK
Zpracoval:	BC.VOJTĚCH BABIČ
Formát:	8 x A 4
Datum:	05/2018
Měřítko:	1:100
Zakázka:	1079_NÁDRAŽÍ HAVÍŘOV
Stupeň:	DOKUMENTACE PRO POVOLENÍ A PROVEDENÍ STAVBY

SO-01
803