




POHLED ZÁPADNÍ

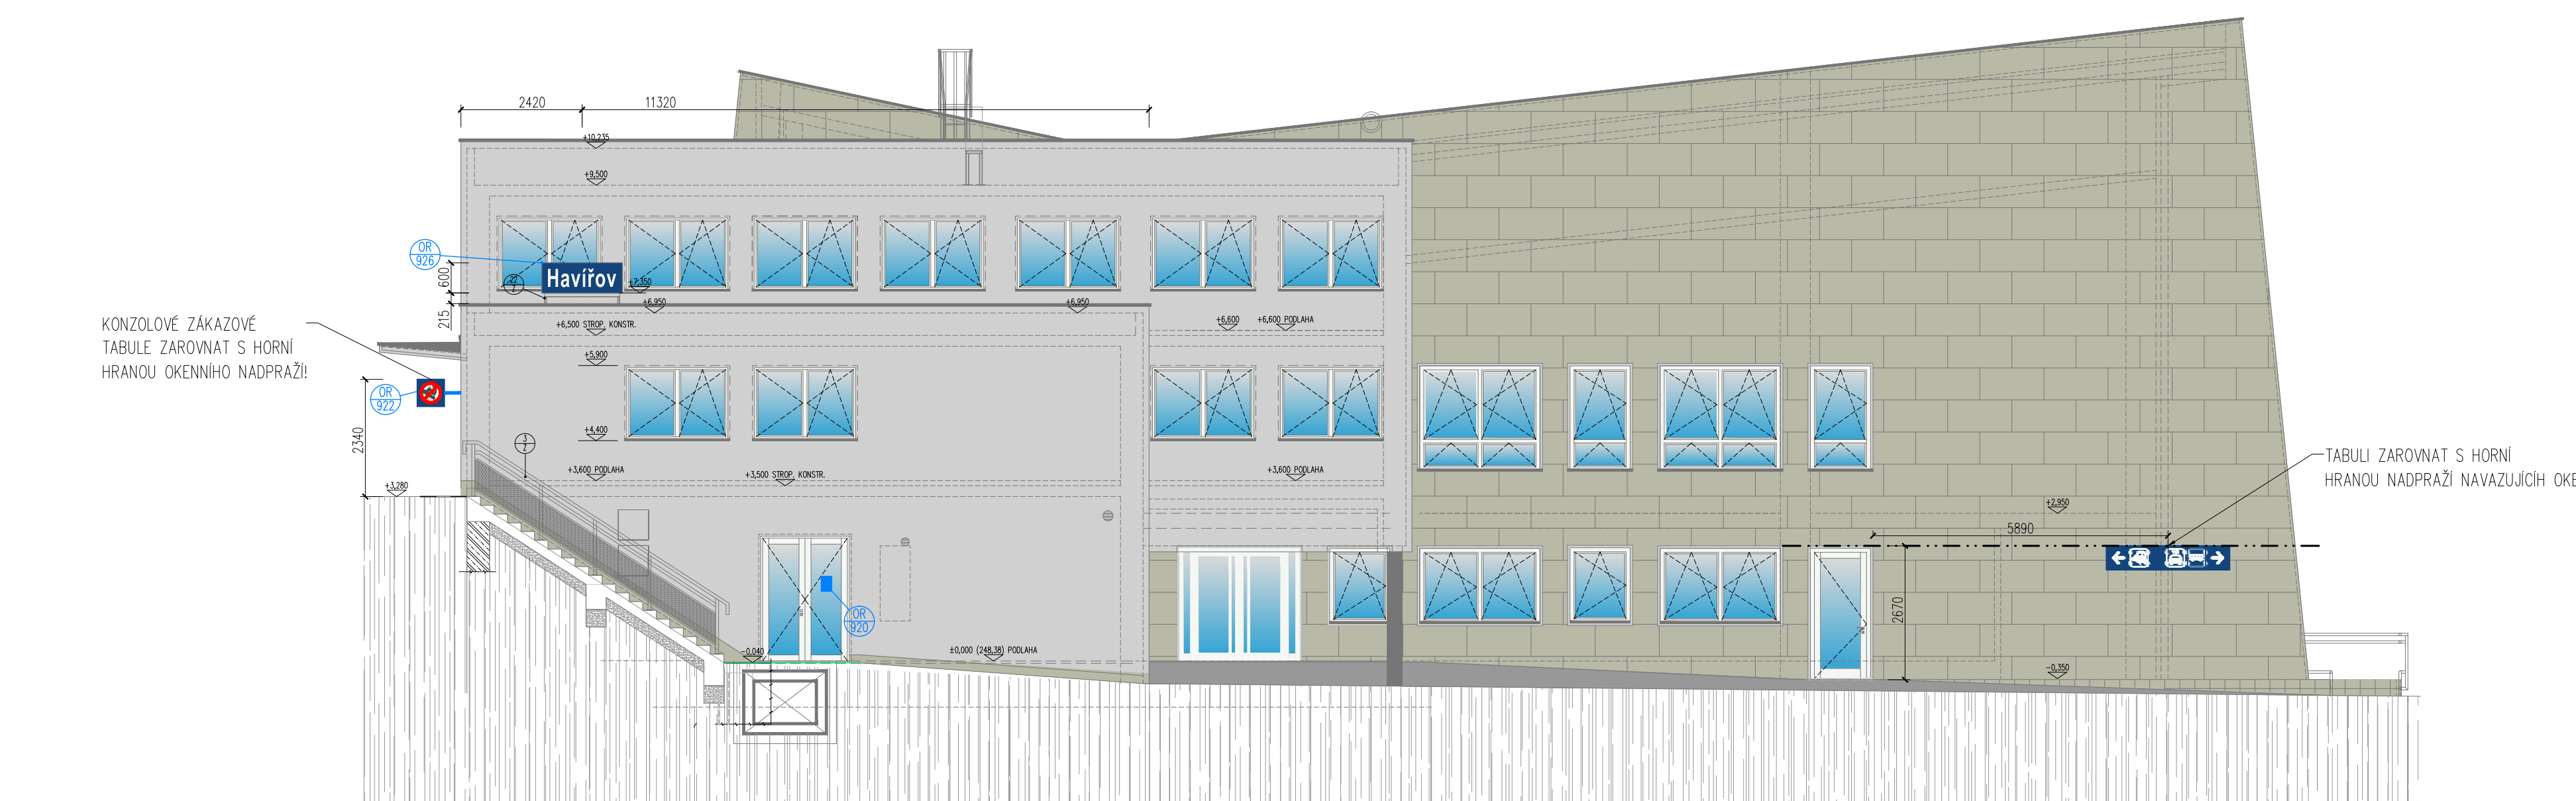


POHLED JIŽN

 

POHLED VÝCHODNÍ

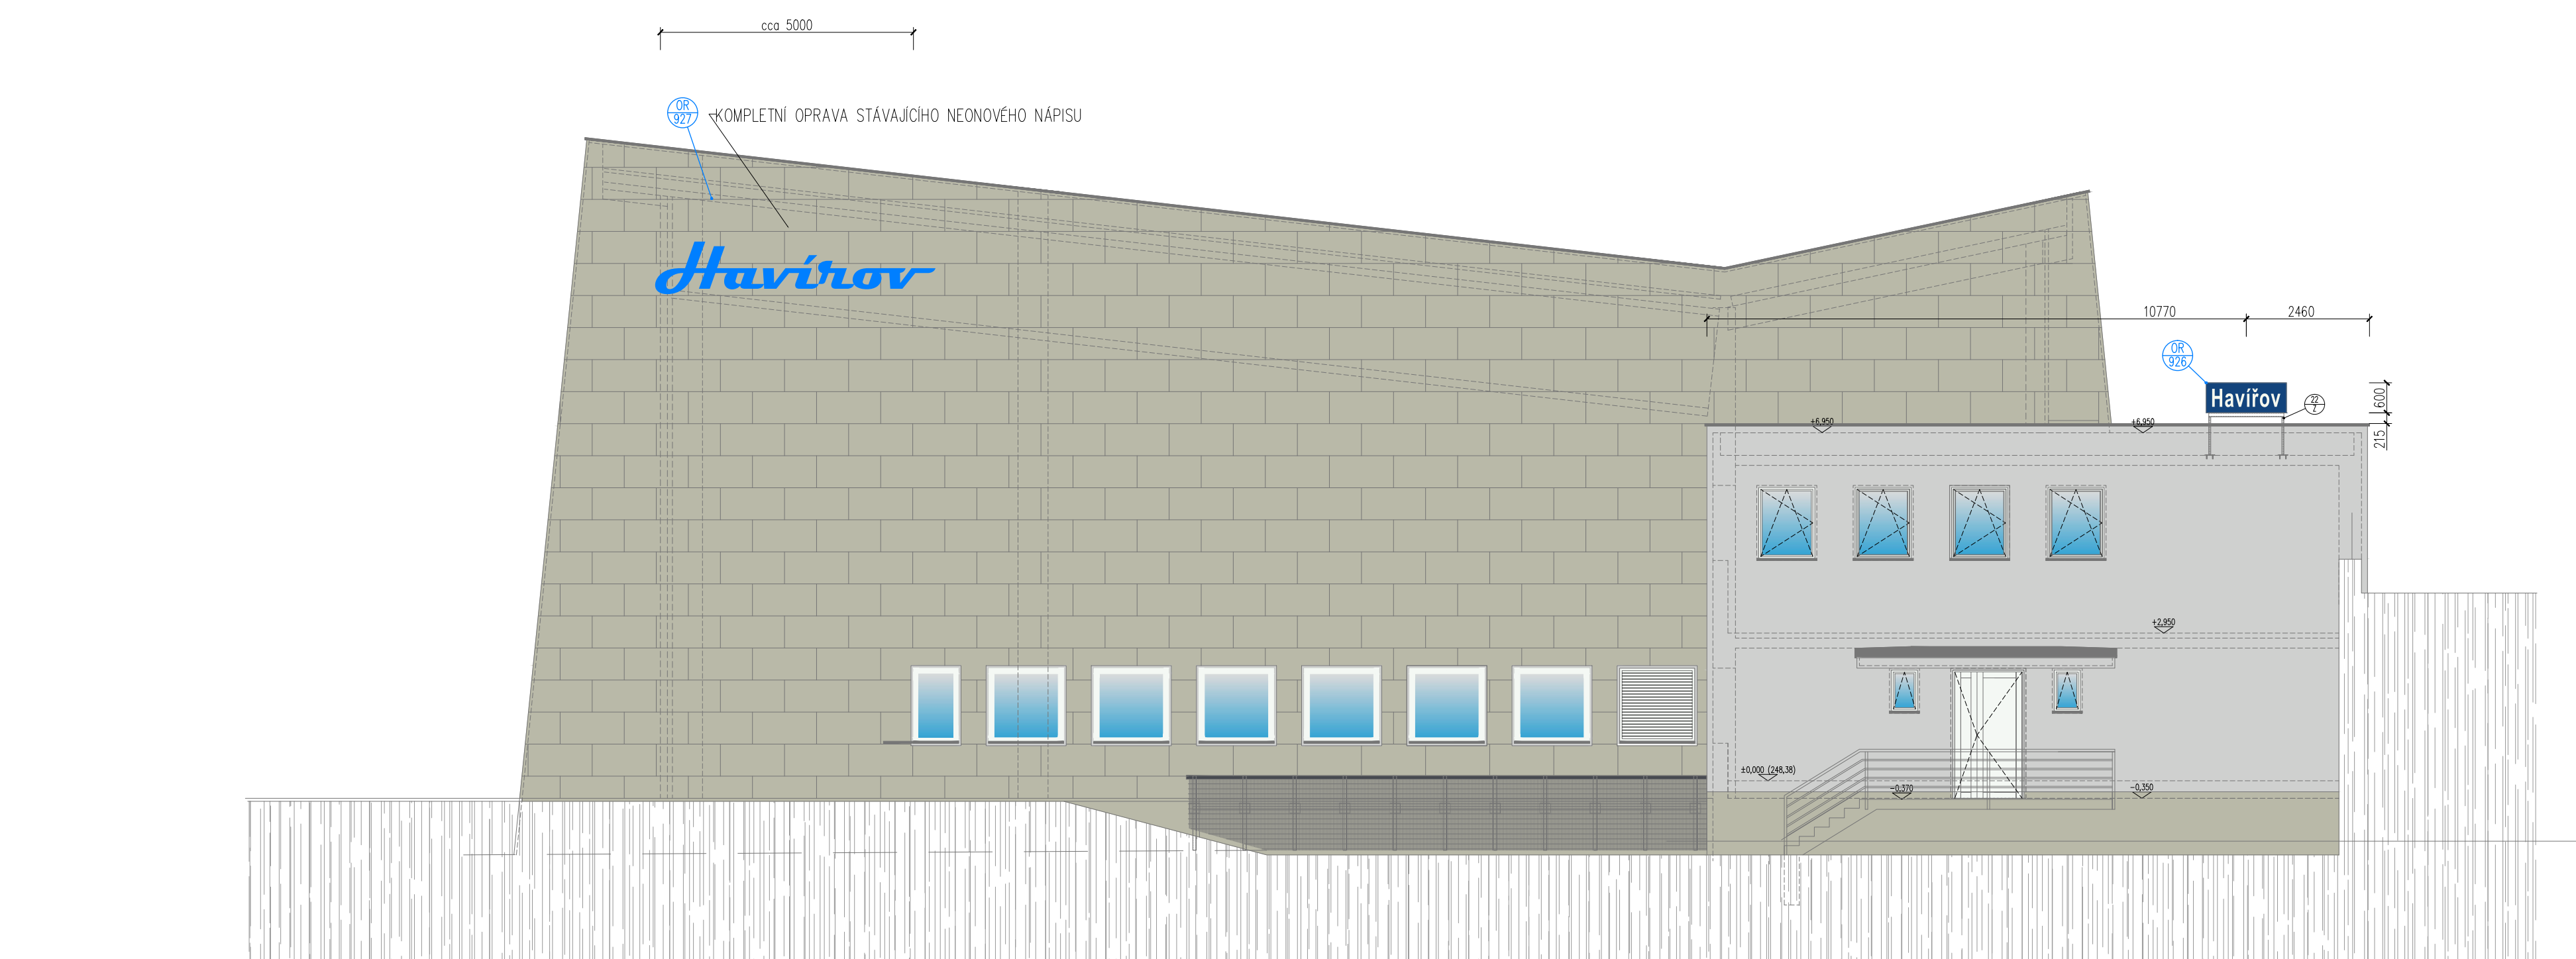

POHLED SEVERNÍ

 [illegible]

SEZNAM PŘÍLOH

- | | |
|-----|---------------------------------|
| 901 | TECHNICKÁ ZPRÁVA |
| 902 | PŮDORYS 1.PP |
| 903 | PŮDORYS 1.NP |
| 904 | PŮDORYS 2.NP |
| 905 | PŮDORYS 3.NP |
| 906 | POHLEDY |
| 907 | VÝPIS PRVKŮ – ORIENTAČNÍ SYSTÉM |
| 908 | VÝPIS PRVKŮ – INFORMAČNÍ NOSIČE |

$\pm 0,000 = 248,38 \text{ m.n.m} = \text{PODLAHA } 1.N$

KOH I

[illegible]