





03				
02				
01				
REVIZE		POPIS	DATUM	PODPIS

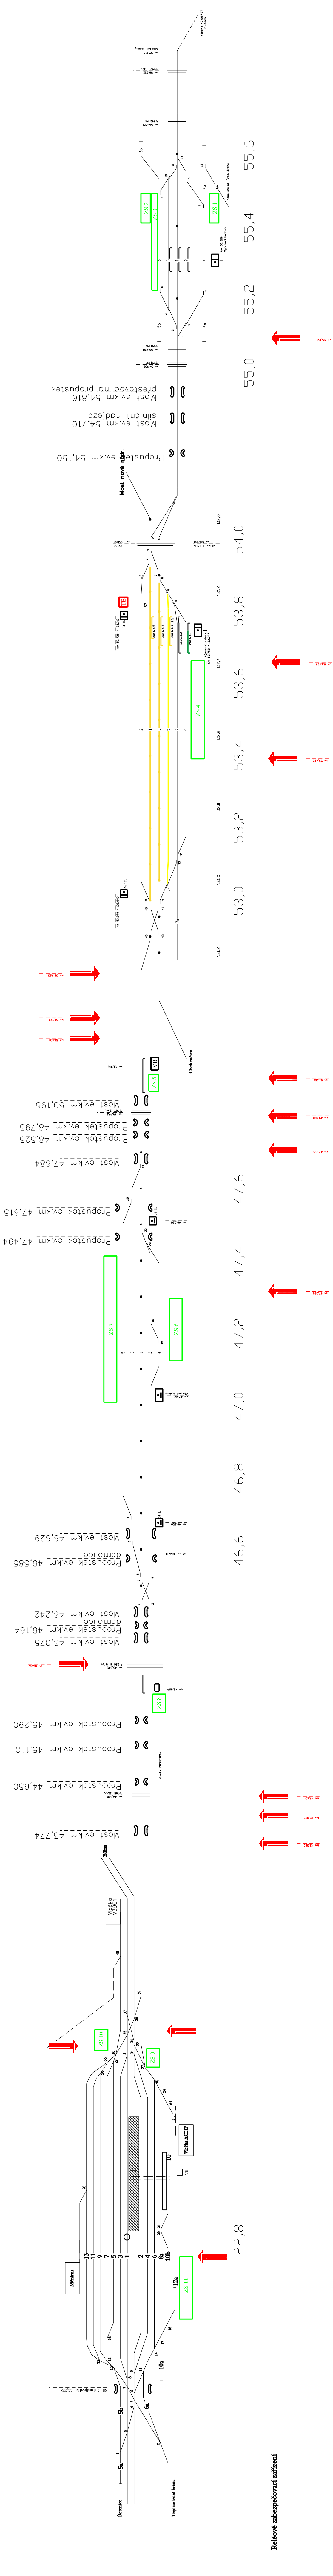

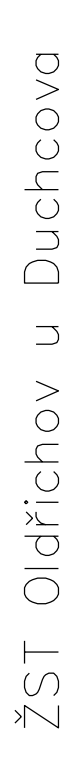

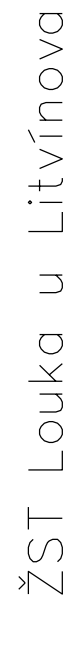

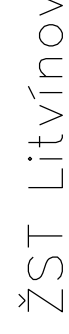

OBJEDNATEL
SPRAVA ŽELEZIČNÍ DOPRAVNÍ CESTY, STATNÍ ORGANIZACE
DLÁŽEŇÁ, 1003/7, 110 00 PRAHA 1
STAVBNÍ SPRÁVA ZÁPAD, SOKOLOVSKÁ 1955/78, 190 00 PRAHA 9

SAGASTA s.r.o. SÍDLU: NOVODVORSKÁ 1030/14, 142 00 PRAHA 4 IČ: 045 98 555 DIČ: CZ045 98 555						JTSK ČÍSLO SOUPRAVY	Bp Bp
COPOVĚNÝ PROJEKTANT ING. EMIL ŠPAČEK PODPIS: <i>[Signature]</i>		VYBRACOVAL ING. ZBĚNEK BUDÍŠ PODPIS: <i>[Signature]</i>		KONTROLA ING. STANISLAV PŘIHRA PODPIS: <i>[Signature]</i>		HIP ING. EMIL ŠPAČEK PODPIS: <i>[Signature]</i>	
OBSAH REVITALIZACE A ELEKTRIZACE TRATI OLDRČICHOV U DUCHCOVA - LITVÍNŮV Plán organizace výstavby						ČÍSLO ZÁKAZY 116 009 DOKUMENTACE P MĚŘITNO - DATUM 12/2017 POČET FORMÁTŮ 7x A4	
				ČÁST ČÍSLO PŘÍLOHY		F.4 3	
Schéma stavebních postupů, SP1a							
DOKUMENTACE LŽVAT POULÉ VE SVAPSKU PŘESLUNĚ SAUVOVY O BULO. VÝNĚS. O JEHO ČÁSTI MŮŽE BYT KOPÍROVÁN NEBO JINÝM ZPŮSOBEM ROZŠŮŘOVÁN POULÉ PO DOHODĚ S OHRAŠOJÍ EL TUDIO. a.s.							



Reléové zabezpečovací zařízení

LEGEND

	ŘEŠENÉ KOLIEJE A VÝHIBKY
	NOVÉ KOLIEJE A VÝHIBKY MOSTŮ PROPEŠTEK
	PROVOZOVÁNÍ PROPOJENÍ
	DOKONČENÁ ČÁST
	NOVÁ TECHNICKÁ BUDOVA VÝPRAVNÍ BUDOVA
	ZARÁŽENÍ STAVENISŤE PŘEJEZD PŘECHOD
	MOSTNÍ OHYBET PROPEŠTEK
	PŘÍSTUP NA STAVENISŤE

PŘÍSTUP NA STAVENIŠTĚ