

03					
02					
01					
REVIZE		POPIS	DATUM		PODPIS

STÁVAJÍCÍ STAV/ PŘÍPRAVNÉ PRÁCE

ŽST Oladřichov u Duchcova


Žastávka
Háj u Duchcova

ŽST Osek

Žastávka
Lom u Mostu

ŽST Louka u Litvínova

ŽST Litvínov

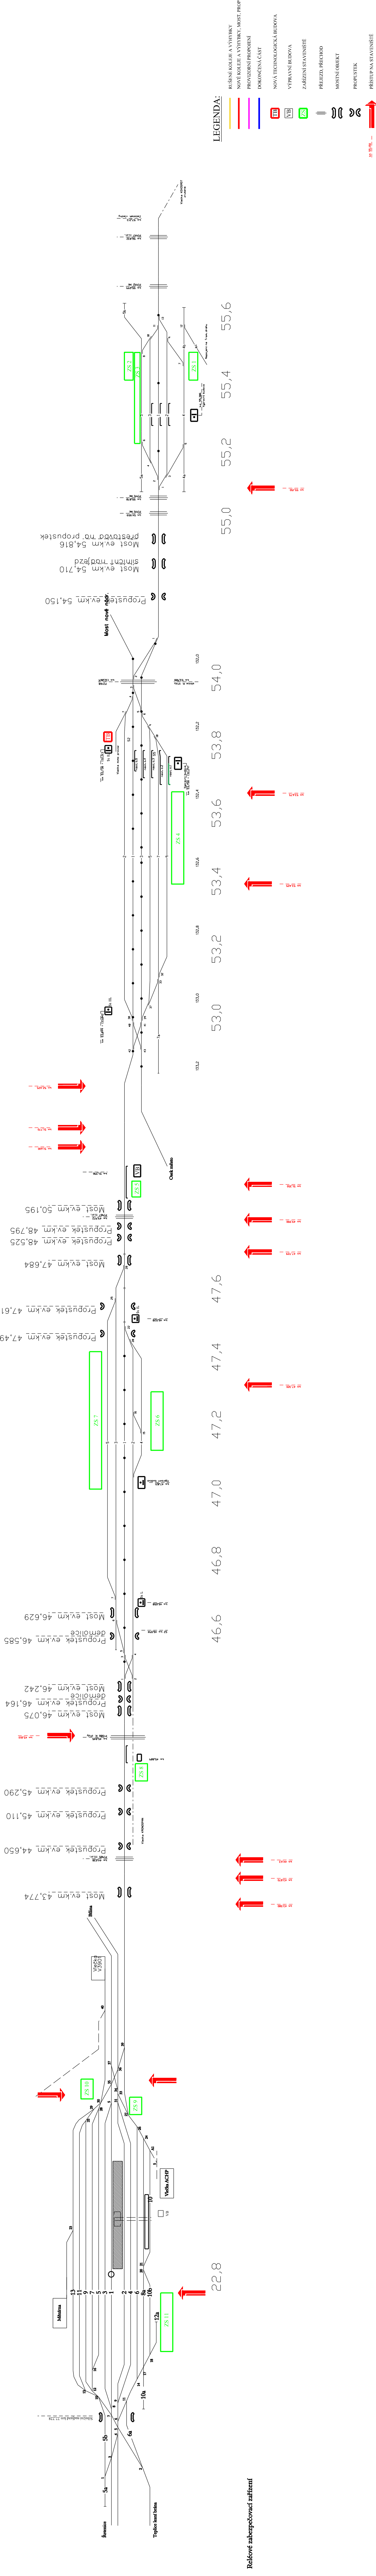

Relkové zabezpečovací zařízení

OBEDNATEL
SPRÁVA ŽELEZNÍCÍHO PRŮMYSLU, STÁTNÍ ORGANIZACE
DODÁTEL 103/7, 110 00 PRAHA 1
STAVEBNÍ SPRÁVA ZÁPAD, SOKOLOVSKÁ 1955/278, 190 00 PRAHA 9

SAGASTA s.r.o.			
SPOLOUČENÍ PRŮMYSLU, STÁTNÍ ORGANIZACE			
IČ: 045 98 555			
DČ: 0245 98 555			
ODPOVĚDNÝ PROJEKTANT	VYPRACOVAL	KONTROLA	HP
ING. EMIL SPÁČEK	ING. STANISLAV RYŠAR	ING. EMIL SPÁČEK	ING. EMIL SPÁČEK
PODPIS	PODPIS	PODPIS	PODPIS
OBSAH	REVITALIZACE A ELEKTŘIZACE TRATI		
OLDŘICHOV U DUCHCOVA - LITVÍN			
Plán organizace výstavby			
ČÍSLO PRÍLOHY			
F.4			
2			