
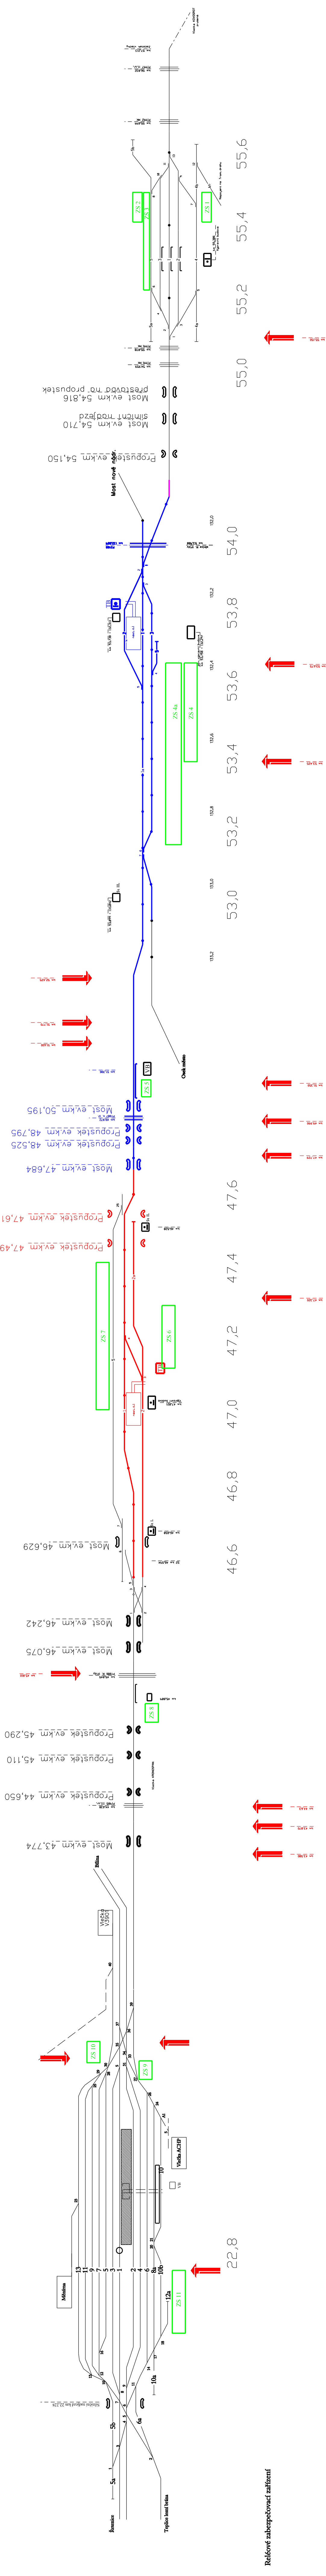
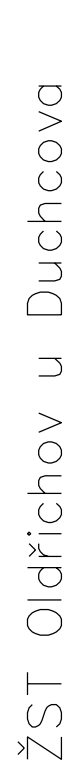
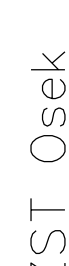
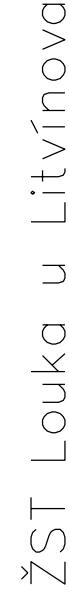


3			
2			
1			
SIZE		POPIS	DATUM
			PODIPIS

EDNATEL
PRÁVA ŽELEZNIČNÍ DOPRAVNÍ CESTY, STÁTNÍ ORGANIZACE
ŽDĚNÁ 1003/7, 110 00 PRAHA 1
JAVERNÍ SPRÁVA ZÁPAD, SOKOLOVSKÁ 1955/278, 190 00 PRAHA 9

		JTSK ČÍSLO SOUPRAVY		Bp	
SAGASTA s.r.o. DOL. NOVODVORSKÁ 1010/14, 142 00 PRAHA 4 IČO: 0245 98 555		HIP		ING. EML. SPÁČEK	
PROVĚŘENÍ PROJEKTANT ING. EML. SPÁČEK POPS		KONTROLA ING. STANISLAV RÝŽMAR POPS		POPS	
VYPRACOVÁNÍ ING. ZBYNĚK KUDŠ POPS		ING. STANISLAV RÝŽMAR POPS		POPS	
REVITALIZACE A ELEKTŘIZACE TRATI OLDŘICHOV U DUCHCOVA - LITVÍNŮV Plán organizace výstavby					
ČÍSLO ZAKÁZKY DOKUMENTACE MĚŘITKO		116 009 P 1:200		116 009	
DATUM POČET FORMÁTŮ		12/2017 7x A4		12/2017 7x A4	
ČASŤ				ČÍSLO PŘÍLOHY	
8				8	

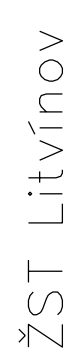

Reléové zabezpečovací zařízení

AGENT

RUŠENÉ KOLEJE A VÝTVRBY NOVÉ KOLEJE A VÝTVRBY PROJEKTOVNÍ PRŮBĚH PROJEKTOVNÍ PRŮBĚH PROJEKTOVNÍ PRŮBĚH	NOVÁ TECHNOLOGICKÁ BUDOVA VÝTVRBNÍ BUDOVA ZÁŘIZENÍ STAVENISŤE PŘEJEDZ PŘECHOD MOSŤNÍ OBJEKT PROJEKTOVNÍ PŘÍSTUP K STAVENISŤE
--	--

↑