

03			
02			
01			
REVIZE	PODPIS	DATUM	PODPIS

OBJEDNATEL
SPRÁVA ŽELEZNÍCI DOPRAVNÍ CESTY, STÁTNÍ ORGANIZACE
DÚŘEŽNÁ 1039/71, 110 00 PRAHA 1
STAVEBNÍ SPRÁVA ZÁPAD, SOKOLOVSKÁ 1955/278, 190 00 PRAHA 9

SAGASTA s.r.o.				JFSK	BpV
SOKO NOVODVORSKÁ 1030/14, 142 00 PRAHA 4				ČÍSLO SOUPRAVY	
IČ: 045 98 555				DČ: 0245 98 555	
ODPOVĚDNÝ PROJEKTANT	VYPRACOVAL	KONTROLA	HIP		
ING. EMIL SPÁČEK	ING. ZBĚNEK BUDIS	ING. STANISLAV RYBNAR	ING. EMIL SPÁČEK		
PODPIS	PODPIS	PODPIS	PODPIS		
OSAH	REVITALIZACE A ELEKTRIZACE TRATI			ČÍSLO ZAKÁZKY	116 009
	ZABÍZENÍ STAVENISŤE			DOKUMENTACE	P
	PŘEJÍZD PŘECHOD			MĚŘITKO	-
	MOSNÍ OMIKST			DATUM	12/2017
	PROJEKTEK			POČET FORMÁTŮ	7x A4
	PŘESTUP NA STAVENISŤE			ČÁST	F.4
	PŘESTUP NA STAVENISŤE			ČÍSLO PŘÍLOHY	9
DOKUMENTACE JE LÉVAT POČET JE SAGASTA PŘÍLOHA ČÍSLO VÝKRESU ČÍSLO DÍLEŽNOSTI PŘESTUP NA STAVENISŤE					

SP5

ŽST Litvínov


ŽST Louka u Litvínova

Žstávka
Lom u Mostu

ŽST Osek

Žstávka
Háj u Duchcova

ŽST Oldřichov u Duchcova

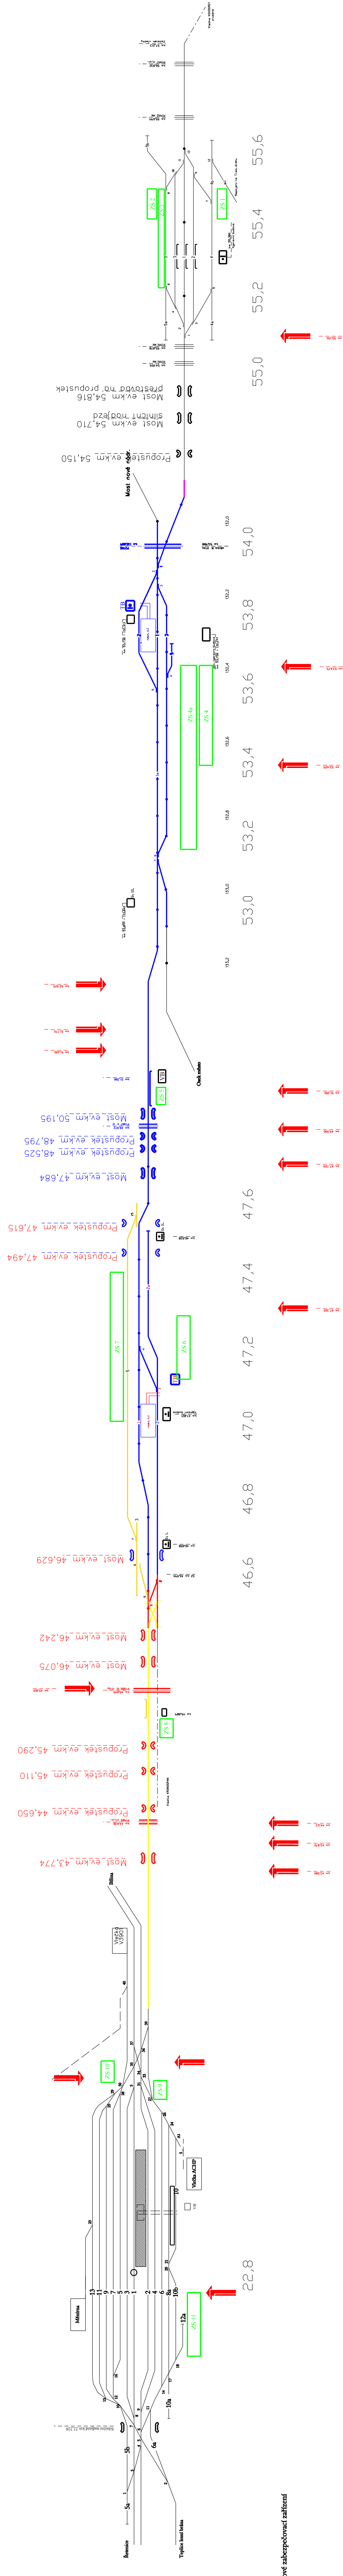

Relkové zabezpečovací zařízení