



LEGENDA:




Prvky zabezpečovacího zařízení:

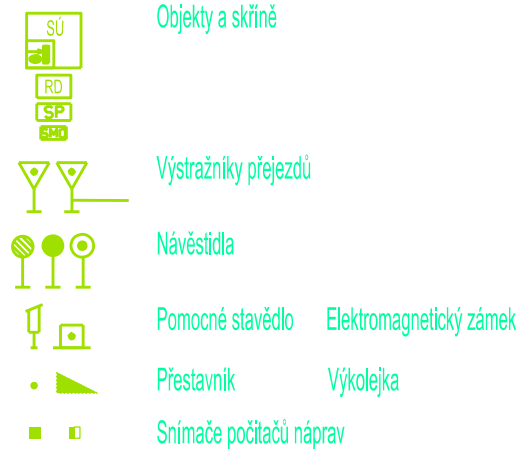


SÍTĚ

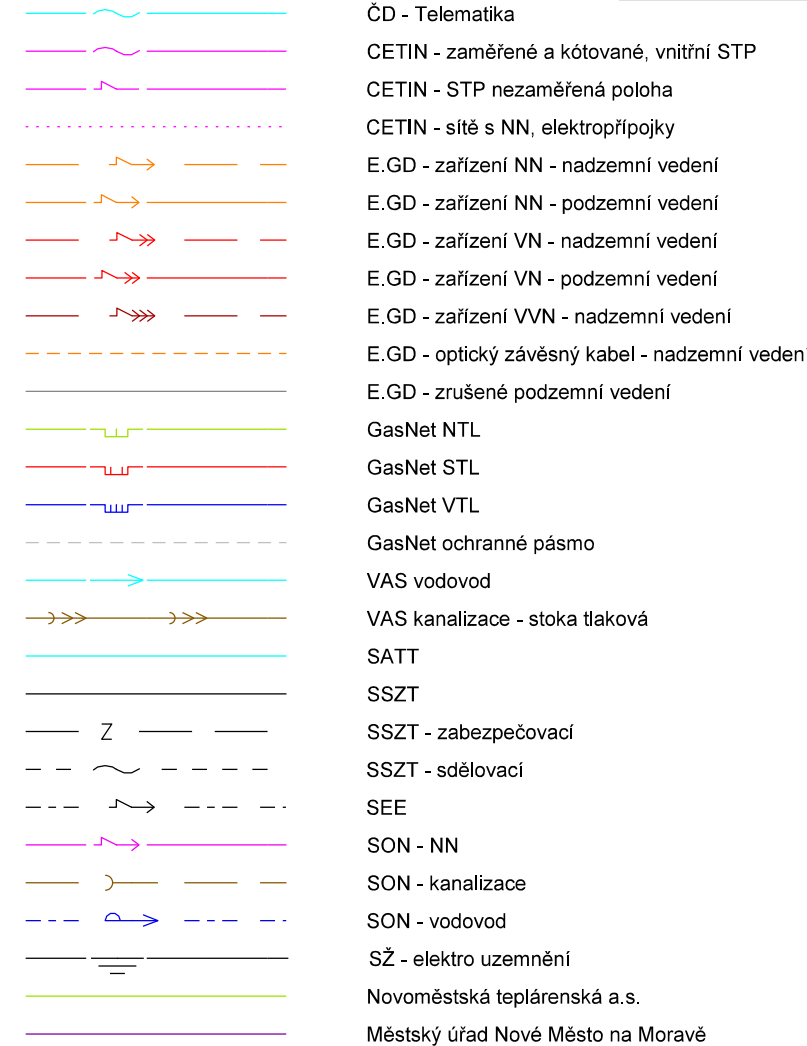

Seznam bodů		
Číslo	Souř. Y (S-JTSK) Souř. X (DGN)	Souř. X (S-JTSK) Souř. Y (DGN)
1	651 059,19	1 098 252,44
2	651 054,14	1 098 257,48
3	651 081,88	1 098 267,36
4	651 074,29	1 098 261,81
5	651 073,81	1 098 262,41
6	651 047,85	1 098 253,27
7	651 046,94	1 098 254,35
8	651 054,08	1 098 257,46
9	651 053,65	1 098 258,01
10	651 062,58	1 098 254,65
11	651 063,08	1 098 254,02
12	651 053,21	1 098 256,76
13	651 050,51	1 098 257,97
14	651 063,81	1 098 266,02
15	651 063,21	1 098 269,28
16	651 058,69	1 098 251,16
17	651 059,02	1 098 250,78
18	651 046,59	1 098 249,12
19	651 044,37	1 098 251,75

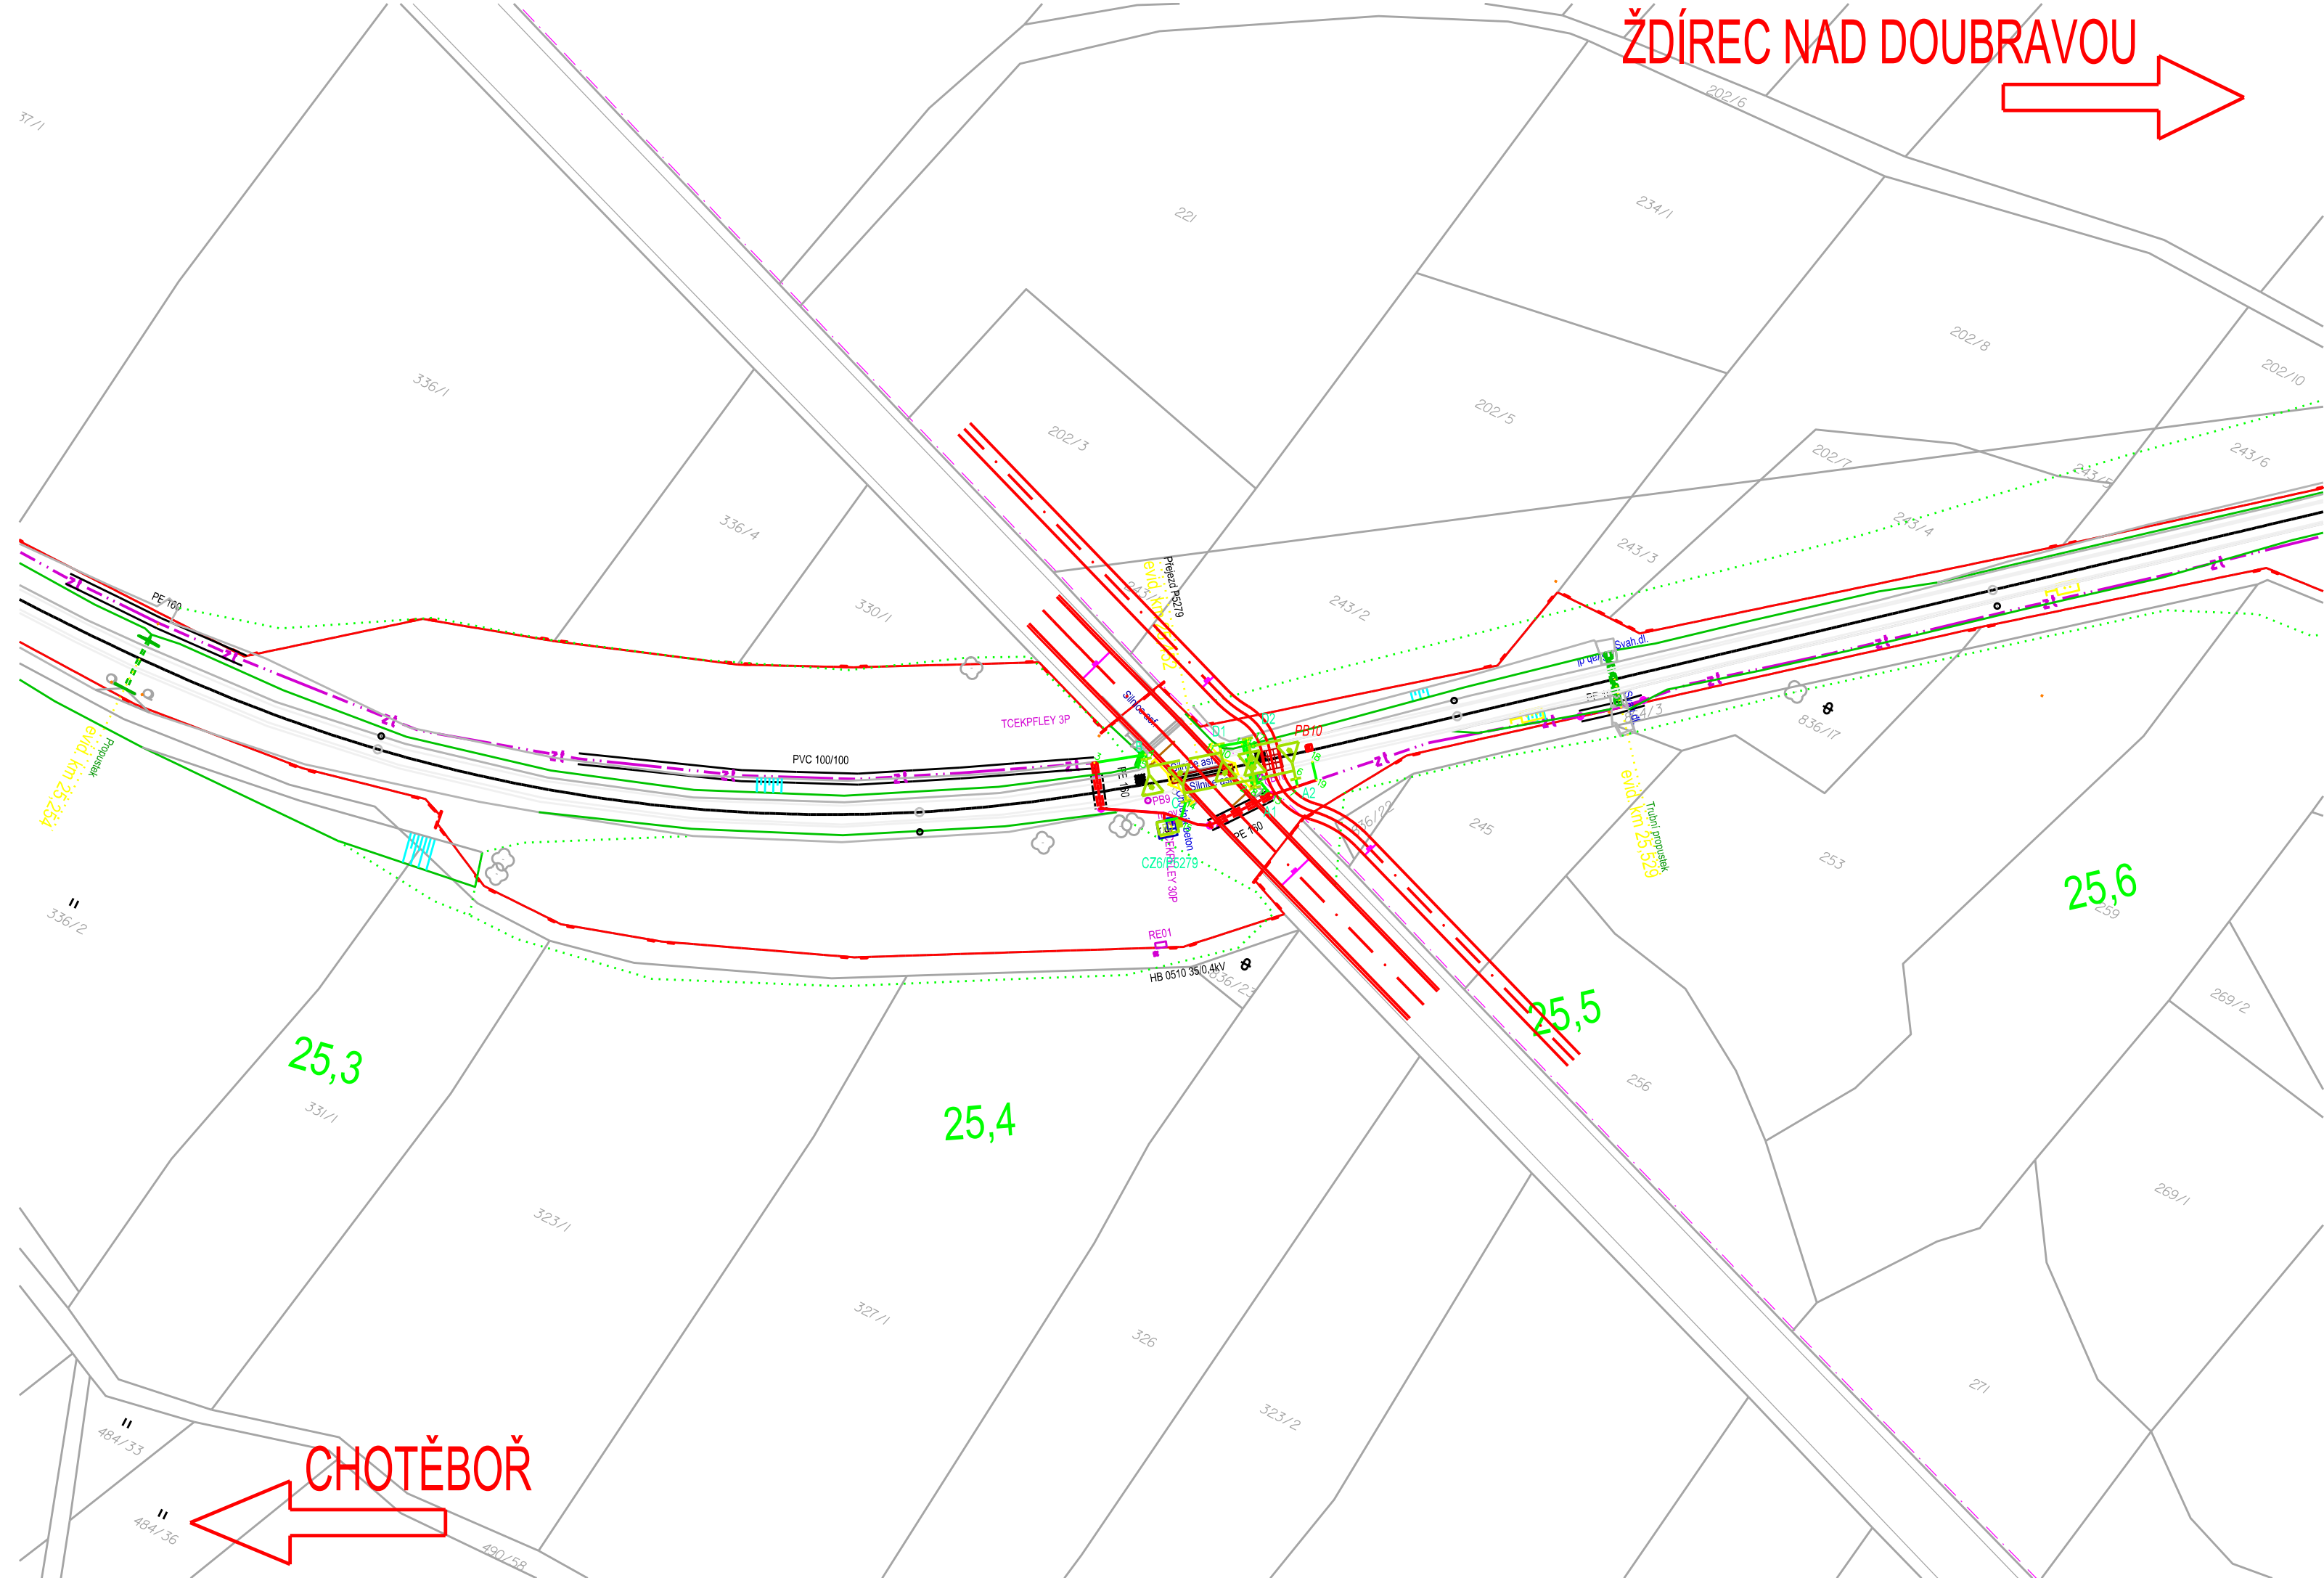

Jiná ověření:		Paré:	
Orientační schéma:		Razítko oprávněné osoby:	
	 Podpis: Datum:	
Revize:	Datum:	Popis:	Kontroloval:
000	15.03.2024	Definitivní odevzdání dokumentace	Ing. Milan Lukášek

Stavebník/Investor:	Správa železnic, státní organizace	
Adresa:	Dlážděná 1003/7, 110 00 Praha 1	
Zástupce investora:	Oblastní ředitelství Brno	
Adresa:	Kounicova 688/26, 611 43 Brno	

Zhotovitel dila: Adresa: Kontakt:	Signal Projekt s.r.o. Vídeňská 55, 639 00 Brno T: +420 543 233 962 E: projekce@signalprojekt.cz	
Zhotovitel části/objektu: Adresa: Kontakt:	Signal Projekt s.r.o. Vídeňská 55, 639 00 Brno T: +420 543 233 962 E: projekce@signalprojekt.cz	
Hlavní projektant (HIP):	Ing. Milan Lukášek	Specialista: Ing. Milan Lukášek

Název stavby/akce:	Vypracování PD - Oprava PZZ v km 25,452; trati Havlíčkův Brod - Rosice n. L.		Označení investora: 5639230023
Název části:	Přejzdové zabezpečovací zařízení		Zakázka: 23-105-35-113
Název objektu/díleč části:	Přejezd P5279 v km 25,452; PZZ		Označení části: D.1.1. 3
			Označení objektu/komplexu: PS 11-01-31
Název přílohy:	Polohopisný výkres		Číslo přílohy (typ/pořadí):
Název díleč části přílohy:			2. 011
Odpovědný projektant: Ing. Milan Lukášek	Zpracovatel přílohy: Michal Vítík	Měřítko: 1:1000 Formáty: 4 x A4	Stupeň dokumentace: DSP+PDPS
Kraj: Vysočina	Katastrální území: viz textová část	TUDU: 1611 M1	Smluvní datum zpracování: 11.04.2024
Označení investora: 5 6 3 9 2 3 0 0 0 2 3	Stupeň dokumentace: Část: - P D P S - D 1 1 0 3	Objekt: - P S 1 1 0 1 0 3 1	Podobjekt: - X X
Příloha: 2 - 0 1 1		Revize: - 0 1 0	

[Prostor pro další informace]