




MĚŘÍTKO 1 : 25

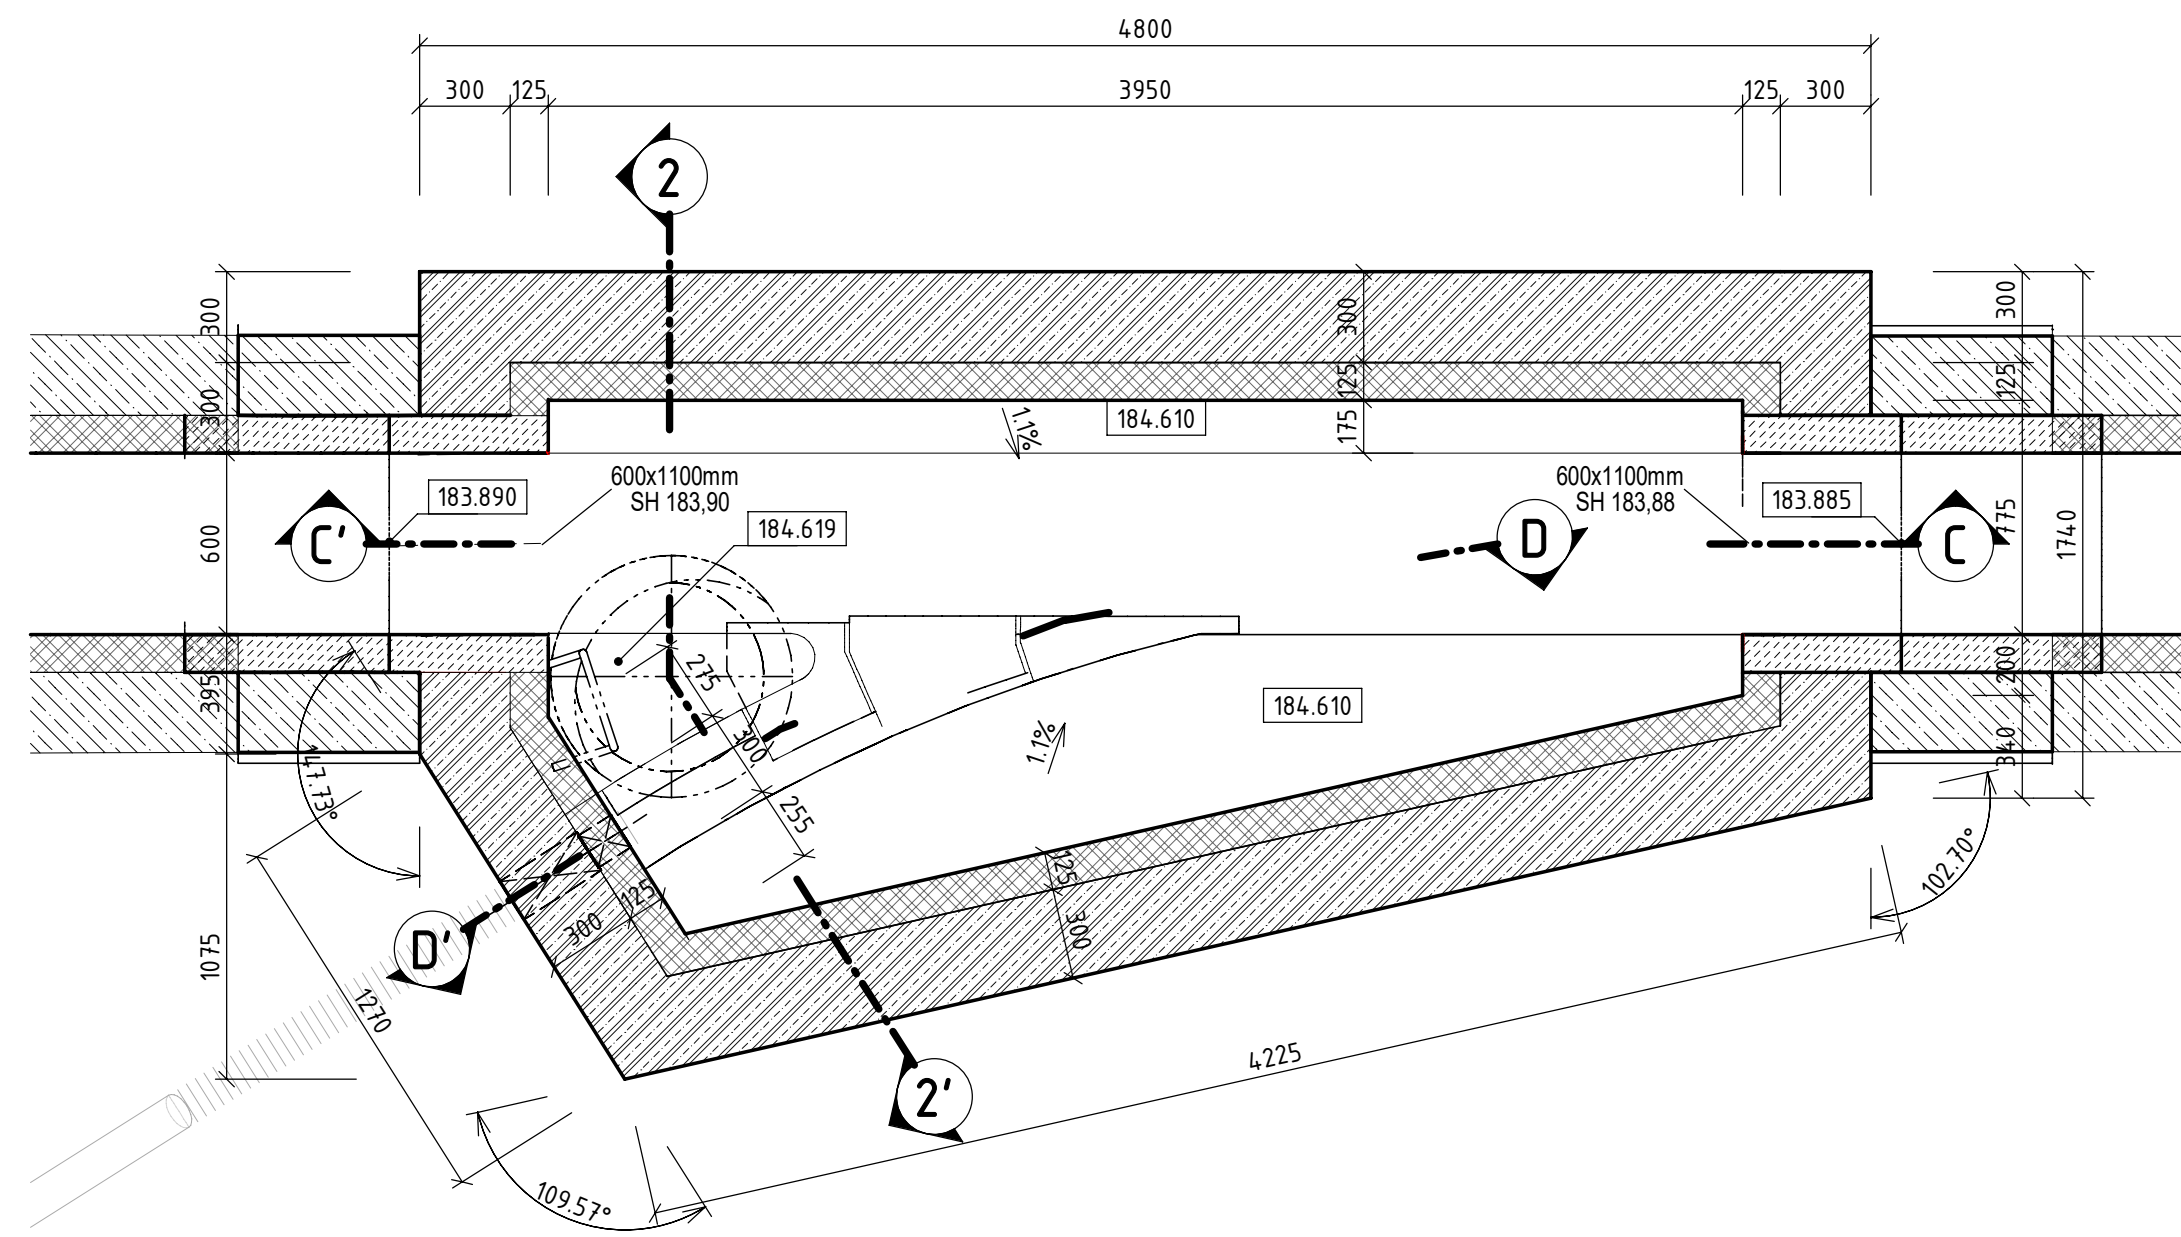


MĚŘÍTKO 1 : 25

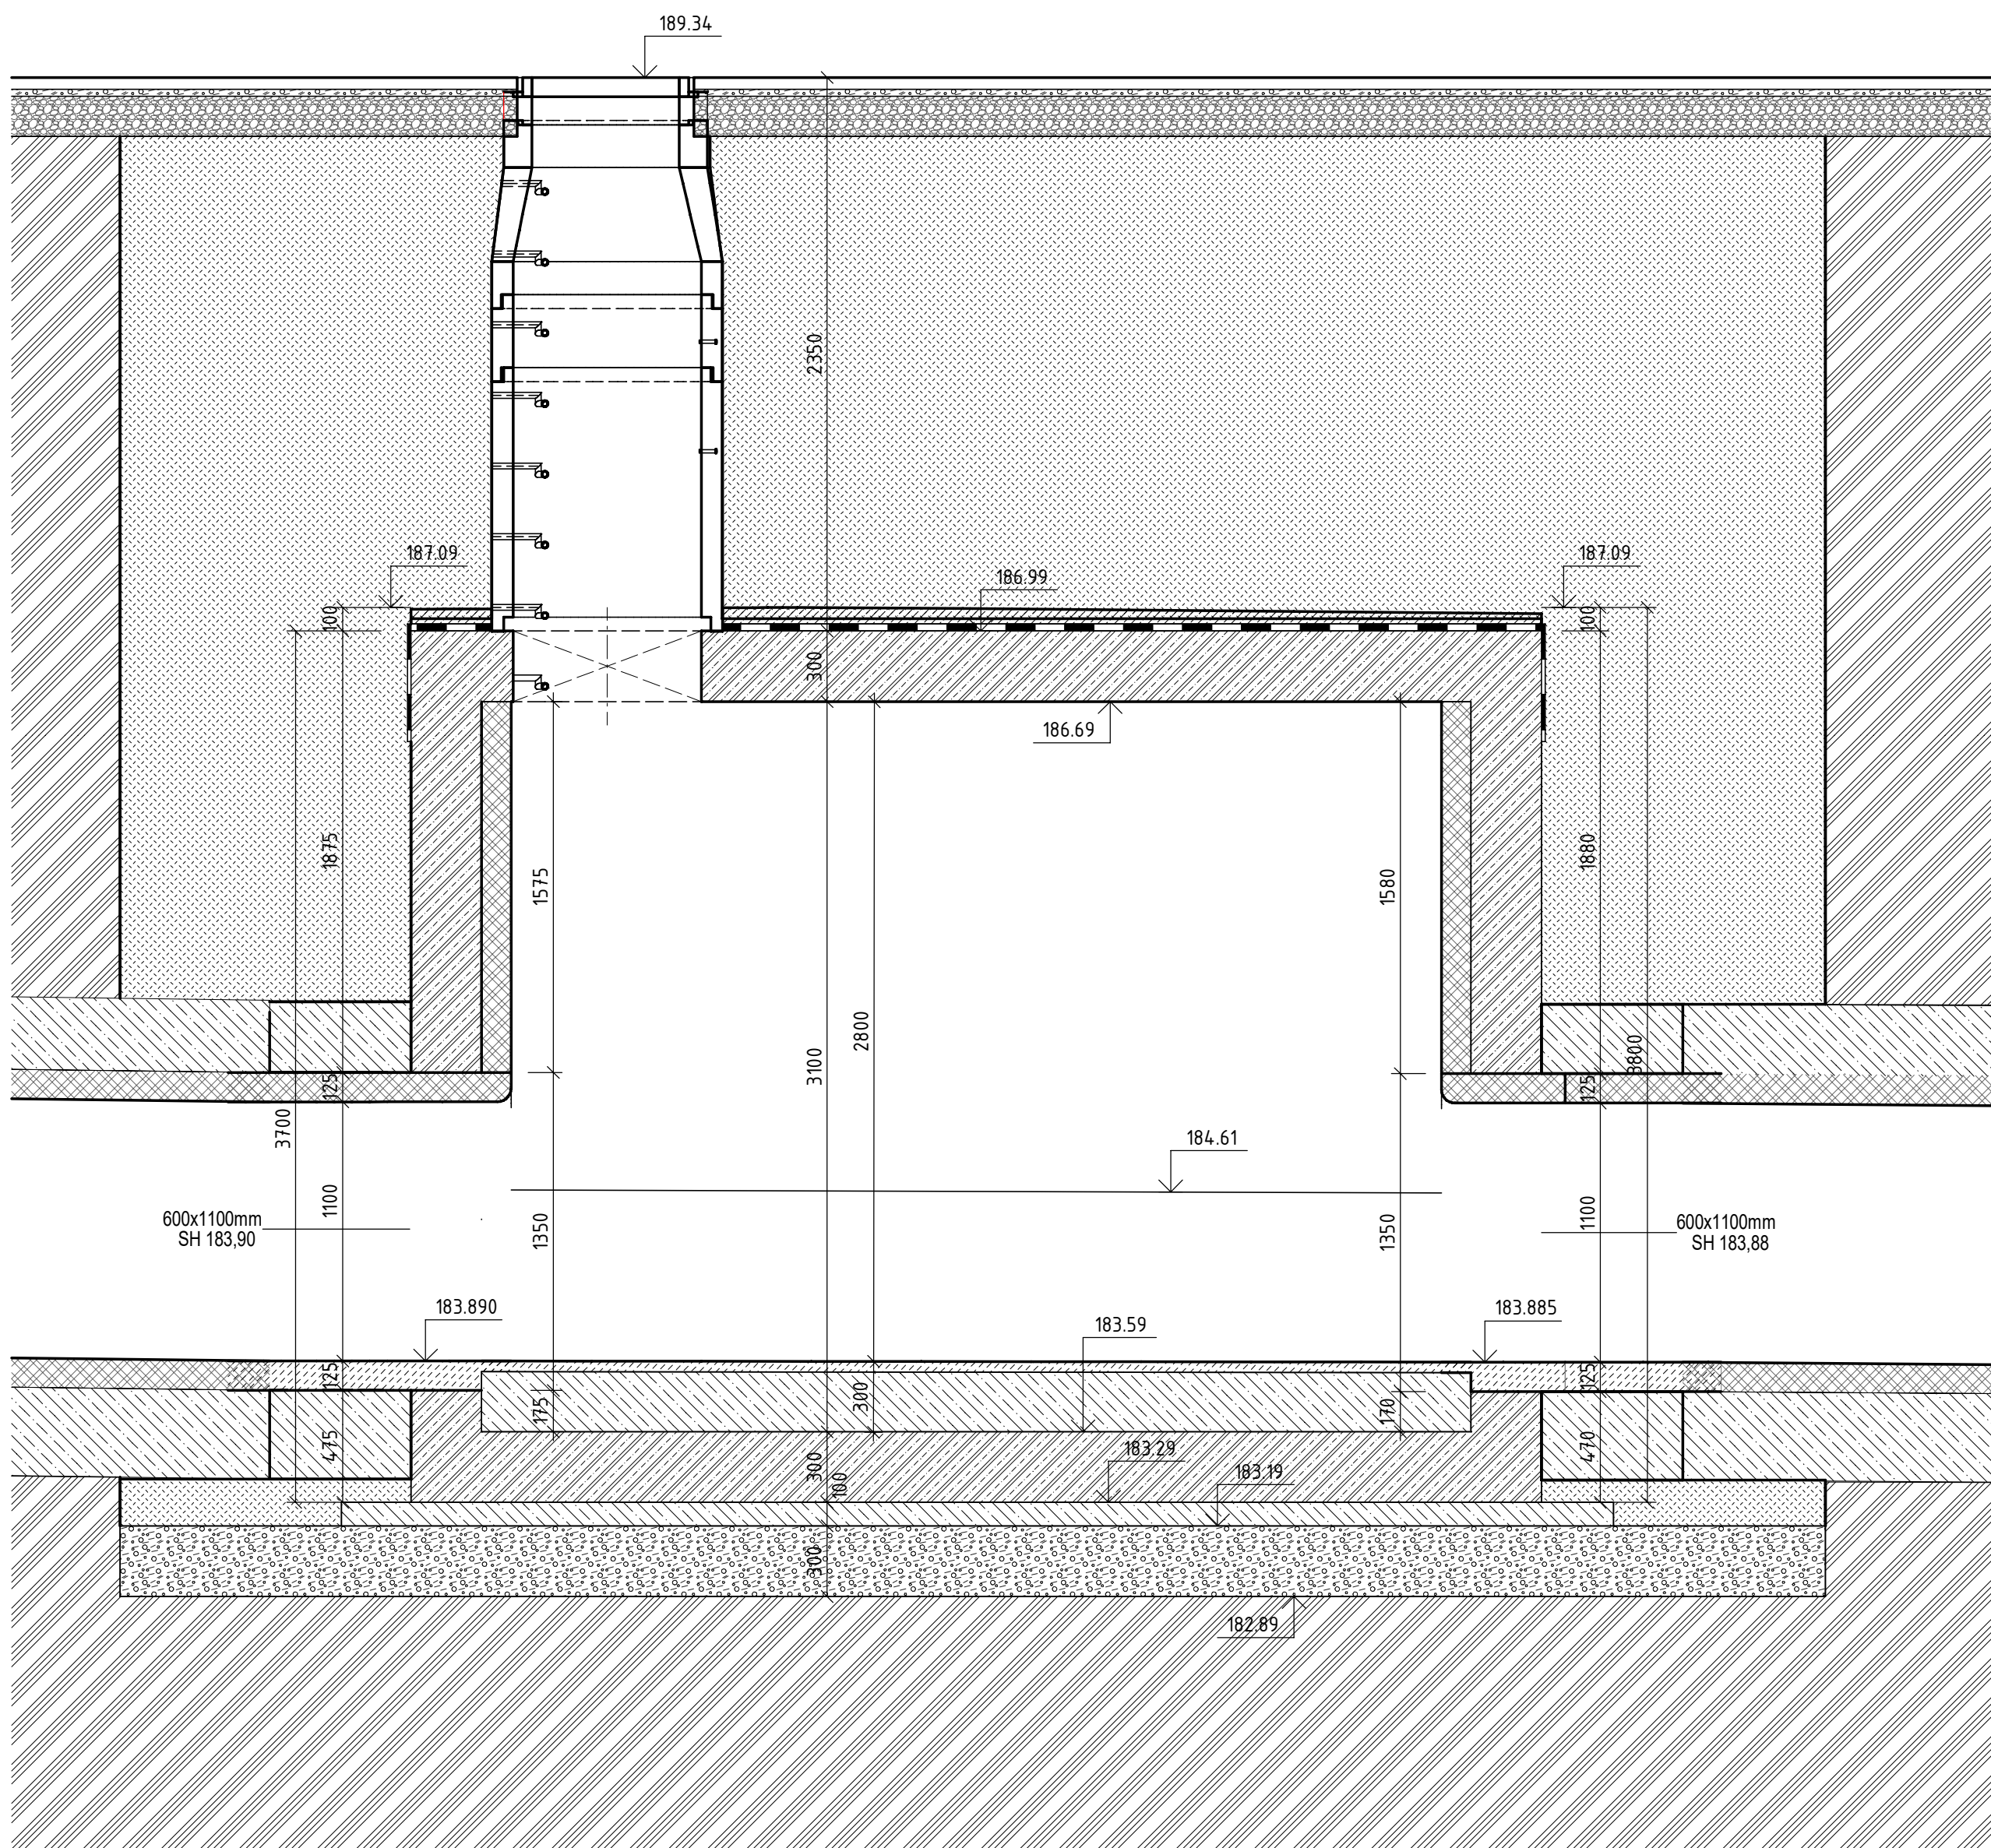


MĚŘÍTKO 1 : 25

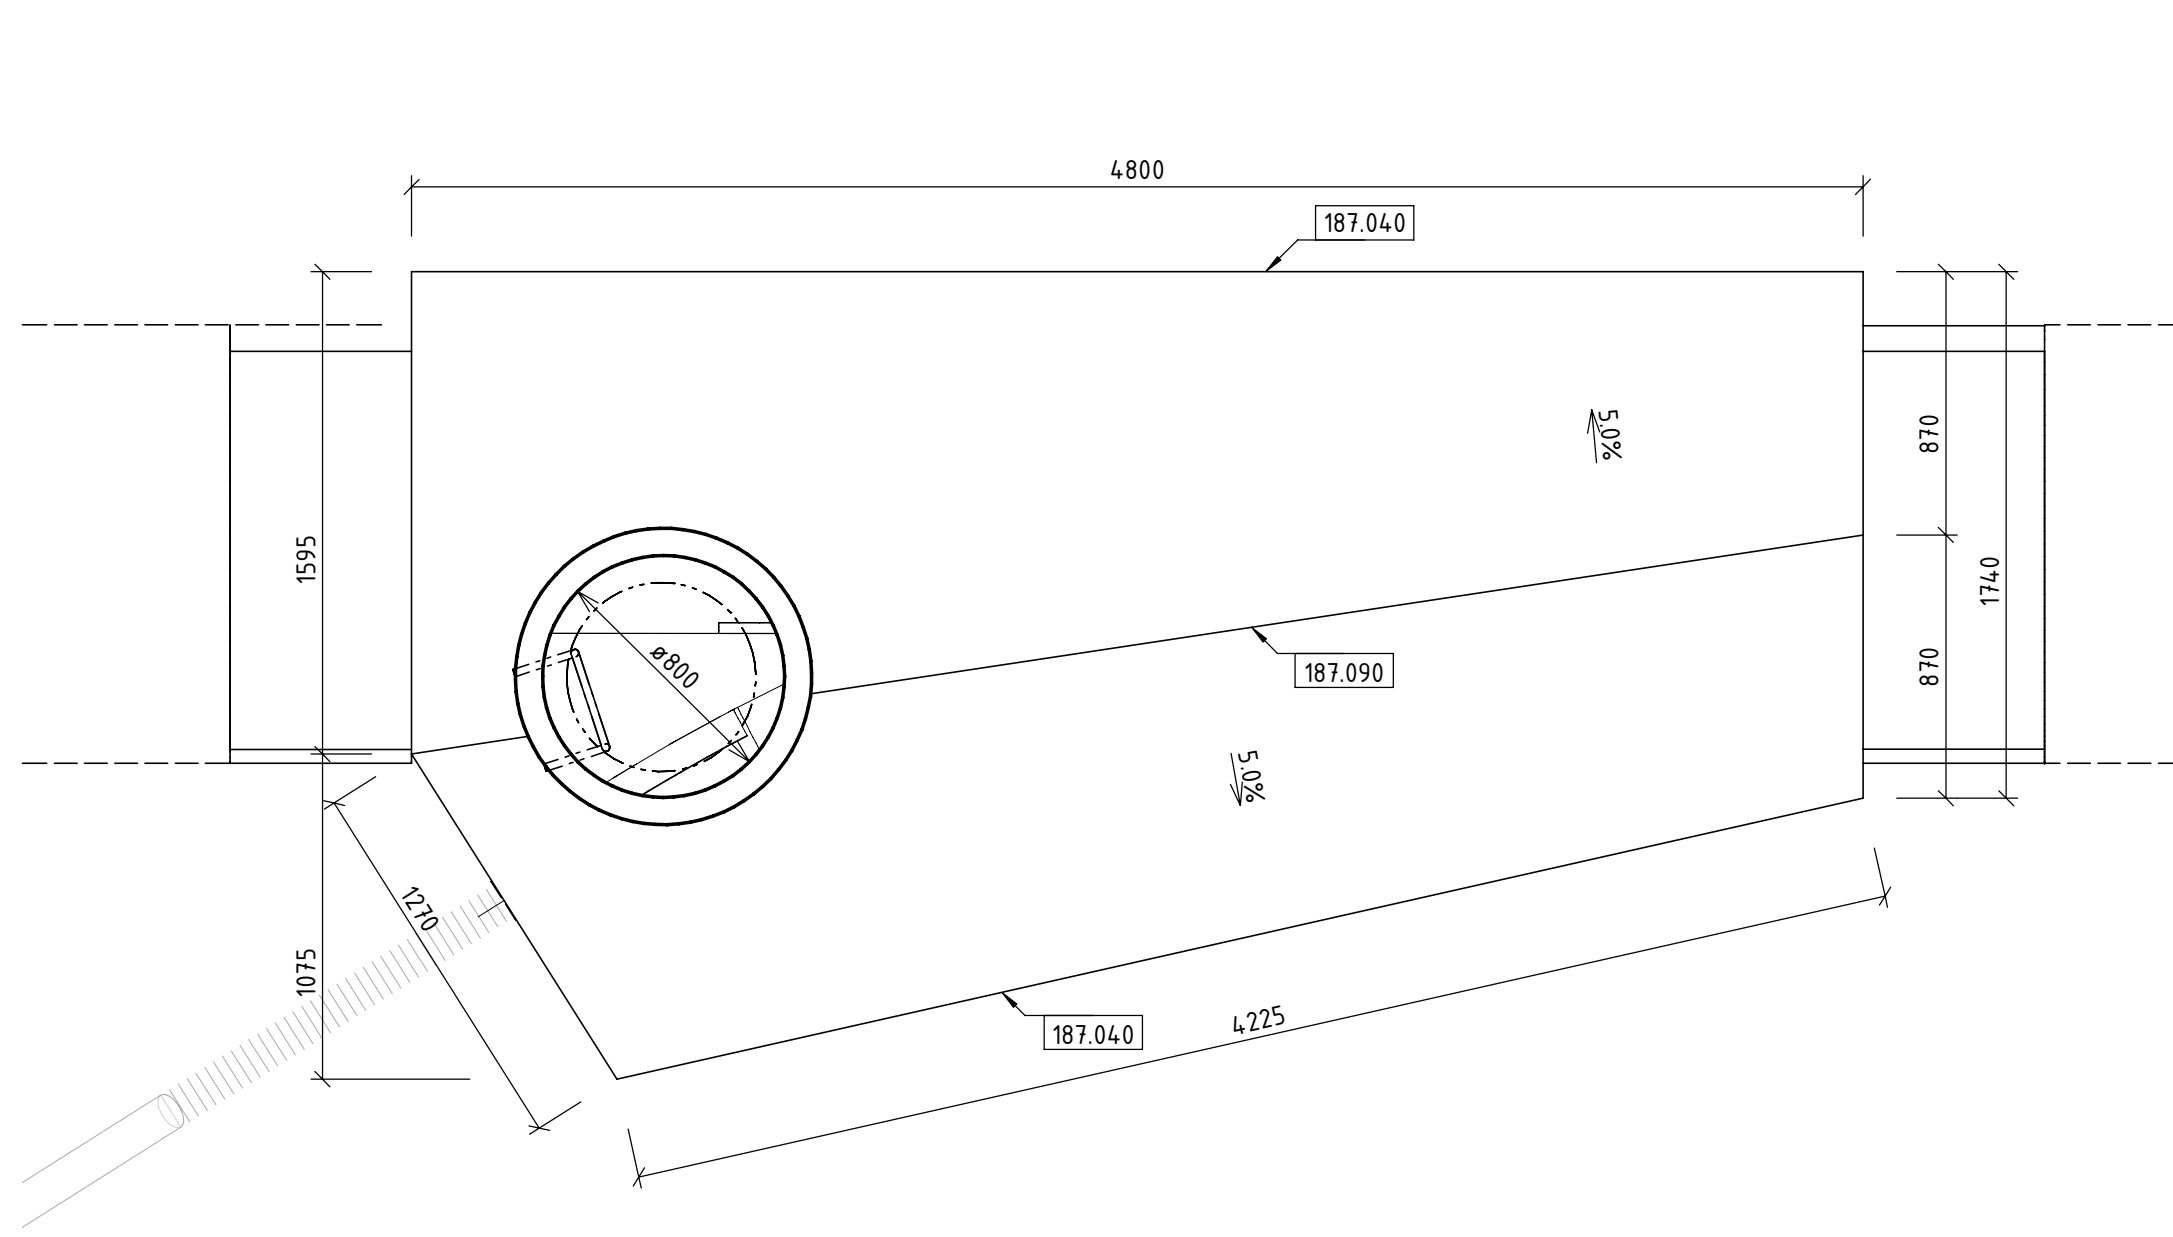


MĚŘÍTKO 1 : 25

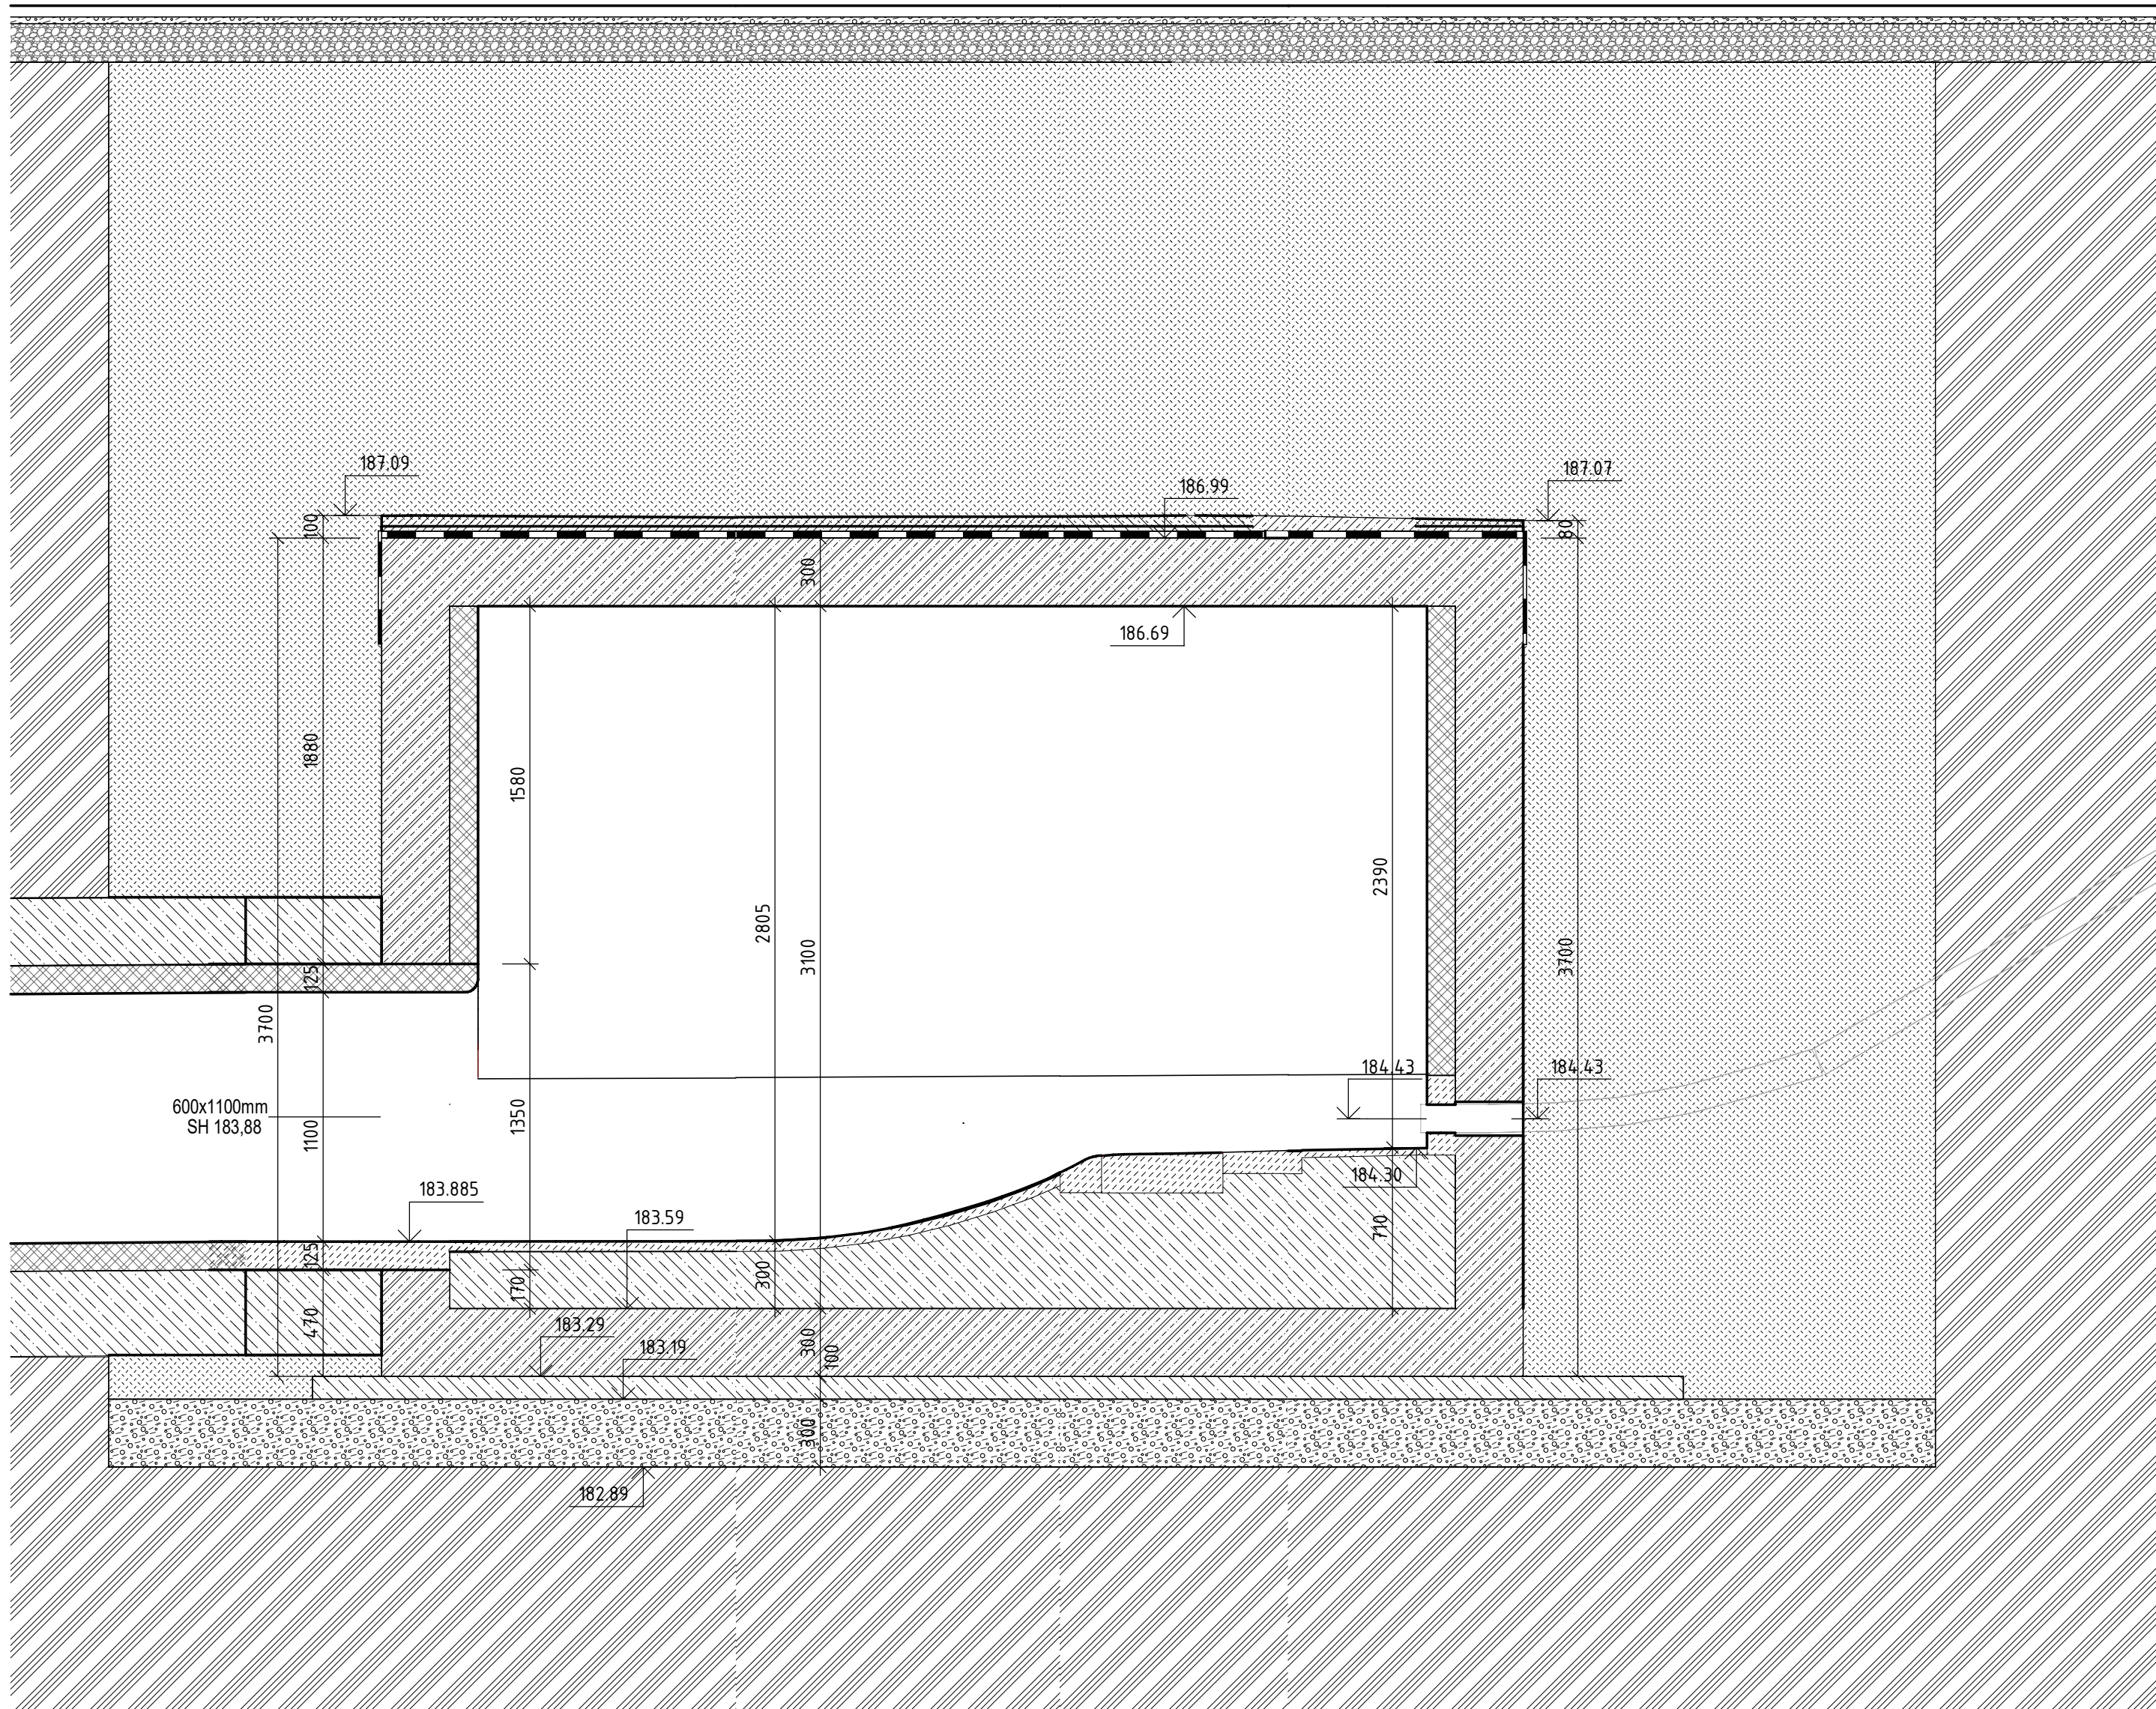



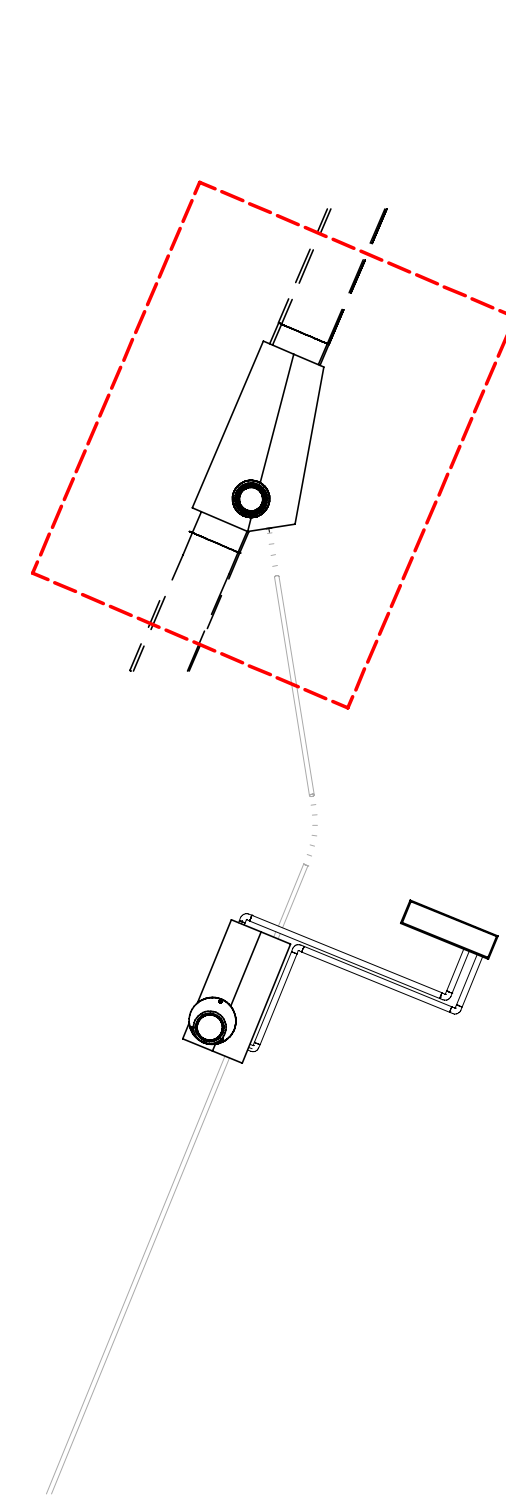


MĚŘÍTKO 1 : 200

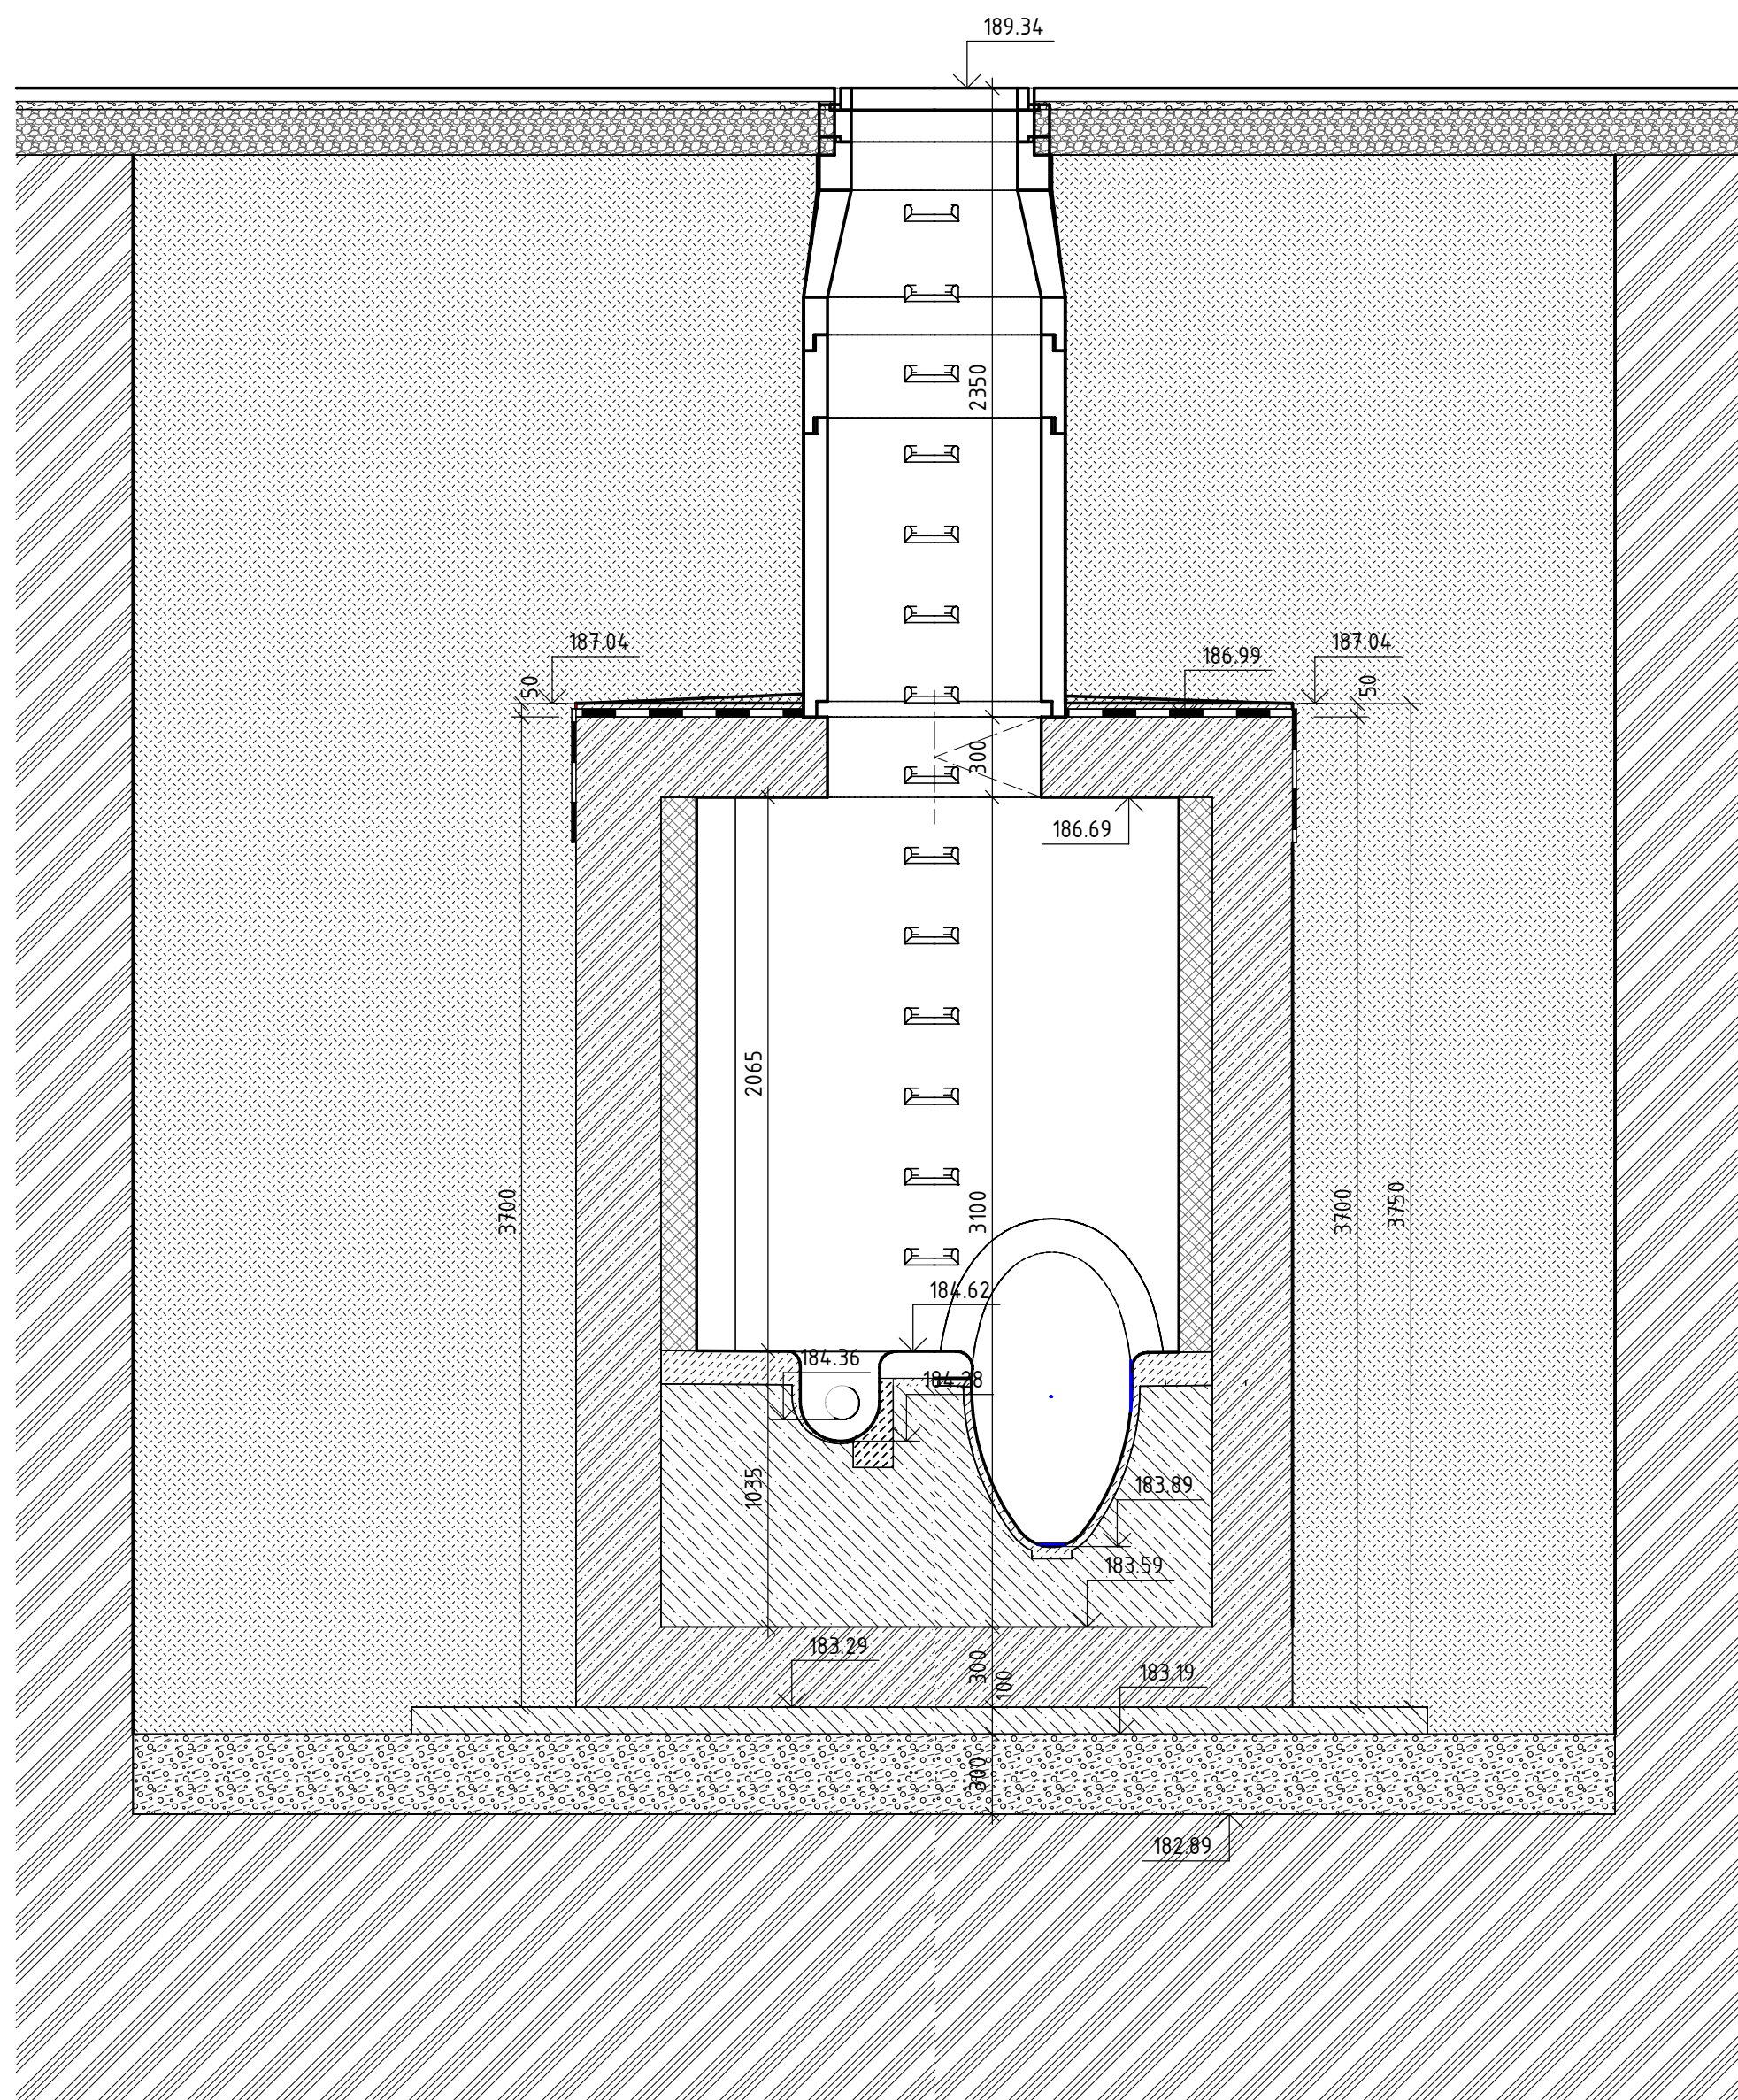


MĚŘÍTKO 1 : 25



 BETON - PROSTÝ
 BETON - ŽELEZOBETON
 BETON - PREFABRIKOVANÝ
 ZDÍVO - KANALIZAČNÍ CIHLA
 HYDROIZOLACE

	ROSTLÝ TERÉN
	ZÁSYP
	ŠTĚRKODŘ
	BOURANÁ KONSTRUKCE
	NOVÁ KONSTRUKCE

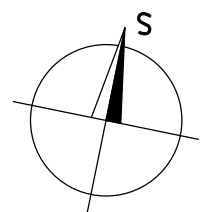

Spolufinancováno
Evropskou unií

Projekt „Studie pro vybrané úseky železniční trati Praha - letiště Václava Havla“
je spolufinancovaný EU z programu Nástroj pro propojení Evropy (CEF)

Za tuto publikaci odpovídá pouze její autor. Evropská unie nenes odpovědnost za jakékoli využití informací v ní obsažených.

Paré

Razítko oprávněné osoby

Podpis:			Datum:
Revize:	Datum:	Popis:	Kontroloval:
P01	02/2026	Čistopis	Ing. Kubová PhD.

Stavebník / investor:	Správa železnic, státní organizace	
Adresa:	Diázdná 1003/7, 110 00 Praha 1	
Zástupce investora:	Stavební správa západ	
Adresa:	Ke Štvanici 656/3, 186 00 Praha 8-Karlín	

Zhotovitel dila:	SUDOP Praha a.s. Ošanská 2643/1a, 130 00 Praha 3 - Žitkov T: +420 267 094 111 E: praha@sudop.cz			
Kontakt:				
Kontakt:				
Hlavní projektant (HPP):	Ing. arch. David Šabatka			
Specialista:	Ing. Kubař P.H.D.			


DOKUMENT LZE UŽÍVAT POUZE VE SMYSLU PŘÍSLUŠNÉ SMLOUVY O DÍLO. ŽÁDNÁ JEHO ČÁST NEMŮŽE BÝT DLE ZÁKONA č. 121/2000 Sb. KOPÍROVÁNA NEBO JINÝM ZPŮSOBEM ROZŠÍŘOVÁNA BEZ SOUHLASU SUDOP PRÁHA a.s.