



ČS Masarykovo nádraží

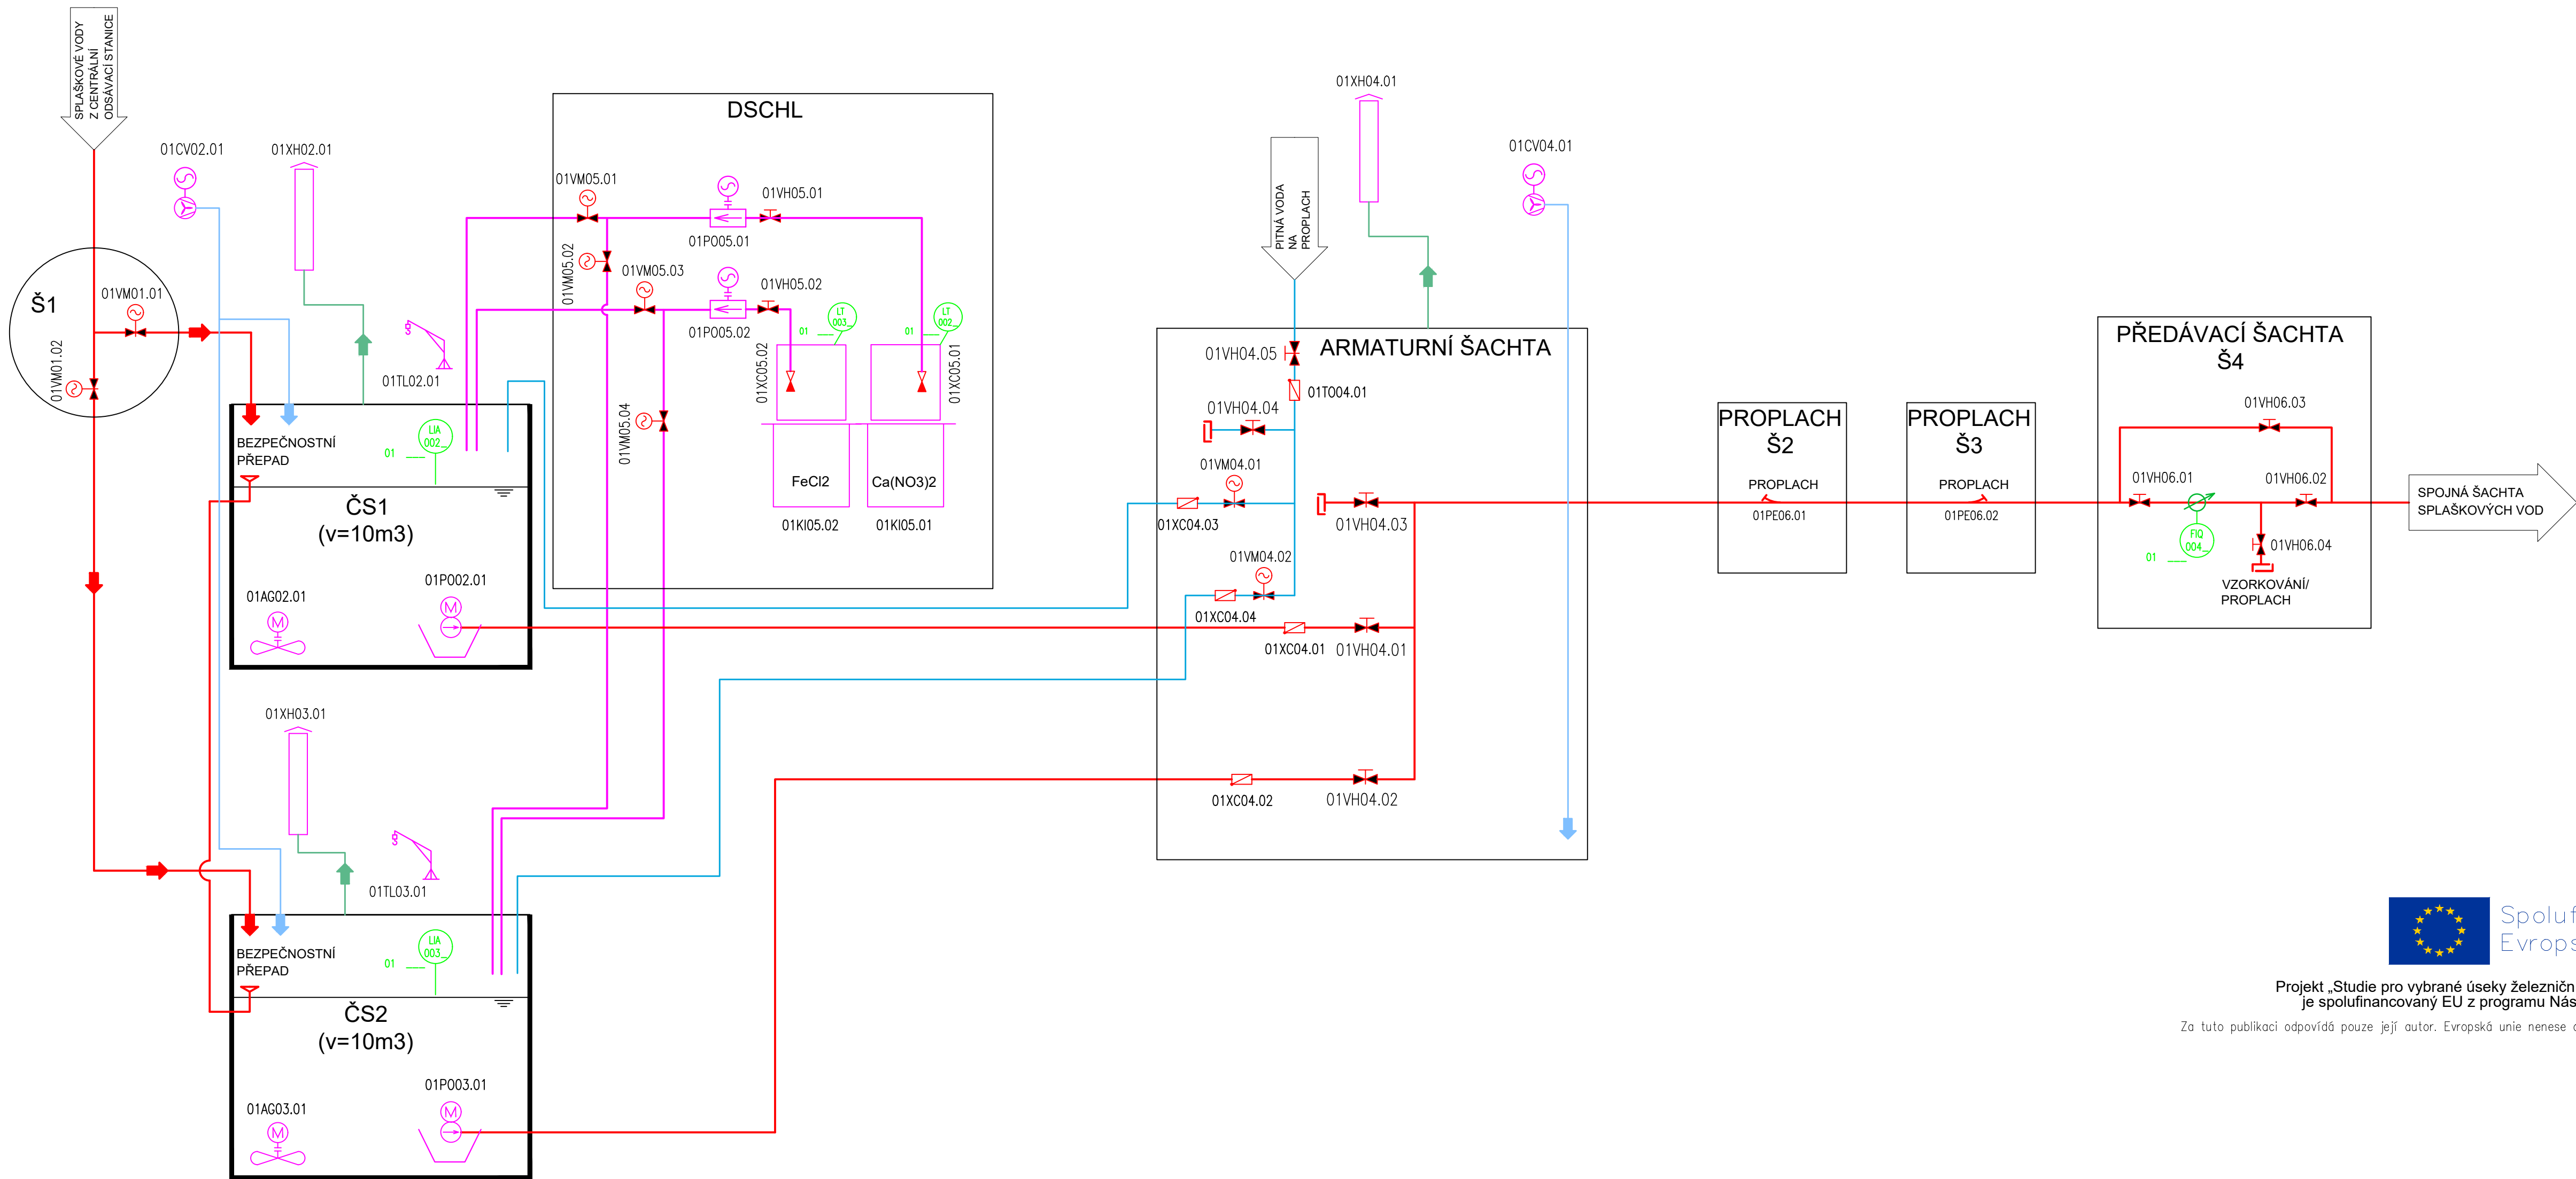

Projekt „Studie pro vybrané úseky železniční trati Praha - letiště Václava Havla“
je spolufinancovaný EU z programu Nástroj pro propojení Evropy (CEF)
Za tuto publikaci odpovídá pouze její autor. Evropská unie nenese odpovědnost za jakékoli využití informací v ní obsažených.

Paré:

Orientační schéma:

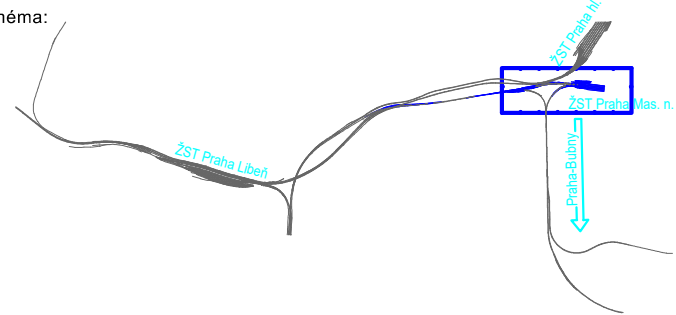

Razítko oprávněné osoby:

Podpis:

Datum:

Revize:	Datum:	Popis:	Kontrolovat:
P01	02/2026	Čistopis	Ing. Kubová, Ph.D.

Stavěbník / investor:	Správa železnic, státní organizace	
Adresa:	Dělnická 1003/7, 110 00 Praha 1	
Zástupce investora:	Stavěbní správa západ	
Adresa:	Ke Štvanici 656/3, 186 00 Praha 8-Karlín	

Zhotovitel díla:	SUDOP PRAHA a.s.	
Adresa:	Olšanská 2643/1a, 130 80 Praha 3 - Žižkov	
Kontakt:	T: +420 267 094 111 E: praha@sudop.cz	
Zhotovitel části / objektu:	Sterplan a.s.	
Adresa:	Pod Dráhou 4, 170 00 Prague 7, Czech Republic	
Kontakt:	E: www.sterplan.cz	
Hlavní projektant (HIP):	Ing. arch. David Šabata	Specialista: Ing. Dagmar Kubová, Ph.D.

Název stavby / akce:	Modernizace a dostavba ŽST Praha Masarykovo nádraží	Označení (S-kód): S631500640
		Zakázka: 24-105.230
Název části:	Dokumentace objektů	Označení části: D.2.1.6
Název objektu/dílní části:	ŽST Praha MN, splašková tlaková přípojka	Číslo objektu / komplexu: SO 11-31-06
Název přílohy:	Technologické schéma	Číslo přílohy: 2 . 201
Název dílčí části přílohy:	-	
Odpovědný projektant:	Zpracovatel přílohy: Ing. Roman Ther	Měřítka: -
Ing. Dagmar Kubová, Ph.D.	Formáty: 8x4	Stupeň dokumentace: DSPS
Kraj:	Katastrální území: Nové Město (727161)	TUDU: 1501VA
Praha	Okres: Městská část Praha 1	Stavba: 30.11.2027
	Číslo: 1	Průběh: 1
	Průběh: 1	Průběh: 1

DOKUMENT LZE UŽÍVAT POUZE VE SMYSLU PŘÍSLUŠNÉ DOLNÍ ČÁSTI NEMŮŽE BYT DLE ZÁKONA č. 121/2000 Sb. KOPÍROVÁNA NEBO JINAK ZPUSOBEM ROZŠÍŘOVÁNA. BEZ SOUHLASU SUDOP PRAHA a.s.