

Dopravní schema úseku Teplice v Č. - Oldřichov u D. (stávající stav)

Legenda:

- Dopravní kolej
- Manipulační kolej
- Vlečka



EVROPSKÁ UNIE  
Evropské strukturální a investiční fondy  
Operační program doprava

Ministerstvo dopravy


Státní fond dopravní infrastruktury



TEPLICE V Č.

ŘETENICE

OLDŘICHOV U D.

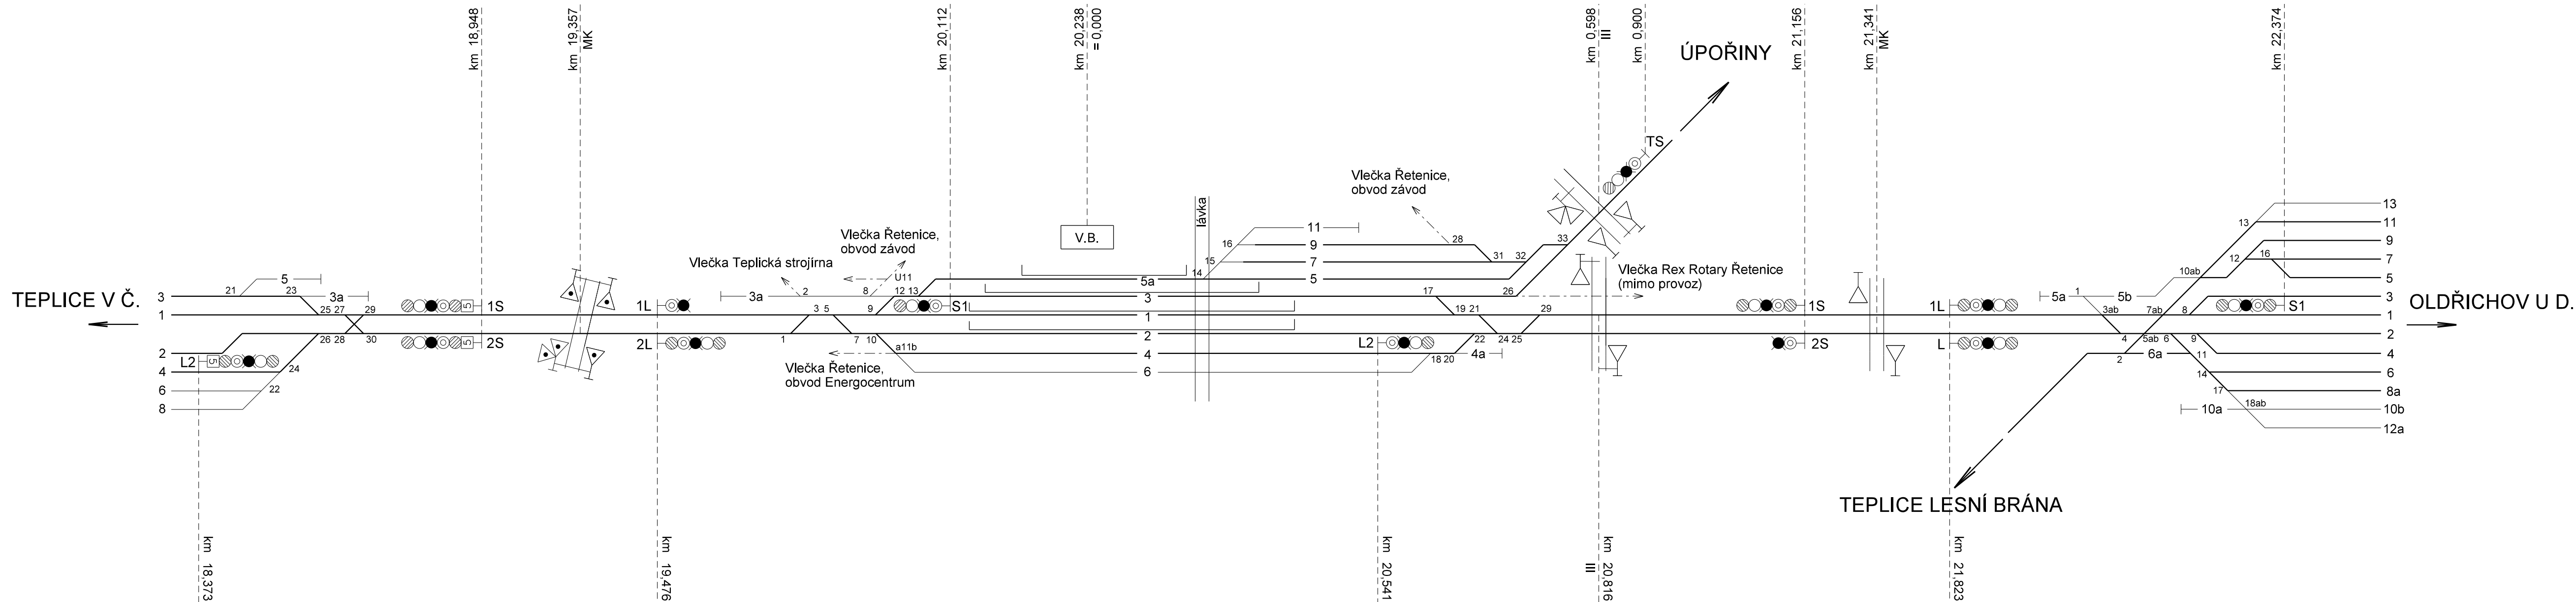

Obvod dopravní	ŽST Teplice v Č.		ŽST Řetenice		ŽST Oldřichov u D.	
Počet kolejí v obvodu			8 dopravních, 4 manipulační			
Zábrzdňá vzdálenost - trať	1000 m					
- směr Ústí n.L. hl.n.os.n. - Kadaň-Pruněřov	1000 m		1000 m		1000 m	
- směr Kadaň-Pruněřov - Ústí n.L. hl.n.os.n.	1000 m	1000 m	1000 m	1000 m	1000 m	

B.2

ČISTOPIS

Číslo změny:	Obsah změny:	Datum změny:
01	-	-
02	-	-
03	-	-

Objednatel:		SŽDC, s.o.
		Dlážděná 1003/7, 110 00 Praha 1 tel.: +420 222 335 777 e-mail: szdc@szdc.cz

Generální projektant:		SUDOP PRAHA a.s.
		Olšanská 1a, 130 80 Praha 3 tel.: +420 267 094 111 fax: +420 224 230 316 e-mail: praha@sudop.cz
Hlavní inženýr projektu:		ING. MARTIN RAIBR
Garant profese:		-

Projektant:		SUDOP EU a.s.
		Olšanská 1a, 130 80 Praha Tel.: +420 267 094 305 E-mail: info@sudopeu.cz

Středisko: PROJEKTOVÉ STŘEDISKO ÚSTÍ NAD LABEM			
Vedoucí střediska:	Odpovědný projektant SO, IO, PS:	Vypracoval:	Kontroloval:
ING.MIROSLAV VÁHA	ING. TOMÁŠ TRAKSL	ING. TOMÁŠ TRAKSL	ING. MIROSLAV VÁHA

Název akce:		Číslo smlouvy:
Rekonstrukce ŽST Řetenice		17-063.640
název PS/SO:		Projektový stupeň:
PROVOZNÍ A DOPRAVNÍ TECHNOLOGIE		DSP
Datum:		12/2017
Číslo části:		B.2
Název přílohy:		Měřítka:
DOPRAVNÍ SCHÉMA ÚSEKU TEPLICE V Č. - OLDŘICHOV U D. (STÁVAJÍCÍ STAV)		-
Číslo přílohy:		Počet formátů:
2		5 x A4

DOKUMENT LZE UŽÍVAT POUZE VE SMYSLU PŘÍSLUŠNÉ SMLOUVY O DĚLO. ŽÁDNÁ JEHO ČÁST NEMŮŽE BÝT DLE ZÁKONA č.121/2000 Sb. KOPÍROVÁNA NEBO JINÝM ZPŮSOBEM ROZŠŘŮVÁNA. BEZ SOUHLASU SUDOP EU a.s.