


Dopravní schema úseku Teplice v Č. - Oldřichov u D. (cílový stav)

TEPLICE V Č.

ŘETENICE

OLDŘICHOV U D.

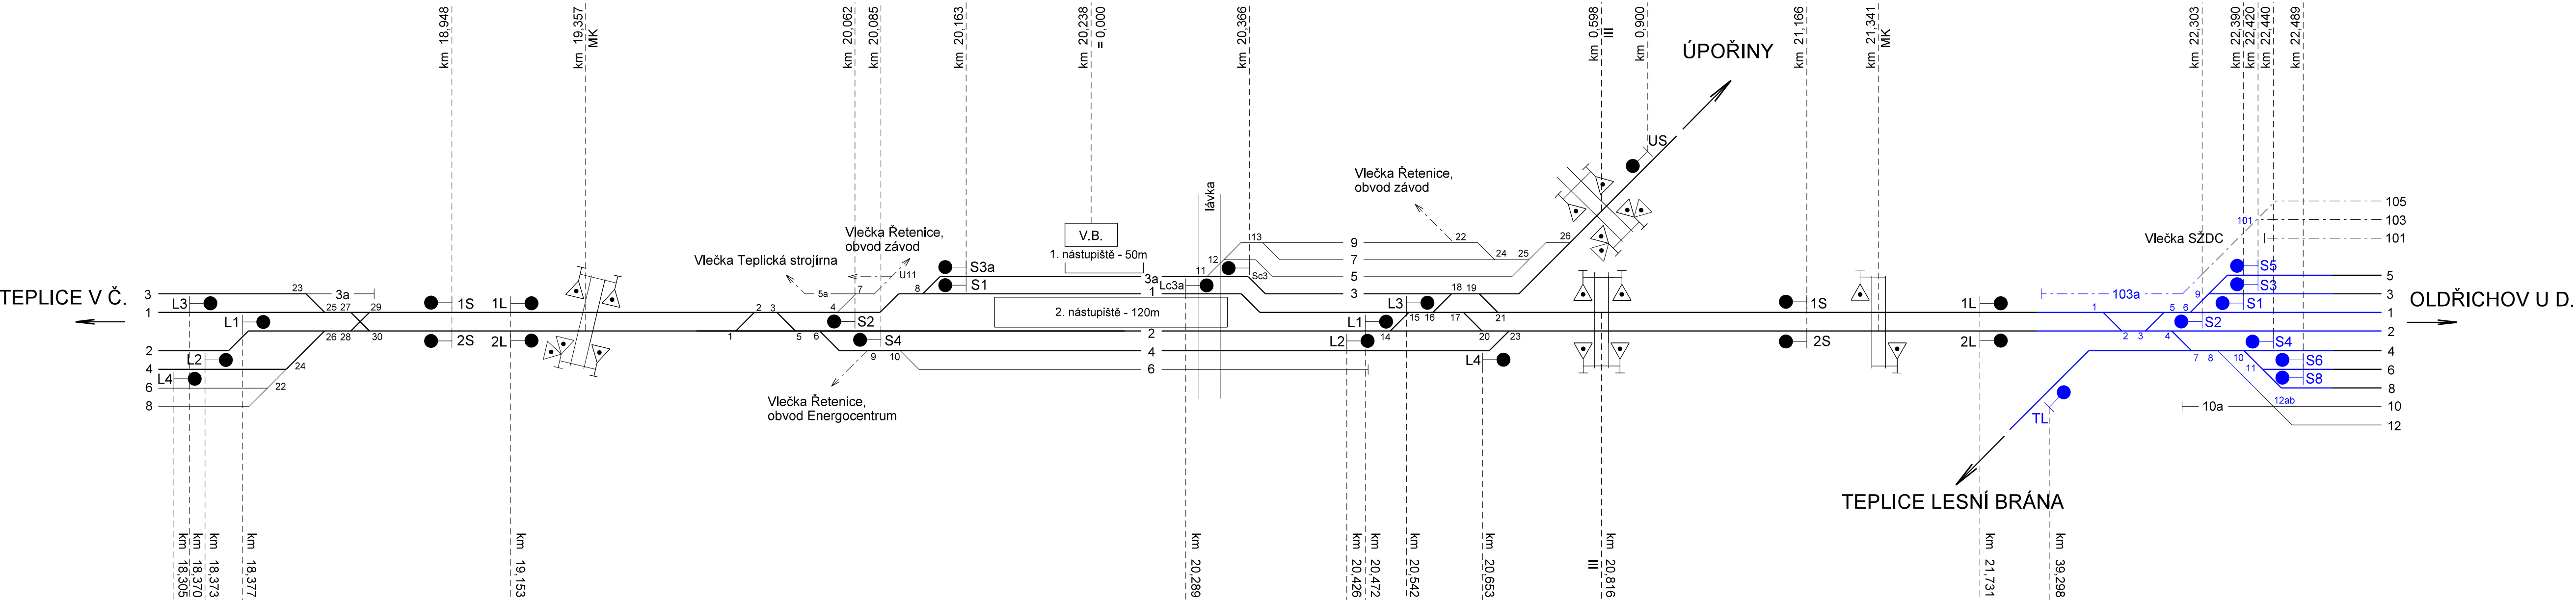

Obvod dopravní	ŽST Teplice v Č.		ŽST Řetenice		ŽST Oldřichov u D.	
Počet kolejí v obvodu			5 dopravních, 5 manipulačních			
Zábrzdňá vzdálenost - trať	1000 m					
- směr Ústí n.L. hl.n.os.n. - Kadaň-Prunéřov	ZZV 776 m		1000 m		1000 m	
- směr Kadaň-Prunéřov - Ústí n.L. hl.n.os.n.	1000 m		1000 m		1000 m	

Legenda:

Dopravní kolej

Manipulační kolej

Vlečka

ZZV - zkrácená zábrzdňá vzdálenost

Související akce "Zvýšení traťové rychlosti v úseku Oldřichov u Duchcova - Bilina"

B.2
ČISTOPIS

Číslo změny:	Obsah změny:	Datum změny:
01	-	-
02	-	-
03	-	-

Objednatel:

SZDC, s.o.

Dlážděná 1003/7, 110 00 Praha 1

tel.: +420 222 335 777

e-mail: szdc@szdc.cz

Generální projektant:

SUDOP PRAHA a.s.

Olšanská 1a, 130 80 Praha 3

tel.: +420 267 094 111

fax: +420 224 230 316

e-mail: praha@sudop.cz

Hlavní inženýr projektu:
ING. MARTIN RAIBR

Garant profese:
-

Projektant:

SUDOP EU a.s.

Olšanská 1a, 130 80 Praha

Tel.: +420 267 094 305

E-mail: info@sudopeu.cz

Středisko: PROJEKTOVÉ STŘEDISKO ÚSTÍ NAD LABEM			
Vedoucí střediska: ING. MIROSLAV VÁHA	Odpovědný projektant SO, IO, PS: ING. TOMÁŠ TRAKSL	Vypracoval: ING. TOMÁŠ TRAKSL	Kontroloval: ING. MIROSLAV VÁHA

Název akce:		Číslo smlouvy: 17-063.640	
Rekonstrukce ŽST Řetenice		Projektový stupeň: DSP	
název PS/SO:		Datum: 12/2017	
PROVOZNÍ A DOPRAVNÍ TECHNOLOGIE		Číslo části: B.2	
Název přílohy: DOPRAVNÍ SCHÉMA ÚSEKU TEPLICE V Č. - OLDŘICHOV U D. (CÍLOVÝ STAV)		Měřítka: -	Počet formátů: 5 x A4
		Číslo přílohy: 3	