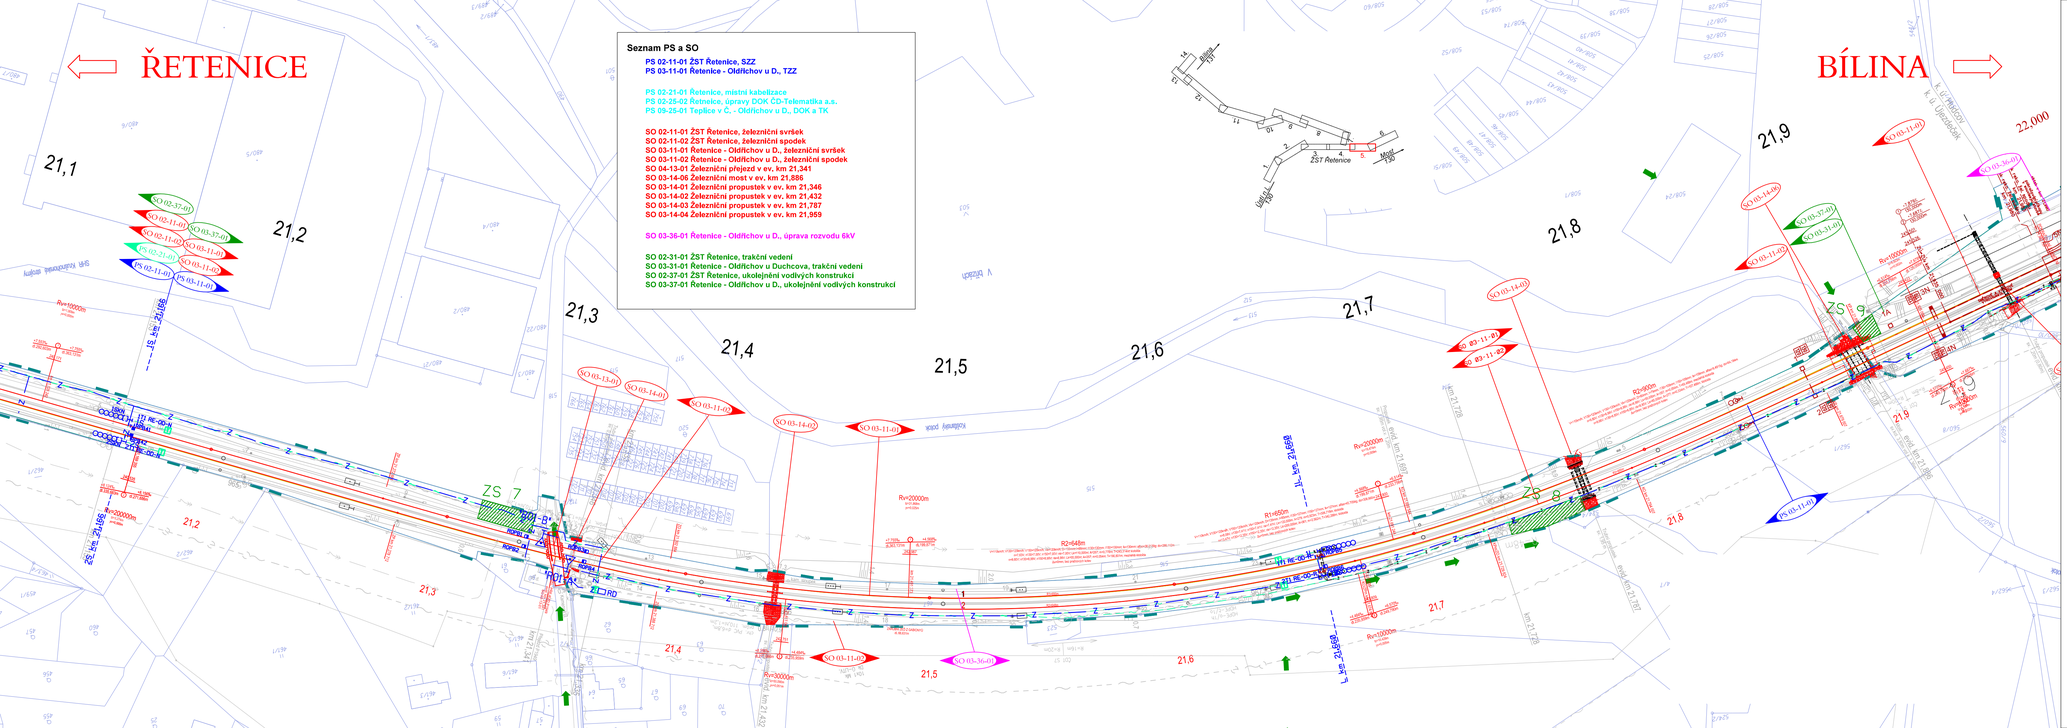
ŘETENICE
BÍLINA
Seznam PS a SO
PS 02-11-01 ŽST Řetenice, SZZ
PS 03-11-01 Řetenice - Oldřichov u D., TZZ
PS 02-21-01 Řetenice, místní kabelizace
PS 02-25-02 Řetenice, úpravy DOK ČD-Telematika a.s.
PS 05-25-01 Teplice v Č. - Oldřichov u D., DOK a TK
SO 02-11-01 ŽST Řetenice, železniční svršek
SO 02-11-02 ŽST Řetenice, železniční spodek
SO 03-11-01 Řetenice - Oldřichov u D., železniční svršek
SO 03-11-02 Řetenice - Oldřichov u D., železniční spodek
SO 04-13-01 Železniční přejezd v ev. km 21,341
SO 03-14-06 Železniční most v ev. km 21,886
SO 03-14-01 Železniční propustek v ev. km 21,346
SO 03-14-02 Železniční propustek v ev. km 21,432
SO 03-14-03 Železniční propustek v ev. km 21,787
SO 03-14-04 Železniční propustek v ev. km 21,959
SO 03-36-01 Řetenice - Oldřichov u D., úprava rozvodu 6kV
SO 02-31-01 ŽST Řetenice, trakční vedení
SO 03-31-01 Řetenice - Oldřichov u Duchcova, trakční vedení
SO 02-37-01 ŽST Řetenice, ukolejnění vodivých konstrukcí
SO 03-37-01 Řetenice - Oldřichov u D., ukolejnění vodivých konstrukcí
ZST Řetenice
21,1
21,2
21,3
21,4
21,5
21,6
21,7
21,8
21,9
22,000
ZS 7
ZS 8
PS 03-11-01
SO 03-11-01
SO 03-11-02
SO 03-14-01
SO 03-14-02
SO 03-14-03
SO 03-14-04
SO 03-14-06
SO 03-36-01
SO 03-37-01
SO 03-31-01
SO 02-11-01
SO 02-11-02
SO 02-31-01
SO 02-37-01
SO 04-13-01
PS 02-11-01
PS 02-21-01
PS 02-25-02
PS 05-25-01
R=650m
R=2000m
R=648m
R=1000m
R=3000m
R=20000m
R=10000m
R=30000m
Most 1966
Most 1967
V Údolích
Radejovský potok
