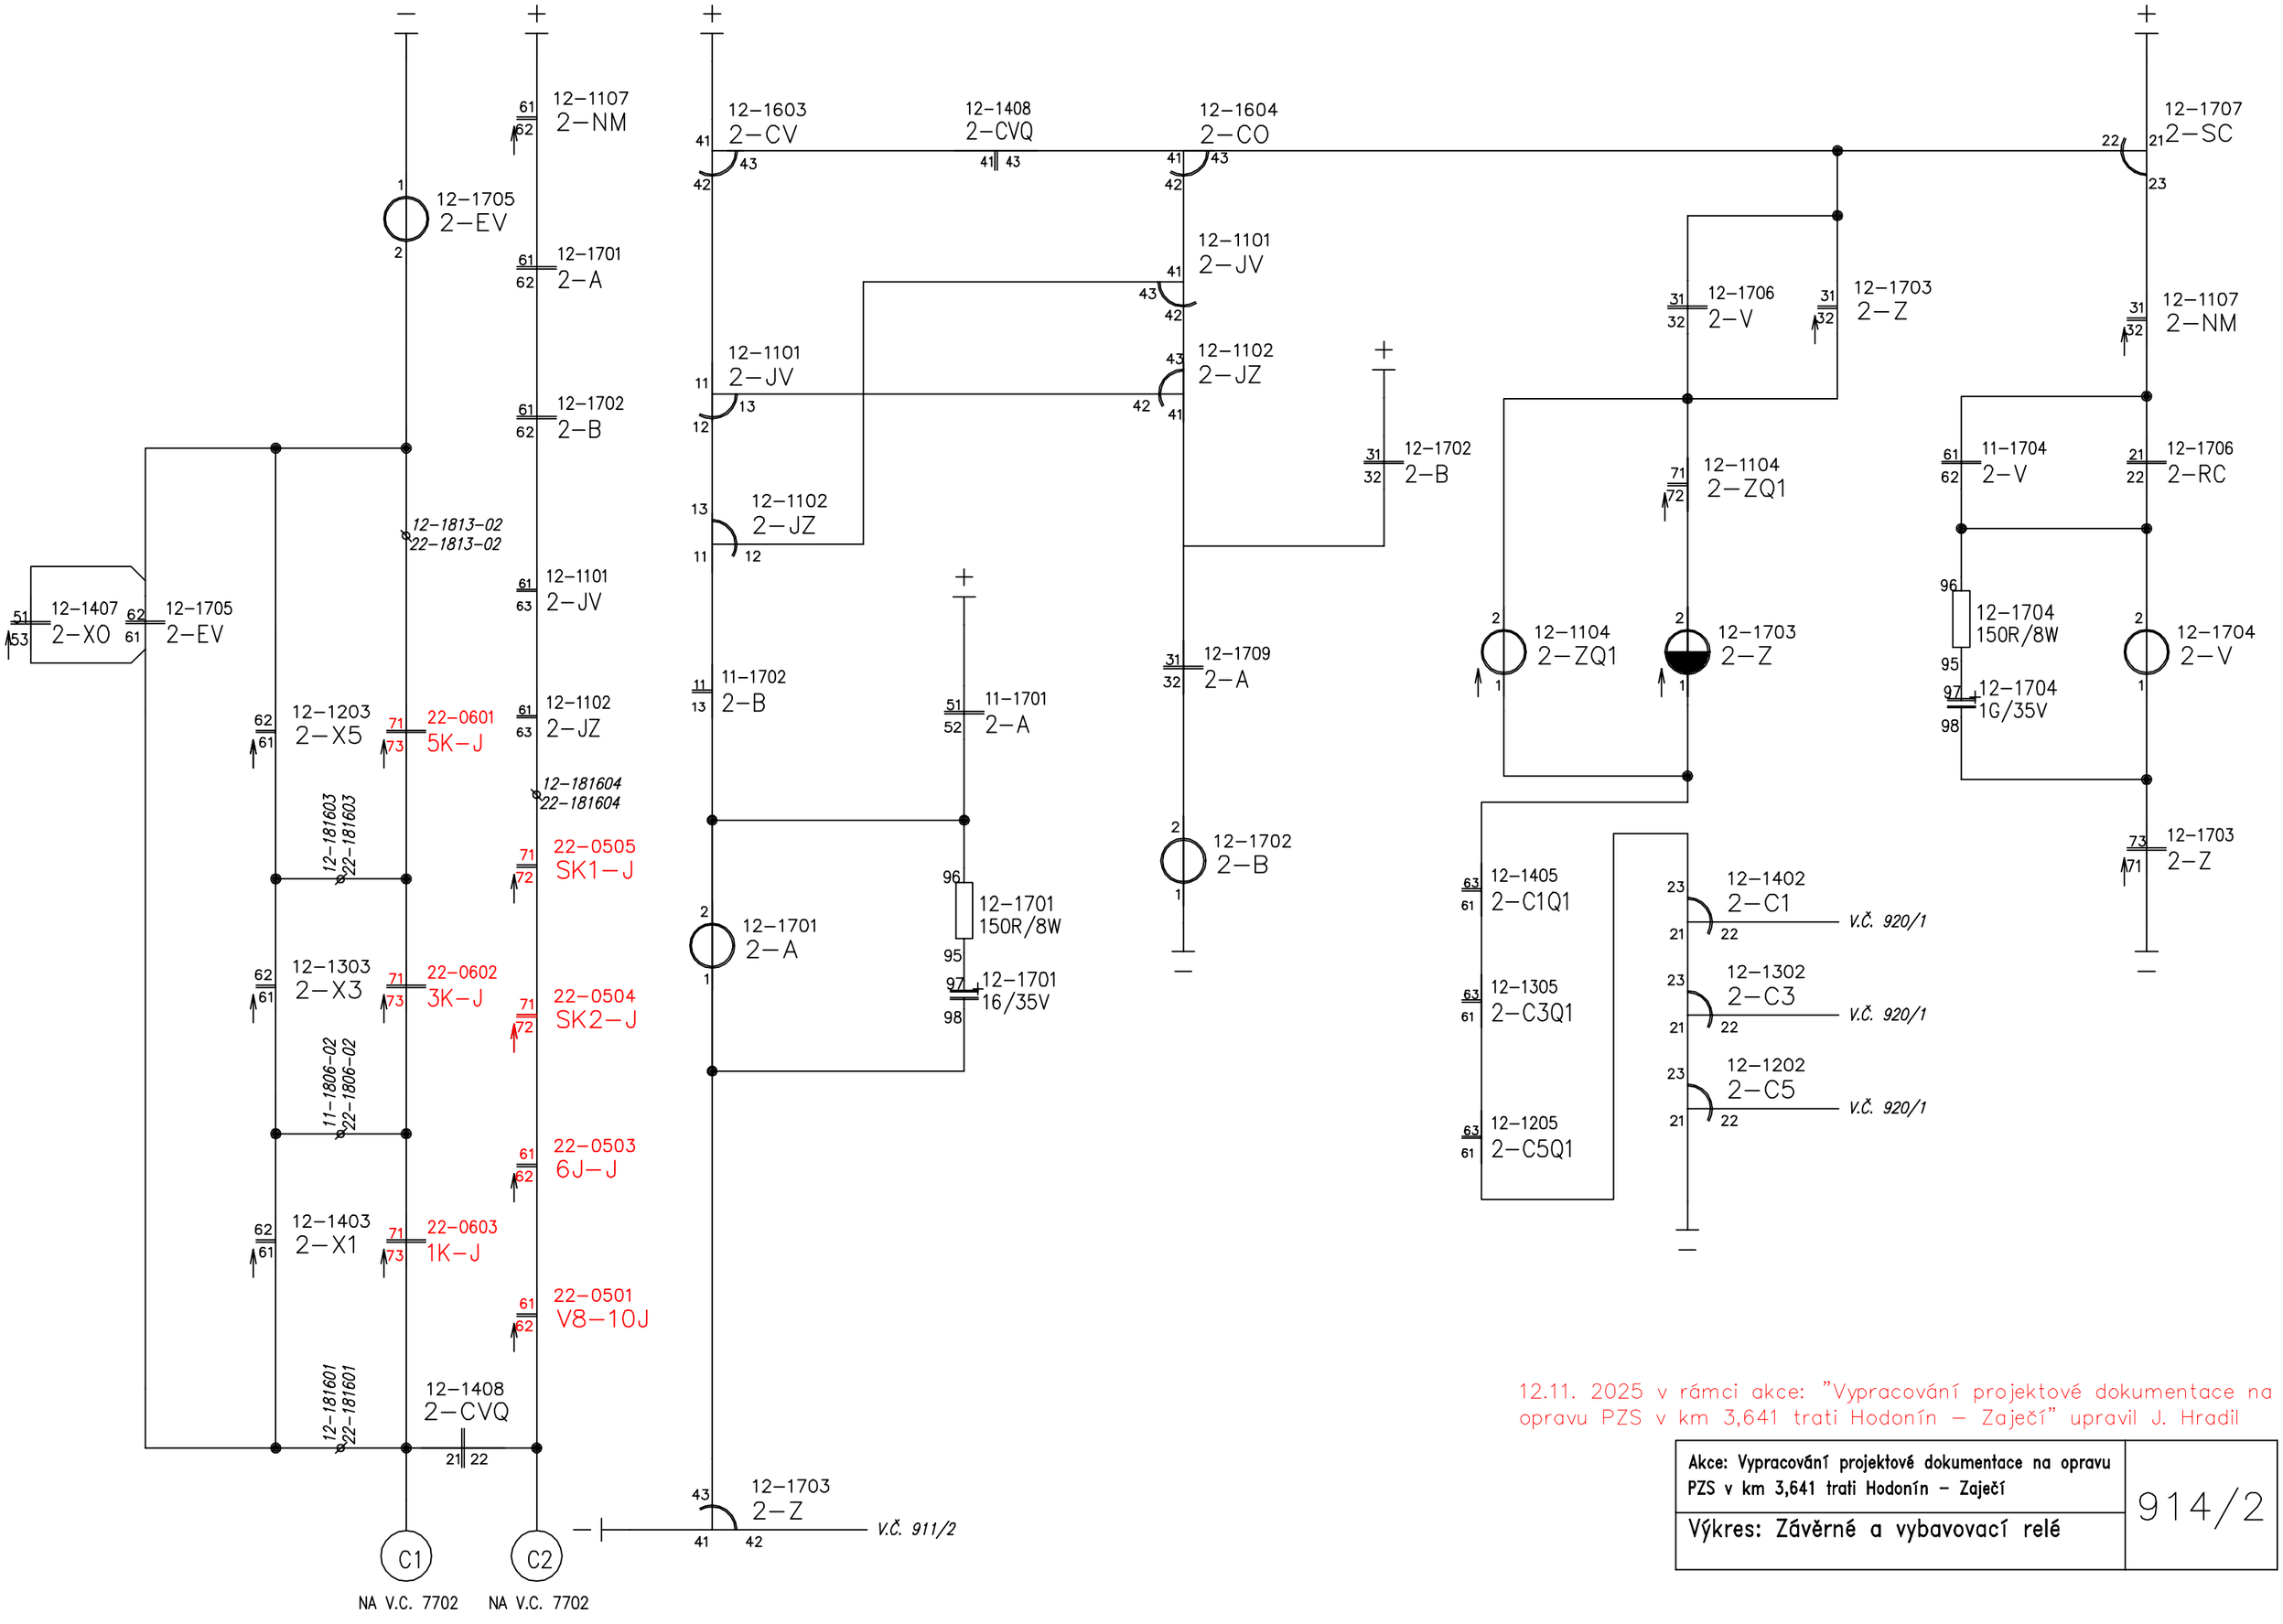

12.11. 2025 v rámci akce: "Vypracování projektové dokumentace na opravu PZS v km 3,641 trati Hodonín – Zaječí" upravil J. Hradil

Akce: Vypracování projektové dokumentace na opravu PZS v km 3,641 trati Hodonín – Zaječí	914/2
Výkres: Závěrné a vybavovací relé	