


LEGENDA

- T - stojan
- Centrální odsávací jednotka
- Rozvaděč pro Vebsys
- Zařízení pro oddělení vodovodních okruhů
- Pracovní plocha (řešeno v SO 11-12-02)
- Osvětlovací stožár (řešeno v SO 11-86-02)
výška stožáru 6 metrů
- Zásuvkový stojan (řešeno v SO 11-86-01)
- Rozvody pitné vody (řešeno v SO 11-32-01)
- Rozvody užitkové vody (řešeno v SO 11-32-01)
- Rozvody gravitační kanalizace (řešeno v SO 11-31-03)
- Rozvody podtlakové kanalizace (řešeno v SO 11-31-03)
- Napájení T-stojanů řešeno v SO 11-86-01

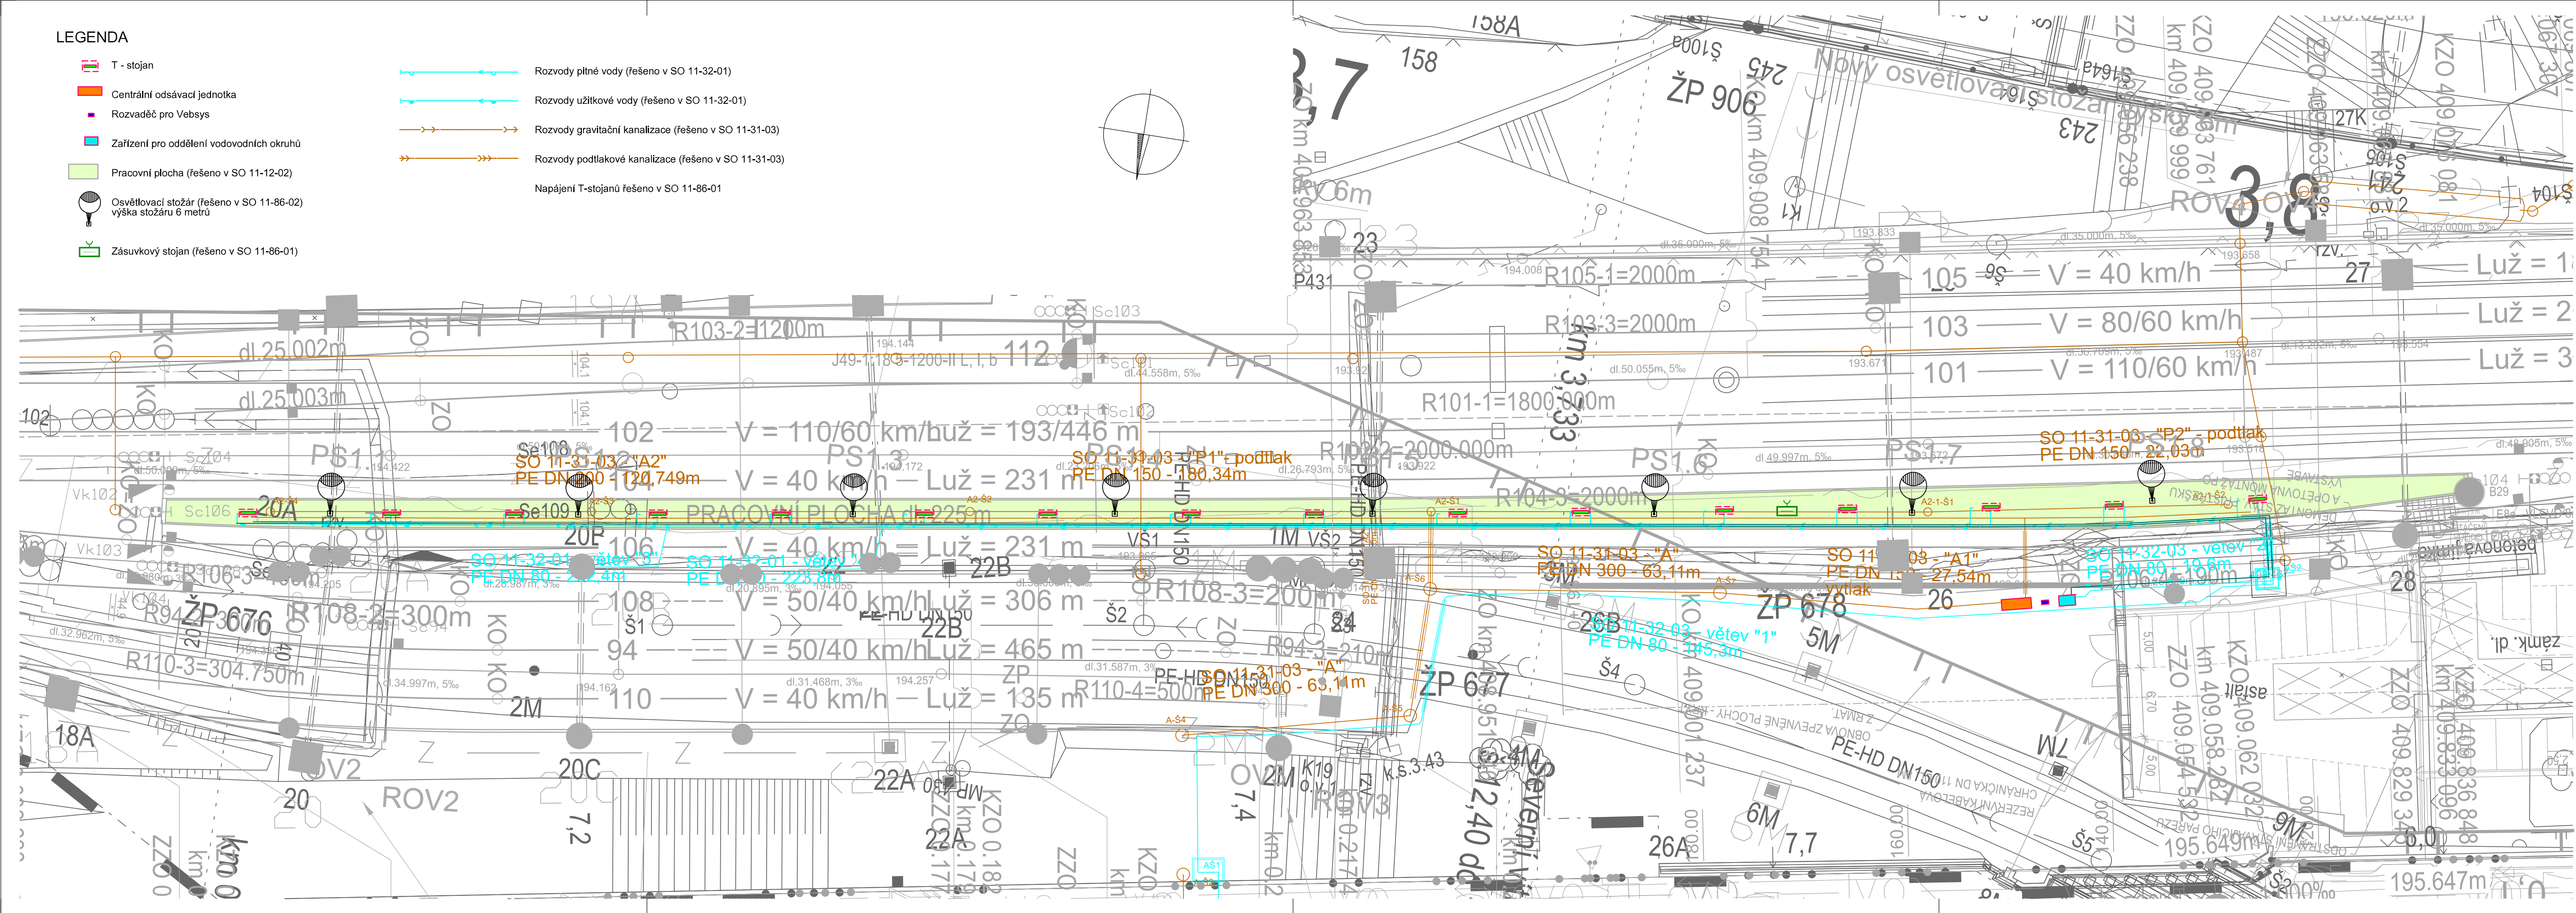


Projekt „Studie pro vybrané úseky železniční trati Praha - letiště Václava Havla“
je spolufinancovaný EU z programu Nástroj pro propojení Evropy (CEF)

Za tuto publikaci odpovídá pouze její autor. Evropská unie nenese odpovědnost za jakékoli využití informací v ní obsažených.

Paré:

Orientační schéma:

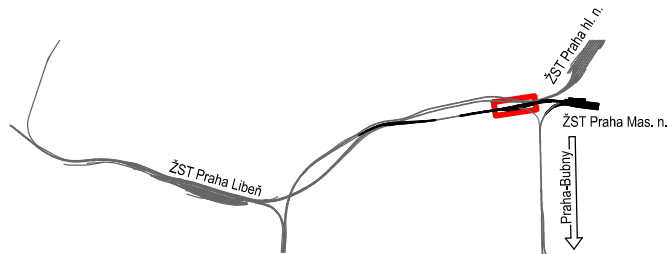

Razítko oprávněné osoby:

Revize:	Datum:	Popis:	Kontroloval:
001	31.12.2022	Definitivní odevzdání dokumentace	Ing. arch. Jiří Mašek
000	30.10.2022	Dokumentace po připomínkách	Ing. arch. Jiří Mašek

Stavebník / investor:	Správa železnic, státní organizace	
Adresa:	Dlážděná 1003/7, 110 00 Praha 1	
Zástupce investora:	Stavební správa západ	
Adresa:	Ke Stánčid 650/3, 186 00 Praha 8-Karlín	

Zhotovitel díla:	Účastníci Společnosti "SP + SEU_Masarykovo nádraží_DSP, BIM"	
Adresa:	Olšanská 2643/1a, 130 00 Praha 3 - Žižkov	
Kontakt:	T: +420 267 094 111 E: praha@sudop.cz	
Zhotovitel části / objektu:	SUDOP PRAHA a.s.	
Adresa:	Olšanská 1a, 130 00 Praha 3	
Kontakt:	T: +420 267 094 111 E: praha@sudop.cz	
Hlavní projektant (HIP):	Ing. arch. David Šabata	Specialista: Ing. Martina Kvapilová

Název stavby / akce:	Modernizace a dostavba ZST Praha Masarykovo nádraží	Označení (S-kód): S631500649
Název části:	Odsávací stojany	Zakázka: 20-309.230
Název objektu/díle části:	ZST Praha Masarykovo nádraží, pracovní plocha - odsávací stojany	Označení části: D.1.4.03
Název přílohy:	Situace	Číslo objektu / komplexu: PS 11-04-51
Název díle části přílohy:	-	Číslo přílohy: 2 . 001
Odpovědný projektant:	Zpracovatel přílohy: Ing. Martina Kvapilová	Stupeň dokumentace: PDPS
Ing. Martina Kvapilová	Měřítka: 1:300 Formáty: 5x4	Smluvní datum zpracování: 31.12.2022
Kraj:	Katastrální území: Žižkov (727415)	
Praha	Objekt: 1501 VR	
S-kód:	Stupeň dokumentace: Část	Objekt: 1501 VR
S631500649	PDPS	1501 VR

DOKUMENT LZE UŽÍVAT POUZE VE SMYSLU PŘÍSLUŠNÉ SMLOUVY O DÍLO, ŽADNÁ JEHO ČÁST NEMŮŽE BYT DLE ZÁKONA Č.121/2000 Sb. KOPÍROVÁNA NEBO JINÝM ZPŮSOBEM ROZŠÍŘOVÁNA. BEZ SOUHLASU SUDOP PRAHA a.s.