

LEGENDA

- T - stojan

Centrální odsávací jednotka

Rozvaděč pro Vebsys



Zařízení pro oddělení vodovodních okruhů

Pracovní plocha (řešeno v SO 11-12-02)
- Pracovní rádius pro zbrojení vodou

Pracovní rádius pro odsávání a výplach

Hrana vagonu

Osa koleje

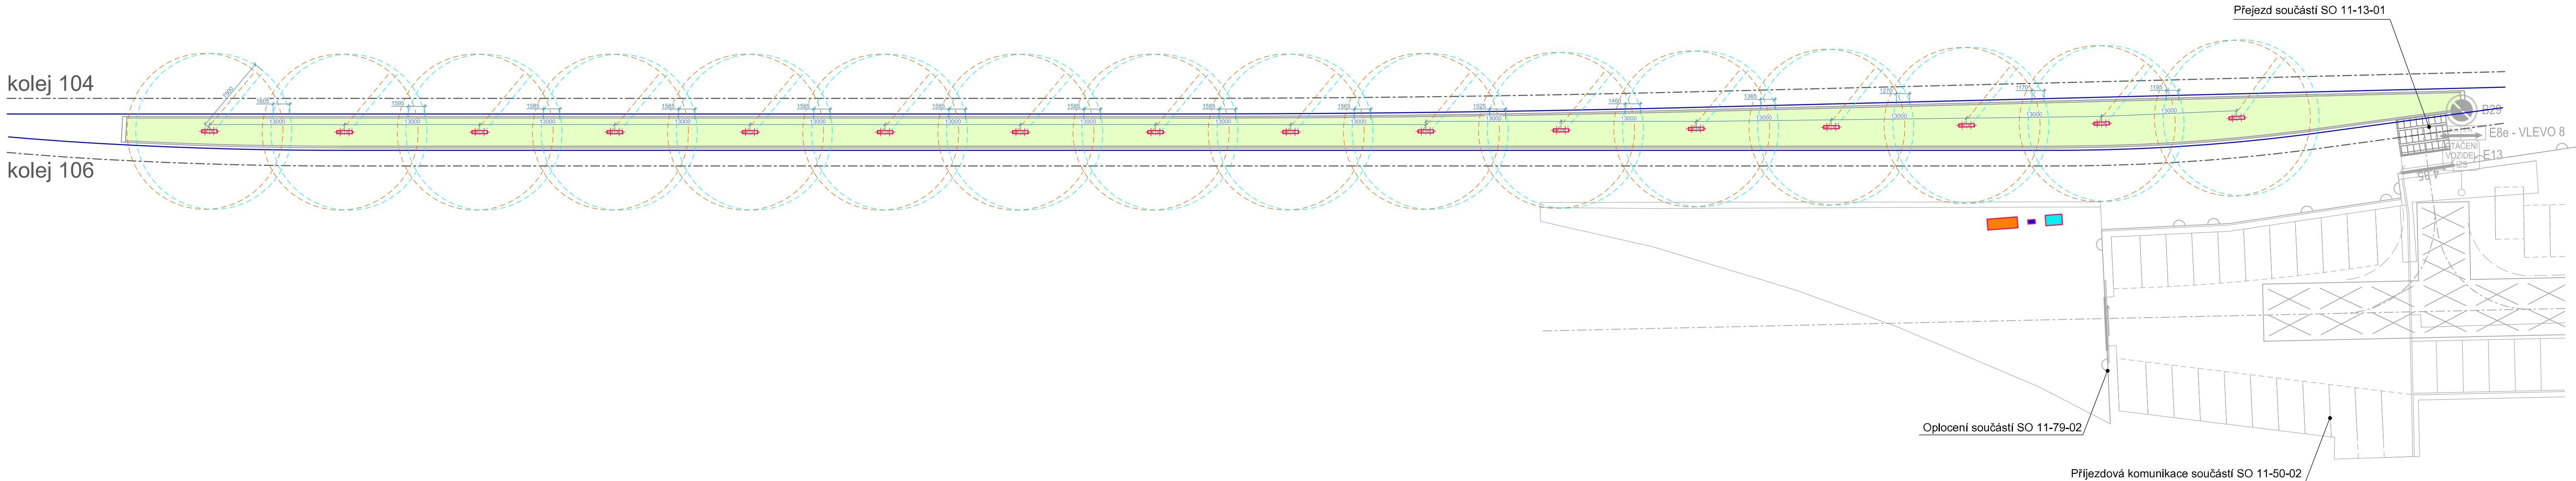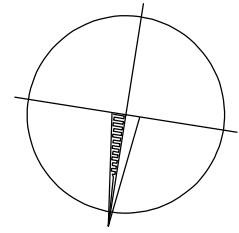


Projekt „Studie pro vybrané úseky železniční trati Praha - letiště Václava Havla“
je spolufinancovaný EU z programu Nástroj pro propojení Evropy (CEF)

Za tuto publikaci odpovídá pouze její autor. Evropská unie nenese odpovědnost za jakékoli využití informací v ní obsažených.

Paré:

Orientační schéma:

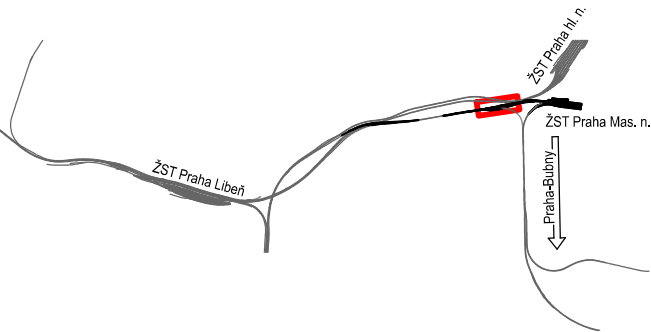



Razítko oprávněné osoby:

Podpis:

Datum:

Revize:	Datum:	Popis:	Kontroloval:
001	31.12.2022	Definitivní odevzdání dokumentace	Ing. arch. Jiří Mašek
000	30.10.2022	Dokumentace po připomínkách	Ing. arch. Jiří Mašek

Stavebník / investor:	Správa železnic, státní organizace	
Adresa:	Díazdžená 1003/7, 110 00 Praha 1	
Zástupce investora:	Stavební správa západ	
Adresa:	Ke Staničid 656/3, 186 00 Praha 8-Karlín	

Zhotovitel díla:	Účastníci Společnosti "SP + SEU_Masarykovo nádraží_DSP, BIM"	 
Adresa:	Olšanská 2643/1a, 130 00 Praha 3 - Žižkov	
Kontakt:	T: +420 267 094 111 E: praha@sudop.cz	
Zhotovitel části / objektu:	SUDOP PRAHA a.s.	
Adresa:	Olšanská 1a, 130 00 Praha 3	
Kontakt:	T: +420 267 094 111 E: praha@sudop.cz	
Hlavní projektant (HIP):	Ing. arch. David Šabata	Specialista: Ing. Martina Kvapilová

Název stavby / akce:	Modernizace a dostavba ŽST Praha Masarykovo nádraží	Označení (S-kód): S631500649
		Zakázka: 20-309.230
Název části:	Odsávací stojany	Označení části: D.1.4.03
Název objektu/dílní části:	ŽST Praha Masarykovo nádraží, pracovní plocha - odsávací stojany	Číslo objektu / komplexu: PS 11-04-51
Název přílohy:	Půdorys - dispoziční řešení	Číslo přílohy: 2 . 003
Název dílní části přílohy:	-	
Odpovědný projektant:	Zpracovatel přílohy: Ing. Martina Kvapilová	Stupeň dokumentace: PDPS
Kraj:	Žižkov [727415]	Smluvní datum zpracování: 31.12.2022

S-kód:	Stupeň dokumentace:	Číslo:	Objekt:	Podoblast:	Příloha:	Revize:
S631500649	PDPS	01403	PS1110451	XX	2	003

DOCUMENT LZE UŽÍVAT POUZE VE SMYSLU PŘÍSLUŠNÉ SMLOUVY O DÍLO, ZADÁNÍ JEHO ČÁSTI NEMŮŽE BYT DLE ZÁKONA Č.121/2000 Sb. KOPÍROVÁNA NEBO JINÝM ZPŮSOBEM ROZŠÍŘOVÁNA BEZ SOUHLASU SUDOP PRAHA a.s.