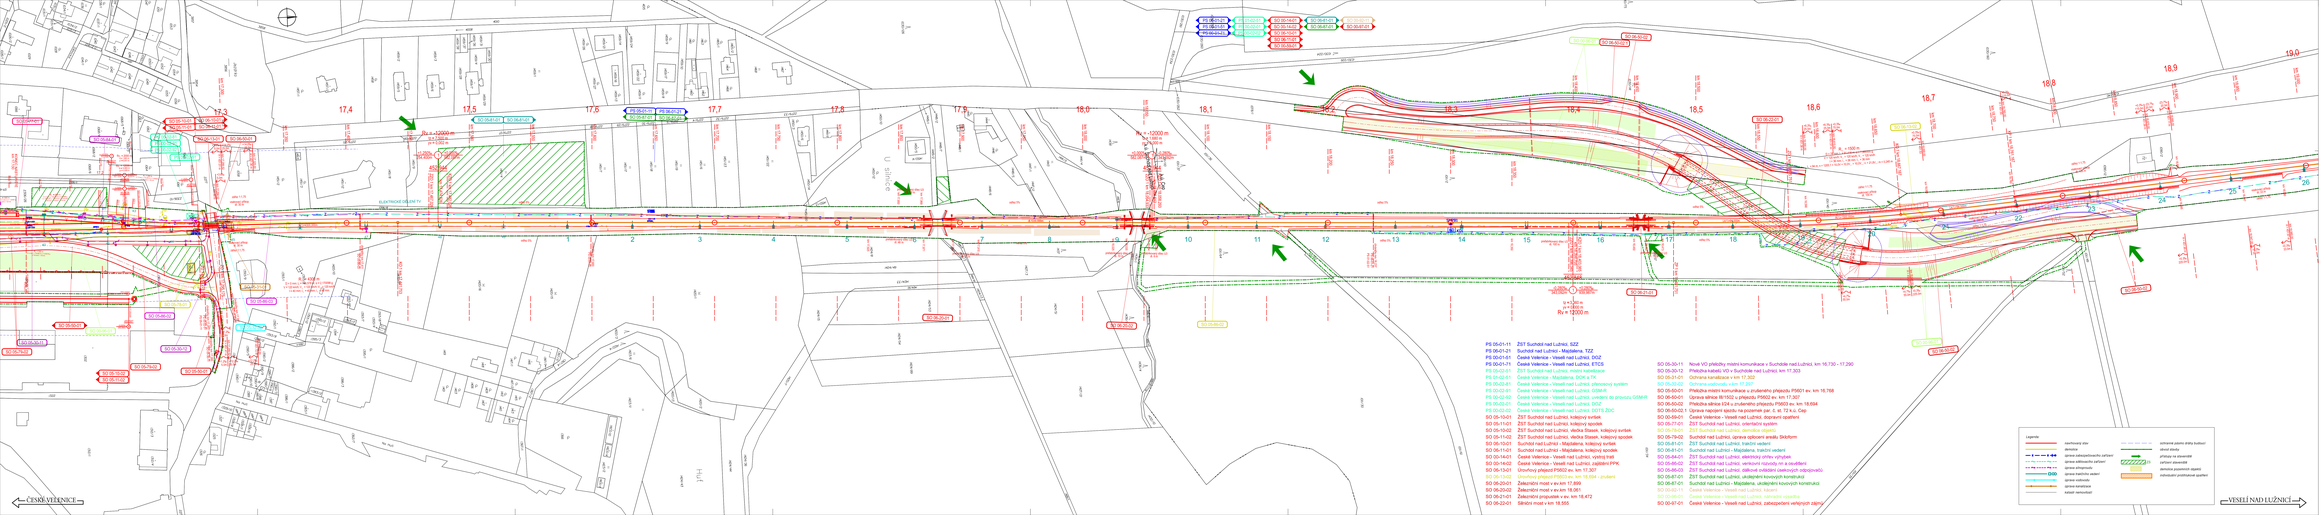
ČESKÁ VELENICE
VESELÍ NAD LUŽNICÍ
PS 05-01-11 ZST Suchdol nad Lužnicí, SZZ
PS 05-01-21 Suchdol nad Lužnicí - Majdalena, TZZ
PS 05-01-61 České Velenice - Veselí nad Lužnicí, DSZ
PS 05-01-71 České Velenice - Veselí nad Lužnicí, ETCS
PS 01-02-01 České Velenice - Majdalena, SOK a TNK
PS 01-02-61 České Velenice - Majdalena, DOK a TNK
PS 03-02-81 České Velenice - Veselí nad Lužnicí, přenosový systém
PS 05-02-81 České Velenice - Veselí nad Lužnicí, GSM-R
PS 05-02-82 České Velenice - Veselí nad Lužnicí, uvedení do provozu GSM-R
PS 05-02-83 České Velenice - Veselí nad Lužnicí, DOZ
PS 05-02-62 České Velenice - Veselí nad Lužnicí, DOTS ZDC
SO 05-10-21 ZST Suchdol nad Lužnicí, kolejový svršek
SO 05-11-01 ZST Suchdol nad Lužnicí, kolejový spodek
SO 05-10-22 ZST Suchdol nad Lužnicí, vlečka Staisek, kolejový svršek
SO 05-11-02 ZST Suchdol nad Lužnicí, vlečka Staisek, kolejový spodek
SO 05-10-21 Suchdol nad Lužnicí - Majdalena, kolejový svršek
SO 05-11-01 Suchdol nad Lužnicí - Majdalena, kolejový spodek
SO 05-10-41 České Velenice - Veselí nad Lužnicí, výměny tvrdí
SO 05-10-42 České Velenice - Veselí nad Lužnicí, zajištění PPK
SO 05-10-01 Úrovňový přejezd P5052 ev. km 17,301
SO 05-10-02 Úrovňový přejezd P5053 ev. km 18,694 - zrušení
SO 06-25-01 Železniční most v ev.km 17,899
SO 05-23-02 Železniční most v ev.km 18,061
SO 06-25-01 Železniční propustek v ev. km 18,472
SO 06-22-01 Silniční most v km 18,055
SO 05-30-11 Nová VO přeložky místní komunikace v Suchdole nad Lužnicí, km 16,730 – 17,290
SO 05-30-12 Přeložka kabelů VO v Suchdole nad Lužnicí, km 17,303
SO 05-01-01 Optická kanalizace v km 17,302
SO 05-30-00 Optická kanalizace v km 17,290
SO 05-00-01 Přeložka místní komunikace a zrušení přejezdu přejezdu P5051 ev. km 16,768
SO 06-00-01 Úprava silnice III/15012 u přejezdu P5053 ev. km 17,307
SO 06-00-02 Přeložka silnice II/24 u zrušeného přejezdu P5053 ev. km 18,694
SO 06-00-02.1 Úprava napojení sjezdu na pozemek par. č. st. 72 a U. Cep
SO 05-06-01 České Velenice – Veselí nad Lužnicí, dopravní opatření
SO 05-77-01 ZST Suchdol nad Lužnicí, orientační systém
SO 05-78-01 ZST Suchdol nad Lužnicí, demolice objektů
SO 05-79-02 Suchdol nad Lužnicí, úprava spůsoení areálu Sikibform
SO 05-81-01 Suchdol nad Lužnicí, trakční vedení
SO 06-81-01 Suchdol nad Lužnicí - Majdalena, trakční vedení
SO 05-84-01 ZST Suchdol nad Lužnicí, elektrický ohřev výhybek
SO 05-86-02 ZST Suchdol nad Lužnicí, venkovní rozvody nn a osvětlení
SO 05-86-03 ZST Suchdol nad Lužnicí, dálkové ovládání zabezpečení odbočovačů
SO 05-87-01 ZST Suchdol nad Lužnicí, ukolejnění kovových konstrukcí
SO 06-87-01 Suchdol nad Lužnicí - Majdalena, ukolejnění kovových konstrukcí
SO 05-92-11 České Velenice - Veselí nad Lužnicí, kabelové vedení
SO 05-92-12 Suchdol nad Lužnicí - Majdalena, kabelové vedení
SO 00-00-01 České Velenice - Veselí nad Lužnicí, zabezpečení veřejných zájmů
Legenda
nechovný zlom
demolice
zpevněná plocha (asfalt, dlažba, zámková dlažba, betonové zatravňovací tvárnice)
úprava odbočovacího pořízení
úprava smyrnovky
úprava trakčního vedení
úprava sdělovače
úprava kanalizace
kabel nekovový
ohrnutá zemina
zpevněná plocha dlaby (kolbisk)
chráněná oblast
přístupy na stavenziště
zařízení staveniště
dočasná pracovní zpevnění
odvodnění provizorní (spádí)
odvodnění provizorní upuštění
Pozn.:
Zdroj:
Kontrolovaný
Ing. Michal Barth
Datum:
Podpis:
Popis:
Revize:
Datum:
Ing. Bernard Jurman
Ing. Michal Barth
Ing. Bernard Jurman
Ing. Michal Barth
Ing. Michal Barth
Ing. Michal Barth