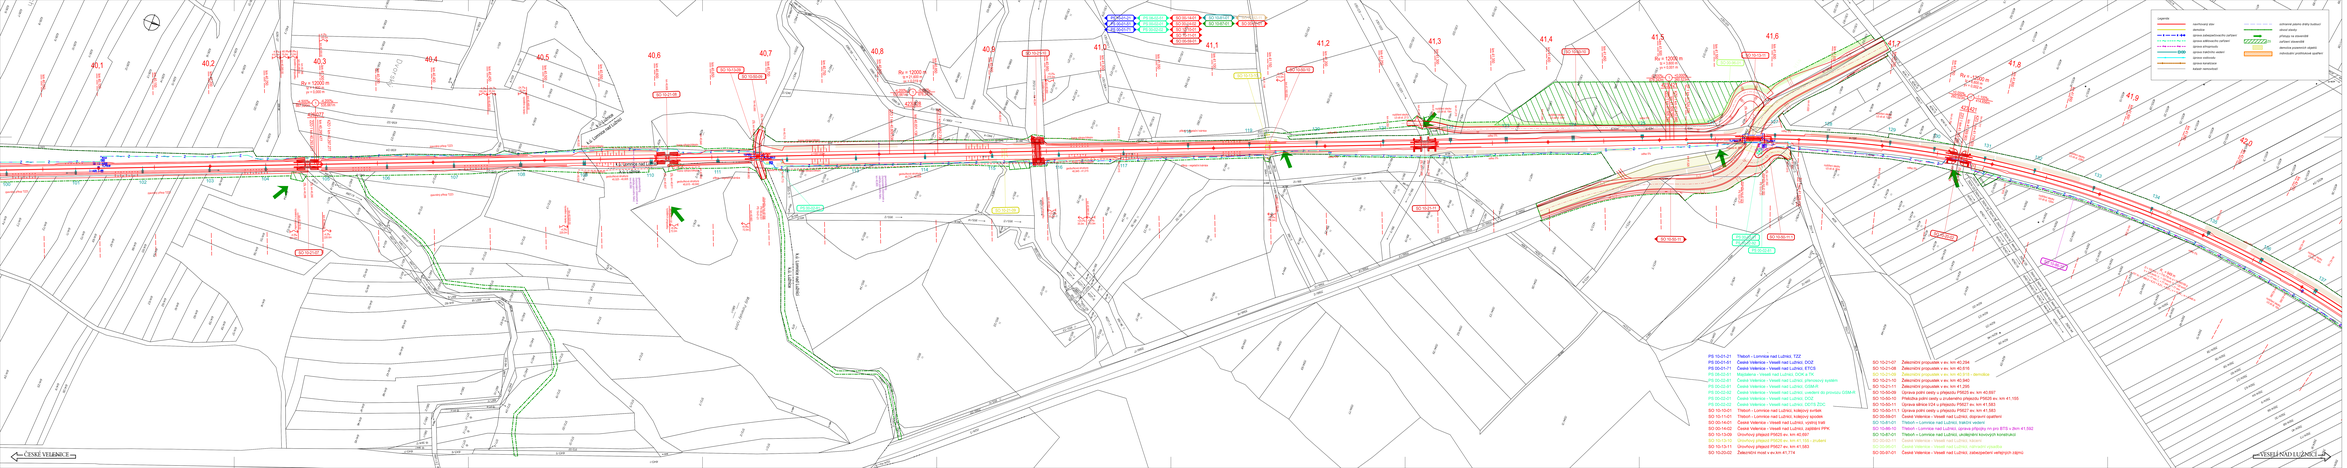
ČESKÉ VELENICE
VESELÍ NAD LUŽNICÍ 3
Legenda
navrhovaný stav
demolice
