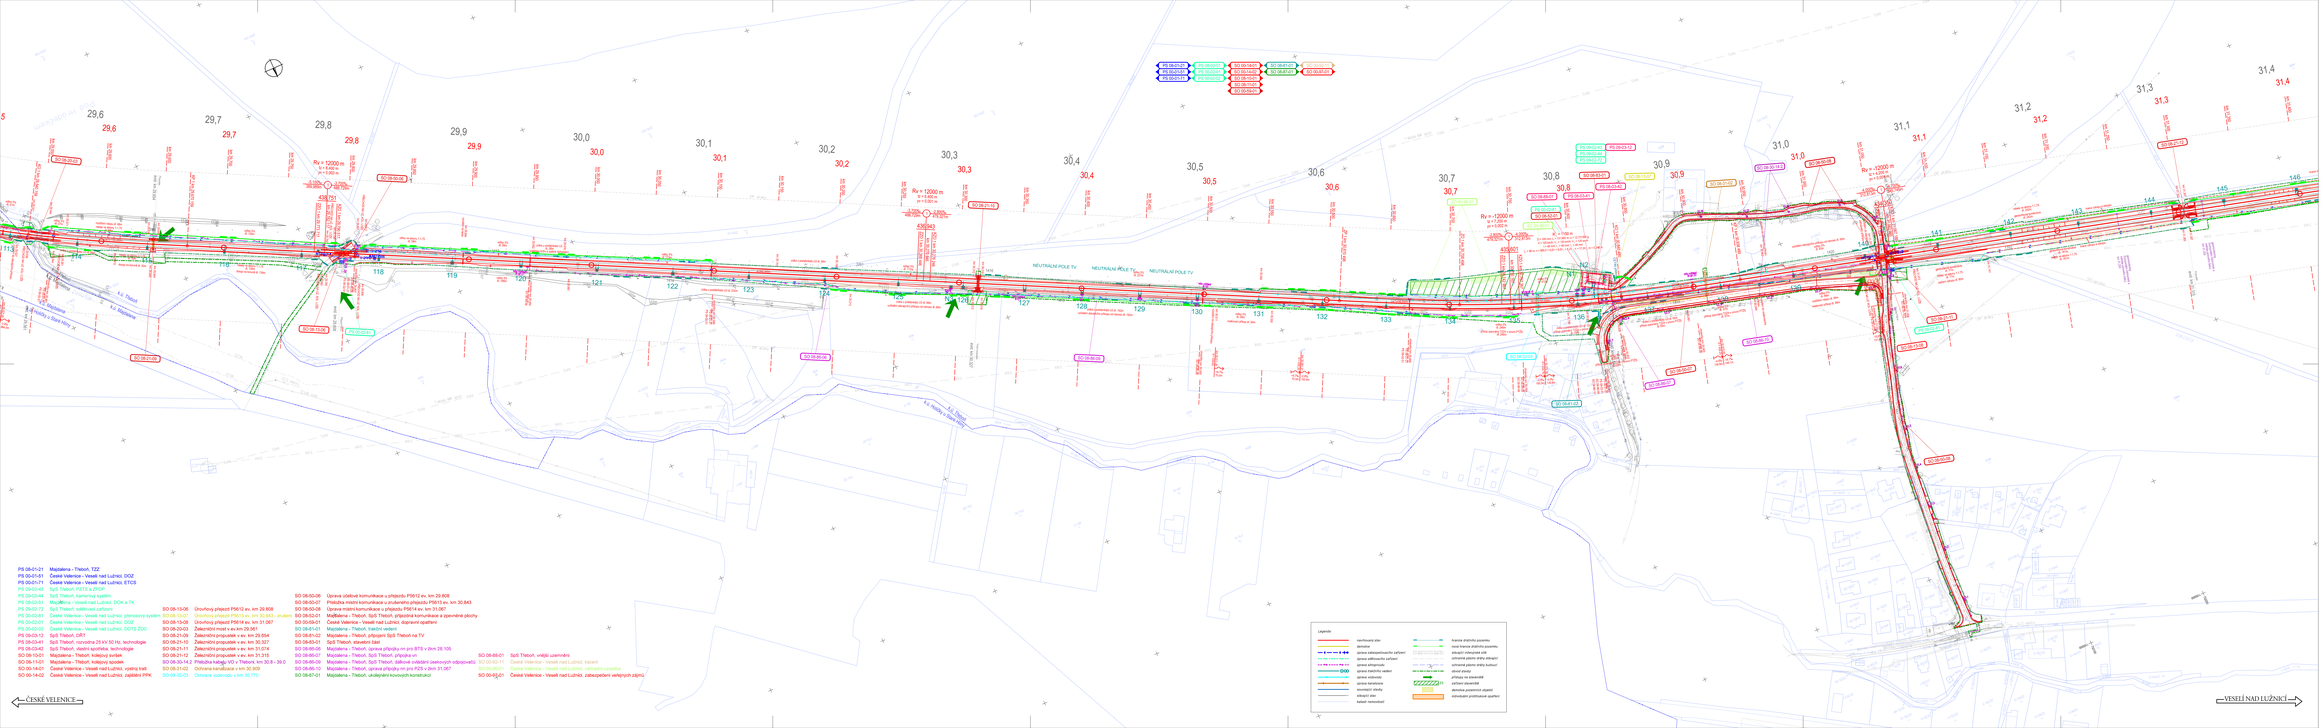
ČESKÉ VELENICE
VESELÍ NAD LUŽNICÍ
NEUTRÁLNÍ PÓLE TV
NEUTRÁLNÍ PÓLE TT
NEUTRÁLNÍ PÓLE TV
PS 08-01-21 Majdalena - Tlešov, TZZ
PS 05-01-01 České Velenice - Veselí nad Lužnicí, DOZ
PS 05-01-71 České Velenice - Veselí nad Lužnicí, ETCS
PS 09-02-41 SpS Tlešov, PZTS a ZPOP
PS 09-04-04 SpS Tlešov, kamerový systém
PS 08-02-01 Majdalena - Veselí nad Lužnicí, DOK a TK
PS 08-03-01 SpS Tlešov, napájecí stanice
PS 05-01-02 České Velenice - Veselí nad Lužnicí, přenosový systém
PS 05-02-01 České Velenice - Veselí nad Lužnicí, DOZ
PS 05-02-02 České Velenice - Veselí nad Lužnicí, DOTS ŽGC
PS 08-03-12 SpS Tlešov, DŘT
PS 08-03-41 SpS Tlešov, rozvodna 25 kV 50 Hz, technologie
PS 08-03-42 SpS Tlešov, vlastní spotřeba, technologie
SO 08-10-01 Majdalena - Tlešov, kolejový svršek
SO 08-11-01 Majdalena - Tlešov, kolejový spodek
SO 00-14-01 České Velenice - Veselí nad Lužnicí, výstroj trati
SO 00-14-02 České Velenice - Veselí nad Lužnicí, zajištění PPK
SO 08-13-05 Úrovňový přejezd P5612 ev. km 29.808
SO 08-13-01 Úrovňový přejezd P5612 ev. km 30.543 - zrušení
SO 08-13-08 Úrovňový přejezd P5614 ev. km 31.067
SO 08-20-03 Železniční most v ev.km 29.561
SO 08-21-09 Železniční propustek v ev. km 29.654
SO 08-21-10 Železniční propustek v ev. km 30.327
SO 08-21-11 Železniční propustek v ev. km 31.074
SO 08-21-12 Železniční propustek v ev. km 31.315
SO 08-30-14.2 Přeložka kabelu VO v Tlešově, km 30.8 - 30.0
SO 08-31-02 Ochranná kanalizace v km 30.309
SO 08-32-03 Ochranná vodovodu v km 30.770
SO 08-50-06 Úprava účelové komunikace a přejezdu P5612 ev. km 29.808
SO 08-50-07 Přeložka místní komunikace a zrušeného přejezdu P5613 ev. km 30.543
SO 08-50-08 Úprava místní komunikace a přejezdu P5614 ev. km 31.067
SO 08-52-03 Myslivecká stezka Tlešov, přeložka komunikace a zpevněné plochy
SO 00-59-01 České Velenice - Veselí nad Lužnicí, doplnění opatření
SO 08-61-01 Majdalena - Tlešov, trakční vedení
SO 08-61-02 Majdalena - Tlešov, připojení SpS Tlešov na TV
SO 08-63-01 SpS Tlešov, stavební část
SO 08-66-06 Majdalena - Tlešov, úprava přípojky nn pro ŘTS v žlm 28.105
SO 08-66-07 Majdalena - Tlešov, SpS Tlešov, přípojka vn
SO 08-66-09 Majdalena - Tlešov, SpS Tlešov, dálkové ovládání zabezpečů odjezdnáů
SO 08-66-10 Majdalena - Tlešov, úprava přípojky nn pro PZS v žlm 31.087
SO 08-87-01 Majdalena - Tlešov, uložištění kovových konstrukcí
SO 08-88-01 SpS Tlešov, vnější uzemnění
SO 00-90-01 České Velenice - Veselí nad Lužnicí, kácení
SO 00-96-01 České Velenice - Veselí nad Lužnicí, výkupní vztahy
SO 00-96-01 České Velenice - Veselí nad Lužnicí, zabezpečení veřejných zájmů
Legenda
kamenný zásyp
železnice
úprava zabezpečovacího zařízení
úprava sdělovacího zařízení
úprava trakčního vedení
úprava trakčního stožáru
úprava vodovodu
úprava kanalizace
stromořadí stromy
okrajový zásyp
kabelí nehoustkově
hranice dočasného záboru
nová hranice dočasného záboru
okrajový násypové pole
schválená plocha zábory dotčených
úprava stávající zábory
stromy stromy
přístupy na staveniště
zařízení staveniště
demolice pozemních objektů
odkoupení protihlukové opatření
Parcela
Datum
Popis
Kontrolující
Ing. Marcel Aleš
Zpracovatel / Investor:
Správa železnic, státní organizace
Oblastní ředitelství Brno
Nádražní 1600/7, 110 00 Praha 1
Telefon:
Fax Brno-ORŘ, 185 01 Praha 8
Projektant stu.:
SDP + SSG, Veselí nad Lužnicí - Tlešov, DOZ
Zámecká 2a, 140 00 Praha 4
Telefon:
T: +420 606 209 500
E: info@sdpsg.cz
Koncesní listy - objekty:
SUDOP PRAHA a.s.
Olšanská 1a, 130 80 Praha 3
Telefon:
T: +420 603 229 220
E: pro_info@sudop.cz
Hlavní projektant (GIP):
Tesovského
Název stavby / akce:
Optimalizace a elektrizace trati České Velenice (mimo) – Veselí nad Lužnicí (mimo)
Investiční (číslo):
5631500004
Stavební:
Stavební číslo:
24-029.2R
Číslo stavby:
Číslo objektu:
Kontrolní prohlídka stavební výkres
Číslo přílohy:
Kontrolní prohlídka
2 _ 022
Vypracoval/Datum:
Ing. Monika Hanková
Měřítko:
1:1 000
Formát:
29,7x21
Hlavní dokumentace:
Schválil/Datum:
Ing. Monika Hanková
Ověřil/Datum:
Schválil/Datum:
Ing. Monika Hanková
Ověřil/Datum:
Ověřovací schéma:
Rozdělení výkresového listu:
sfdi
STÁTNÍ FOND DOPRAVNÍ INFRASTRUKTURY
Partie
Datum