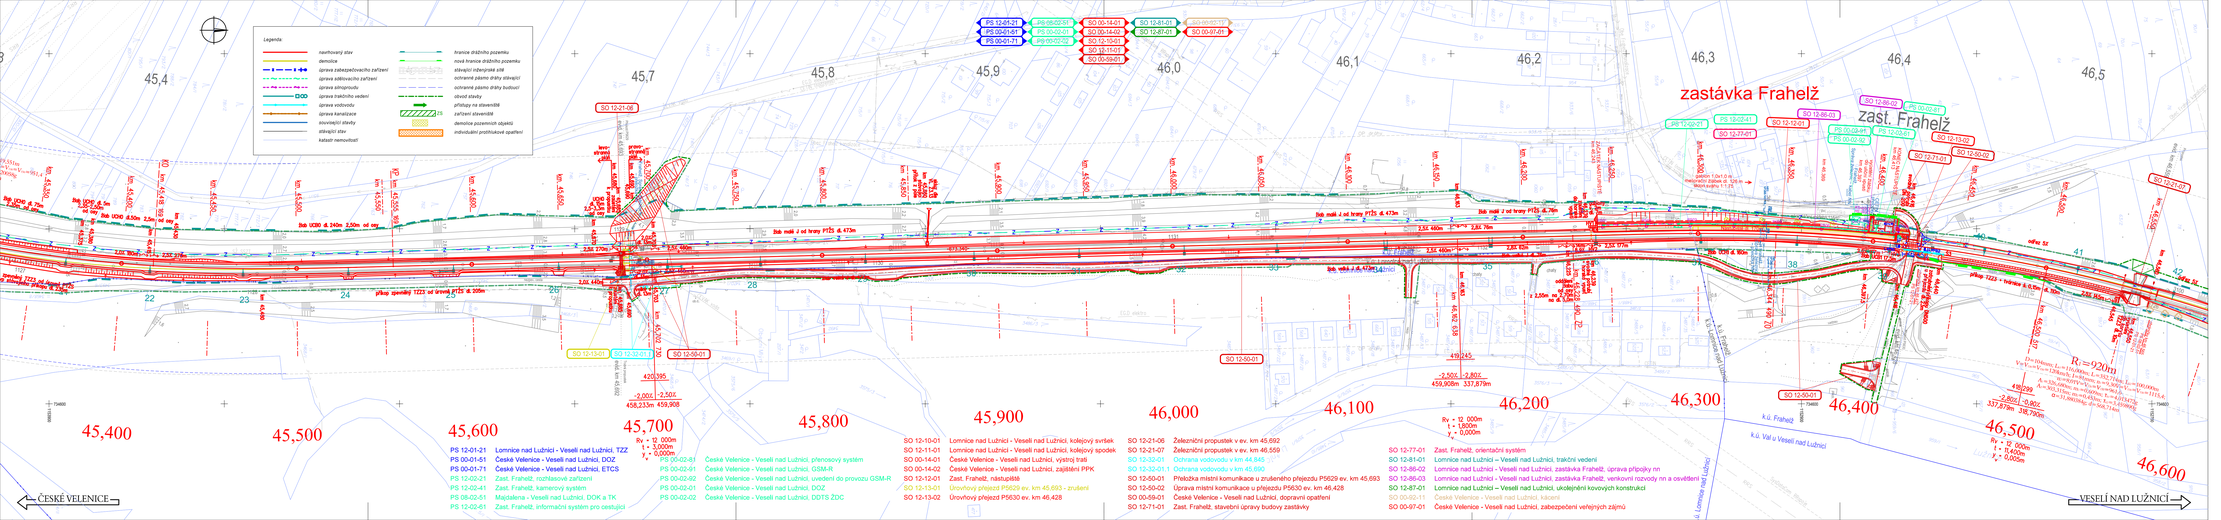
Legenda:
navrhovaný stav
demolice
úprava zabezpečovacího zařízení
úprava sdělovacího zařízení
úprava silnoproudu
úprava trakčního vedení
úprava vodovodu
úprava kanalizace
související stavby
stávající stav
katastr nemovitostí
hranice drážního pozemku
nová hranice drážního pozemku
stávající inženýrské sítě
ochranné pásmo dráhy stávající
ochranné pásmo dráhy budovací
obvod stavby
přístupy na staveniště
zařízení staveniště
demolice pozemních objektů
individuální protihlukové opatření
PS 12-01-21
PS 09-01-51
PS 00-01-71
PS 08-02-01
PS 00-01-01
PS 00-02-01
PS 00-02-02
SO 00-14-01
SO 00-14-02
SO 12-13-01
SO 12-11-01
SO 00-59-01
SO 12-81-01
SO 12-81-01
SO 00-07-01
SO 00-07-11
zastávka Frahelž
zast. Frahelž
SO 12-21-06
SO 12-21-07
SO 12-86-02
SO 12-86-03
PS 12-02-01
PS 13-02-41
PS 12-77-01
PS 12-02-21
PS 12-02-41
PS 01-02-41
PS 01-02-42
PS 12-02-01
SO 12-71-01
SO 12-50-02
SO 12-50-01
SO 12-50-01
SO 12-13-01
SO 12-12-01
SO 12-50-01
ČESKÉ VELENICE
VESELÍ NAD LUŽNICÍ
45,400
45,500
45,600
45,700
45,800
45,900
46,000
46,100
46,200
46,300
46,400
46,500
46,600
45,4
45,5
45,6
45,7
45,8
45,9
46,0
46,1
46,2
46,3
46,4
46,5
22
23
24
25
26
27
28
29
30
31
32
33
34
35
36
37
38
39
40
41
42
