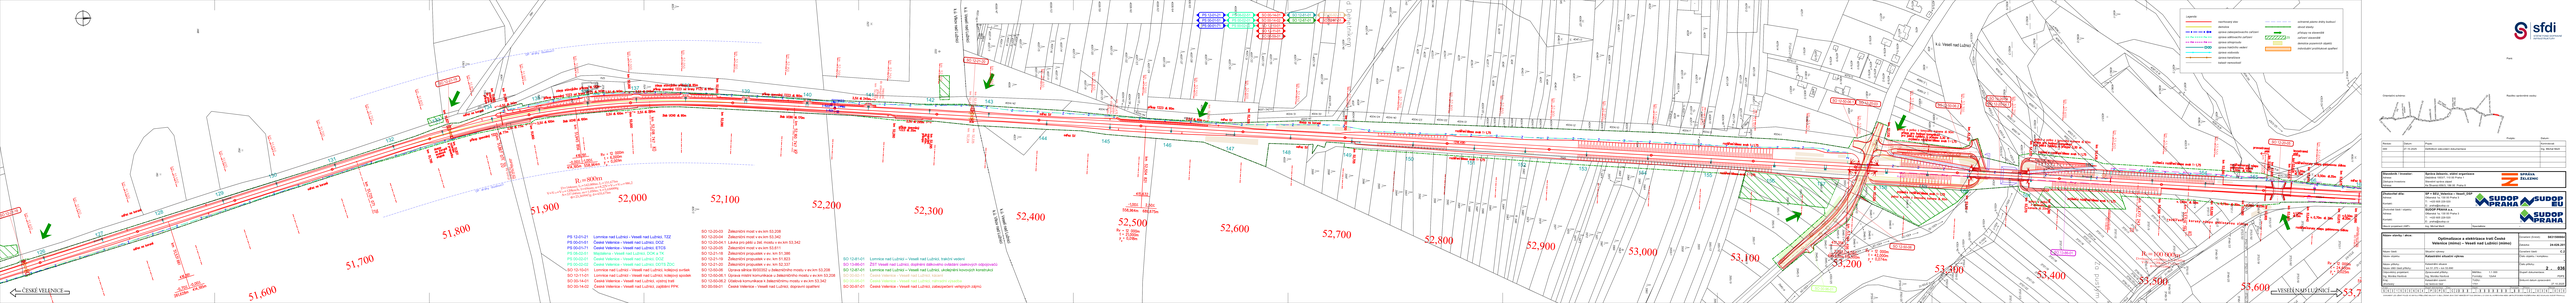
ČESKÉ VELENICE
VESELÍ NAD LUŽNICÍ
PS 12-01-21 Lomnice nad Lužnicí - Veselí nad Lužnicí, TZZ
PS 60-01-01 České Velenice - Veselí nad Lužnicí, DOZ
PS 05-01-71 České Velenice - Veselí nad Lužnicí, ETCS
PS 08-12-01 Majdalena - Veselí nad Lužnicí, ZOK a TK
PS 08-12-02 Majdalena - Veselí nad Lužnicí, SDC a DOK
PS 05-02-01 České Velenice - Veselí nad Lužnicí, GSM-R DVC
SO 12-10-01 Lomnice nad Lužnicí - Veselí nad Lužnicí, kolejový svršek
SO 12-10-02 Lomnice nad Lužnicí - Veselí nad Lužnicí, kolejové spojky
SO 60-14-01 České Velenice - Veselí nad Lužnicí, výpravní hala
SO 60-14-02 České Velenice - Veselí nad Lužnicí, zajištění PPK
SO 12-03-03 Železniční most v os km 53,338
SO 12-05-04 Železniční most v os km 53,342
SO 12-04-01 Lávka pro pěší u žel. mostu v os km 53,342
SO 12-21-05 Železniční most v os km 53,611
SO 12-21-18 Železniční propustek v os. km 51,386
SO 12-21-19 Železniční propustek v os. km 51,527
SO 12-21-20 Železniční propustek v os. km 52,227
SO 12-16-06 Úprava silnice III/03352 z železničního mostu v os km 53,338
SO 12-05-05 Úprava místní komunikace z železničního mostu v os km 52,338
SO 12-05-06 Úložná komunikace k železničnímu mostu v os km 53,343
SO 05-09-01 České Velenice - Veselí nad Lužnicí, stávající opatření
SO 12-61-01 Lomnice nad Lužnicí - Veselí nad Lužnicí, trakční vedení
SO 12-66-01 ZSV Veselí nad Lužnicí, dopravní stávající odvodnění železniční
SO 12-67-01 Lomnice nad Lužnicí - Veselí nad Lužnicí, ukolejnění kovových konstrukcí
SO 12-41-01 České Velenice - Veselí nad Lužnicí, stávající sítě
SO 30-07-01 České Velenice - Veselí nad Lužnicí, zabezpečení veřejných zájmů
Legenda
železniční dráha
silniční dráha
úprava železničního svršku
úprava silničního svršku
úprava chodníku
úprava železniční stavby
úprava vodoteče
úprava kanalizace
nástup cestujících
schéma stavby dráhy kolmo
stavba silnice
přípojka na staveniště
určení zaměření
demolice pozemních objektů
stávající pozemní objekty
Parcela
Katastr
Stavební objekt
Zastávka
Železniční stanice
Železniční zastávka
Železniční zastávka - nástupiště
Železniční stanice - nástupiště
Železniční stanice - nástupiště
Železniční zastávka - nástupiště
Železniční zastávka