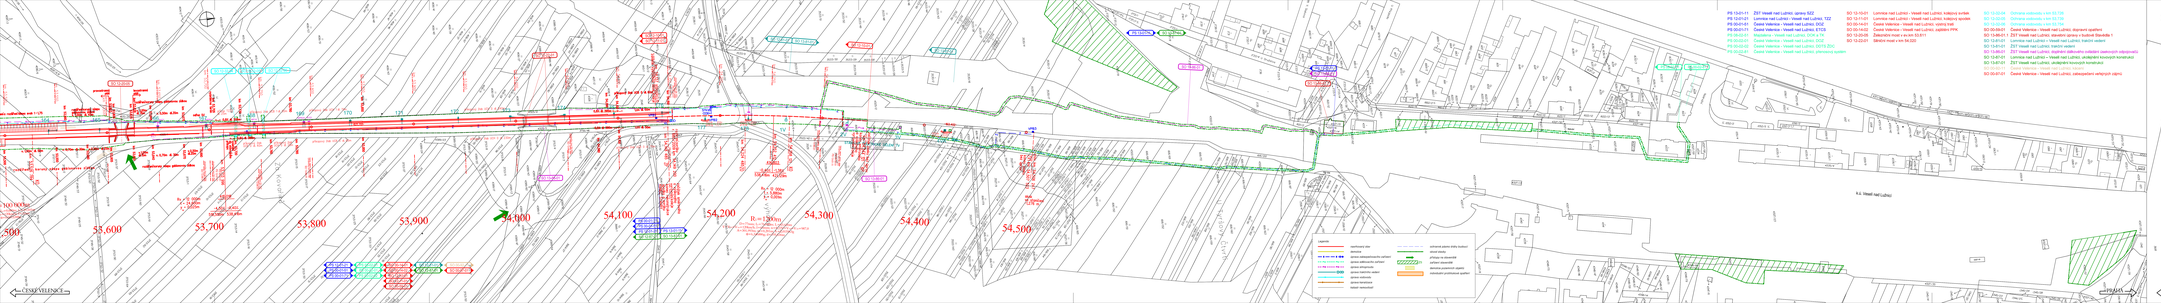
ČESKÉ VELENICE
PRAHA
Legenda:
Kolejiště
Železniční stavby
Inženýrské sítě
Ostatní
Stavební jáma
Stavební objekty
Vegetace
Ostatní
Stavební jáma
Stavební objekty
Vegetace
Ostatní
Stavební jáma
Stavební objekty
Vegetace