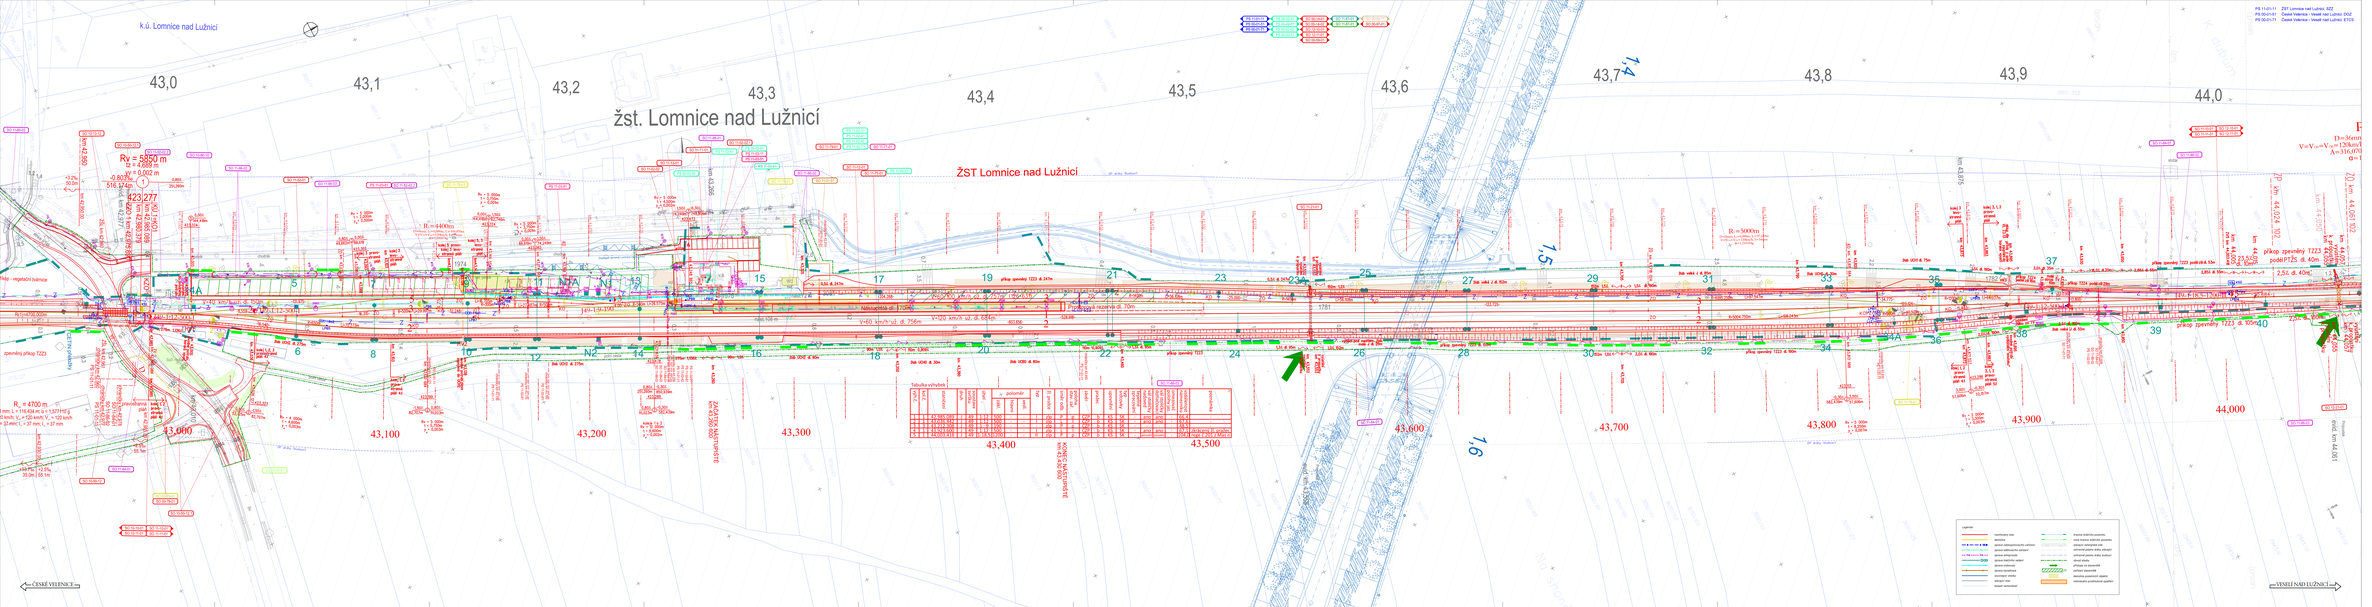

PS 11-01-11	ZST Lomnice nad Lužnicí, místní kabelizace
PS 11-02-01	ZST Lomnice nad Lužnicí, traťové sdělení
PS 11-03-01	ZST Lomnice nad Lužnicí, traťové sdělení
PS 11-04-01	ZST Lomnice nad Lužnicí, PZTS a DTGP
PS 11-05-01	ZST Lomnice nad Lužnicí, kamerový systém
PS 11-06-01	ZST Lomnice nad Lužnicí, SMS, GSM-R, TMS, MTAS
PS 00-03-01	České Velenice - Veselí nad Lužnicí, přeložky a úpravy kabelů Správa železnic
PS 11-09-01	ZST Lomnice nad Lužnicí, informační systém pro cestující
PS 11-03-71	ZST Lomnice nad Lužnicí, sdělovací zařízení
PS 00-02-01	České Velenice - Veselí nad Lužnicí, zkrácený systém
PS 00-01-01	České Velenice - Veselí nad Lužnicí, GSM-R, TMS, MTAS
PS 00-05-01	České Velenice - Veselí nad Lužnicí, DOZ
PS 00-00-01	České Velenice - Veselí nad Lužnicí, DOTS ZDC
PS 11-09-71	ZST Lomnice nad Lužnicí, DRT
PS 11-03-01	ZST Lomnice nad Lužnicí, topvoltia D.W.V
SO 10-01-01	České Velenice - Veselí nad Lužnicí, železniční svrškové konstrukce
SO 10-03-01	Třeboň - Lomnice nad Lužnicí, kolejiště svršku
SO 10-11-01	Třeboň - Lomnice nad Lužnicí, kolejiště spodku
SO 11-10-01	ZST Lomnice nad Lužnicí, kolejiště svršku
SO 11-11-01	ZST Lomnice nad Lužnicí, kolejiště spodku
SO 12-10-01	Lomnice nad Lužnicí - Veselí nad Lužnicí, kolejiště svršku
SO 12-11-01	Lomnice nad Lužnicí - Veselí nad Lužnicí, kolejiště spodku
SO 09-14-01	České Velenice - Veselí nad Lužnicí, opěrný trať
SO 09-16-01	České Velenice - Veselí nad Lužnicí, opěrkové PPK
SO 11-12-01	ZST Lomnice nad Lužnicí, nástupiště
SO 11-13-01	ZST Lomnice nad Lužnicí, přístřešek ČD
SO 11-19-01	Centrální přechod v ZST Lomnice nad Lužnicí, km 43,246
SO 13-21-01	Železniční propustek v sv. km 43,308
SO 12-51-01	Železniční propustek v sv. km 44,391
SO 11-20-01	ZST Lomnice nad Lužnicí, železniční kanalizace
SO 10-50-01.1	Úprava silnice III/1481 a přejezdu P5928 sv. km 42,977
SO 10-50-01.2	Úprava silnice III/1481 a přejezdu P5928 sv. km 42,977
SO 10-60-12.5	Úprava místních komunikací v přejezdu P5928 sv. km 42,977
SO 11-05-01	ZST Lomnice nad Lužnicí, úprava zpevněné plochy v mísě km 0,5
SO 11-02-01	ZST Lomnice nad Lužnicí, úprava zpevněné plochy u VB
SO 11-03-01	ZST Lomnice nad Lužnicí, úprava zpevněné plochy
SO 03-06-01	České Velenice - Veselí nad Lužnicí, úpravami systém
SO 11-73-01	ZST Lomnice nad Lužnicí, stavební úprava nástupní budovy
SO 11-74-01	ZST Lomnice nad Lužnicí, zastřešení nástupiště
SO 11-75-01	ZST Lomnice nad Lužnicí, informační systém
SO 11-76-01	ZST Lomnice nad Lužnicí, mobiliář
SO 03-76-01	České Velenice - Veselí nad Lužnicí, úprava stávajícího opěrkové
SO 11-79-01	ZST Lomnice nad Lužnicí, mobiliář
SO 11-77-01	ZST Lomnice nad Lužnicí, zastřešení nástupiště
SO 11-04-01	ZST Lomnice nad Lužnicí, stávající přístřešek
SO 10-66-10	Třeboň - Lomnice nad Lužnicí, úprava přejezdu mi pro BTS v dvn mi 392
SO 11-06-01	ZST Lomnice nad Lužnicí, úprava přejezdu mi
SO 11-66-01	ZST Lomnice nad Lužnicí, veřejnost rozvody mi a osvětlení
SO 11-67-01	ZST Lomnice nad Lužnicí, přeložka kabelového sdělovacího
SO 11-67-01	ZST Lomnice nad Lužnicí, přeložka kabelových kanalizací
SO 10-67-01	České Velenice - Veselí nad Lužnicí, kabelové
SO 00-67-01	České Velenice - Veselí nad Lužnicí, přeložka kabelových
SO 00-67-01	České Velenice - Veselí nad Lužnicí, zabezpečení veřejných zájmů

Optimalizace a elektrizace tratí České Velenice (mimo) – Veselí nad Lužnicí (mimo)

Zpracovatel: SUDOP PRAHA a.s.