


REKONSTRUKCE A DOPLNĚNÍ PŘENOSOVÉ SÍTĚ PRO ERTMS
PŘEHLEDOVÉ SCHÉMA DOPLNĚNÍ PÁTERŇÍ ÚROVNĚ GSM-R

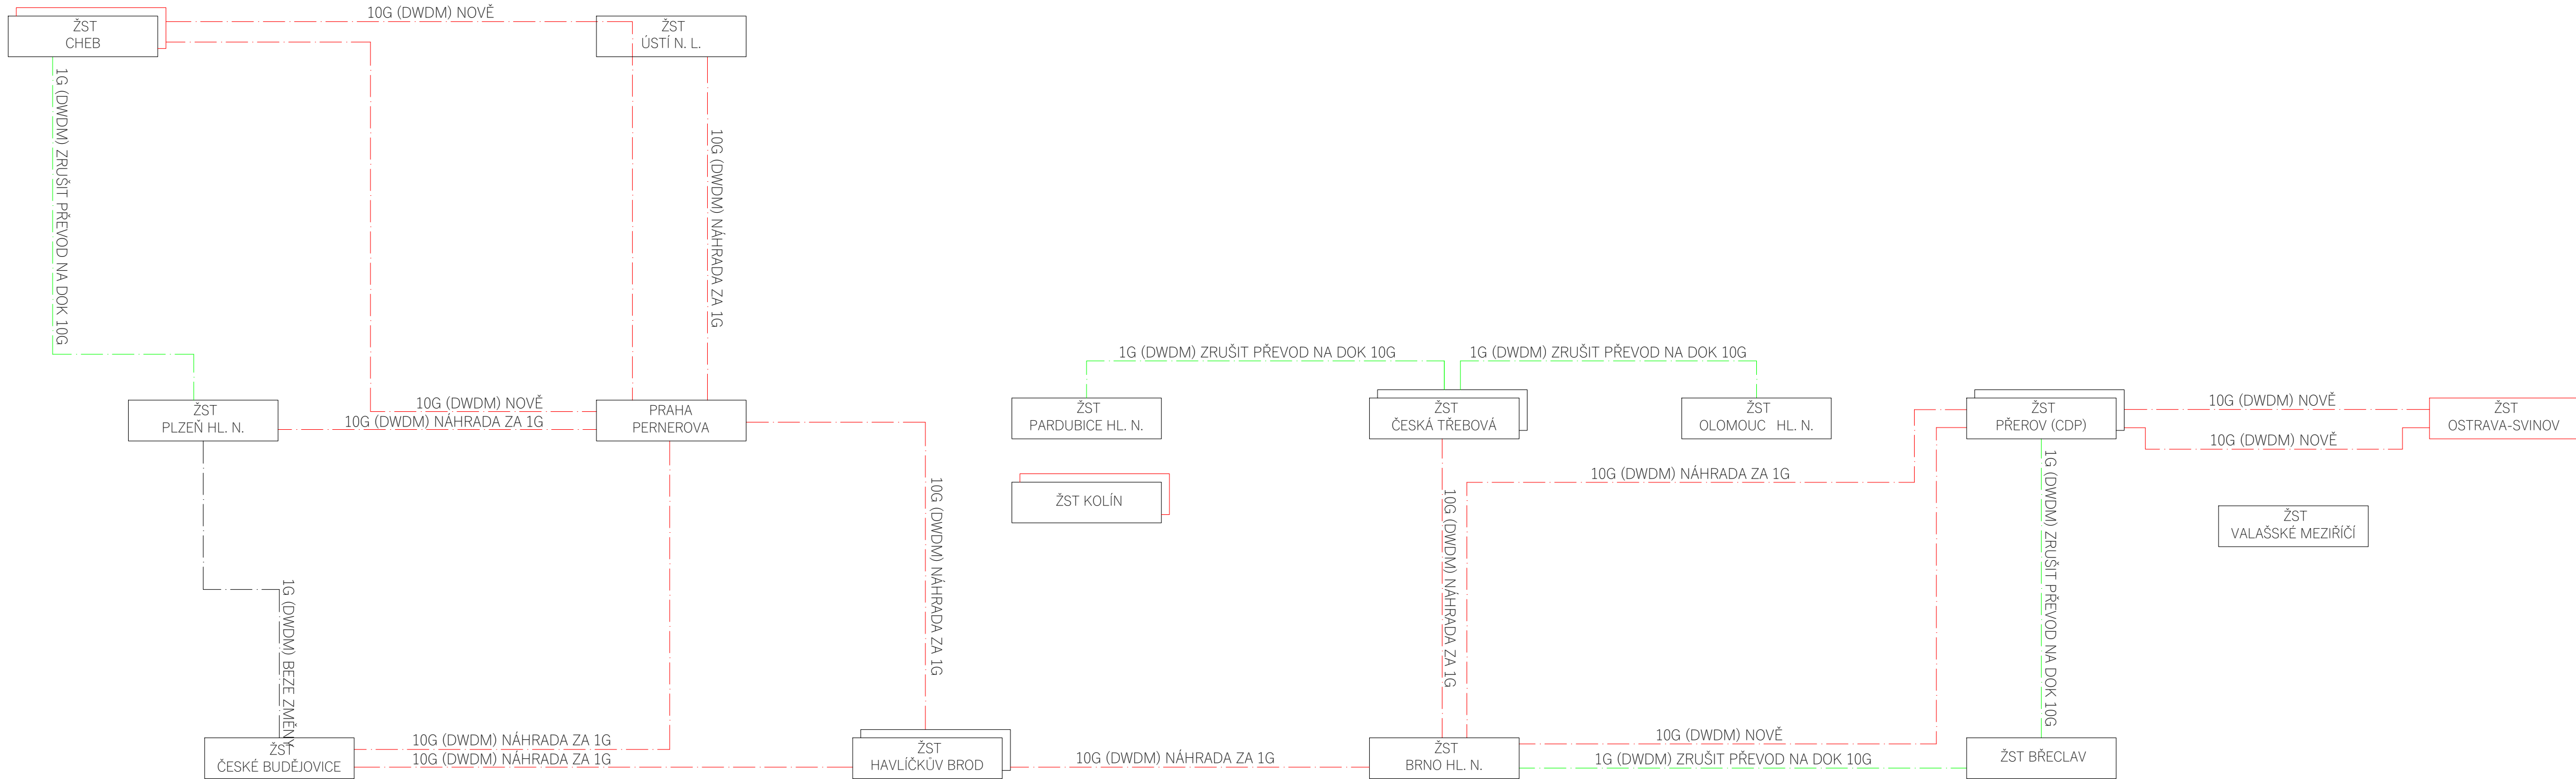

VYSVĚTLIVKY

- ZAŘÍZENÍ REALIZOVANÉ V RÁMCI TOHOTO PS A TĚTO STAVBY
- ZAŘÍZENÍ REALIZOVANÉ V RÁMCI JINÝCH PS, SO A TĚTO STAVBY
- ZAŘÍZENÍ DEMONTOVANÁ NEBO PŘEMÍSTĚNA V RÁMCI TĚTO STAVBY
- ZAŘÍZENÍ STÁVAJÍCÍ

TYPY KABELŮ

- KABELOVÁ TRASA TELEFONNÍCH DATOVÝCH ROZVODŮ (FTP CAT. 6A - 4X2X0,5)
- KABELOVÁ TRASA OPTICKÉ KABELIZACE (MOK, ...)
- KABELOVÁ TRASA SILOVÝCH ROZVODŮ (NYY, CYKY, ...)

Paré:


Orientační schéma:



Razítko oprávněné osoby:

Podpis:

Datum:

| | | | |
|---------|-----------|---------------|-------------------|
| Revize: | Datum: | Popis: | Kontroloval: |
| 000 | 8.10.2025 | Čistopis ZDS2 | Ing. Milan Ptáček |
| | | | |
| | | | |
| | | | |

| | | |
|------------------------------|---|---|
| Stavebník / investor: | Správa železnic, státní organizace |  |
| Adresa: | Dlážděná 1003/7, 110 00 Praha 1 | |
| Zástupce investora: | Stavební správa západ | |
| Adresa: | Diamond Point, Ke Štvanici 656/3, 186 00 Praha 8 Karlín | |

| | | | |
|------------------------------------|---|--------------|---|
| Zhotovitel díla: | Signal Projekt s.r.o. | |  |
| Adresa: | Videňská546/55, 639 00 Brno | | |
| Kontakt: | T: tel.: +420 543 214 111 E: info@signalprojekt.cz | | |
| Zhotovitel části / objektu: | Signal Projekt s.r.o. | |  |
| Adresa: | Videňská546/55, 639 00 Brno | | |
| Kontakt: | T: tel.: +420 543 214 111 E: info@signalprojekt.cz | | |
| Hlavní projektant (HIP): | Ing. Milan Ptáček | Specialista: | Ing. Milan Ptáček |

| | | | |
|-----------------------------|---|---------------------------|---------------------------|
| Název stavby / akce: | Rekonstrukce a doplnění přenosové sítě pro ERTMS | Označení (S-kód): | S602300474 |
| | | Zakázka: | - |
| Název části: | Sdělovací zařízení | Označení části: | D.1.2.8 |
| Název objektu: | | Číslo objektu / komplexu: | |
| Název přílohy: | Přehledové schéma doplnění páteřní úrovně GSM-R | Číslo přílohy: | 3. 104 |
| Název dílčí části přílohy: | | | |
| Odpovědný projektant: | Zpracovatel přílohy: | Měřítka: | Stupeň dokumentace: |
| Ing. Milan Ptáček | Ing. Milan Ptáček | - Formáty: A4x4A4 | ZDS2 |
| Kraj: | Katastrální území: | TUDU: | Smluvní datum zpracování: |
| Celá ČR | - | - | 8.10.2025 |
| S-kód: | Stupeň dokumentace: | Část: | Objekt: |
| S602300474 | ZDS2 | D120 | PS#####3104000 |