


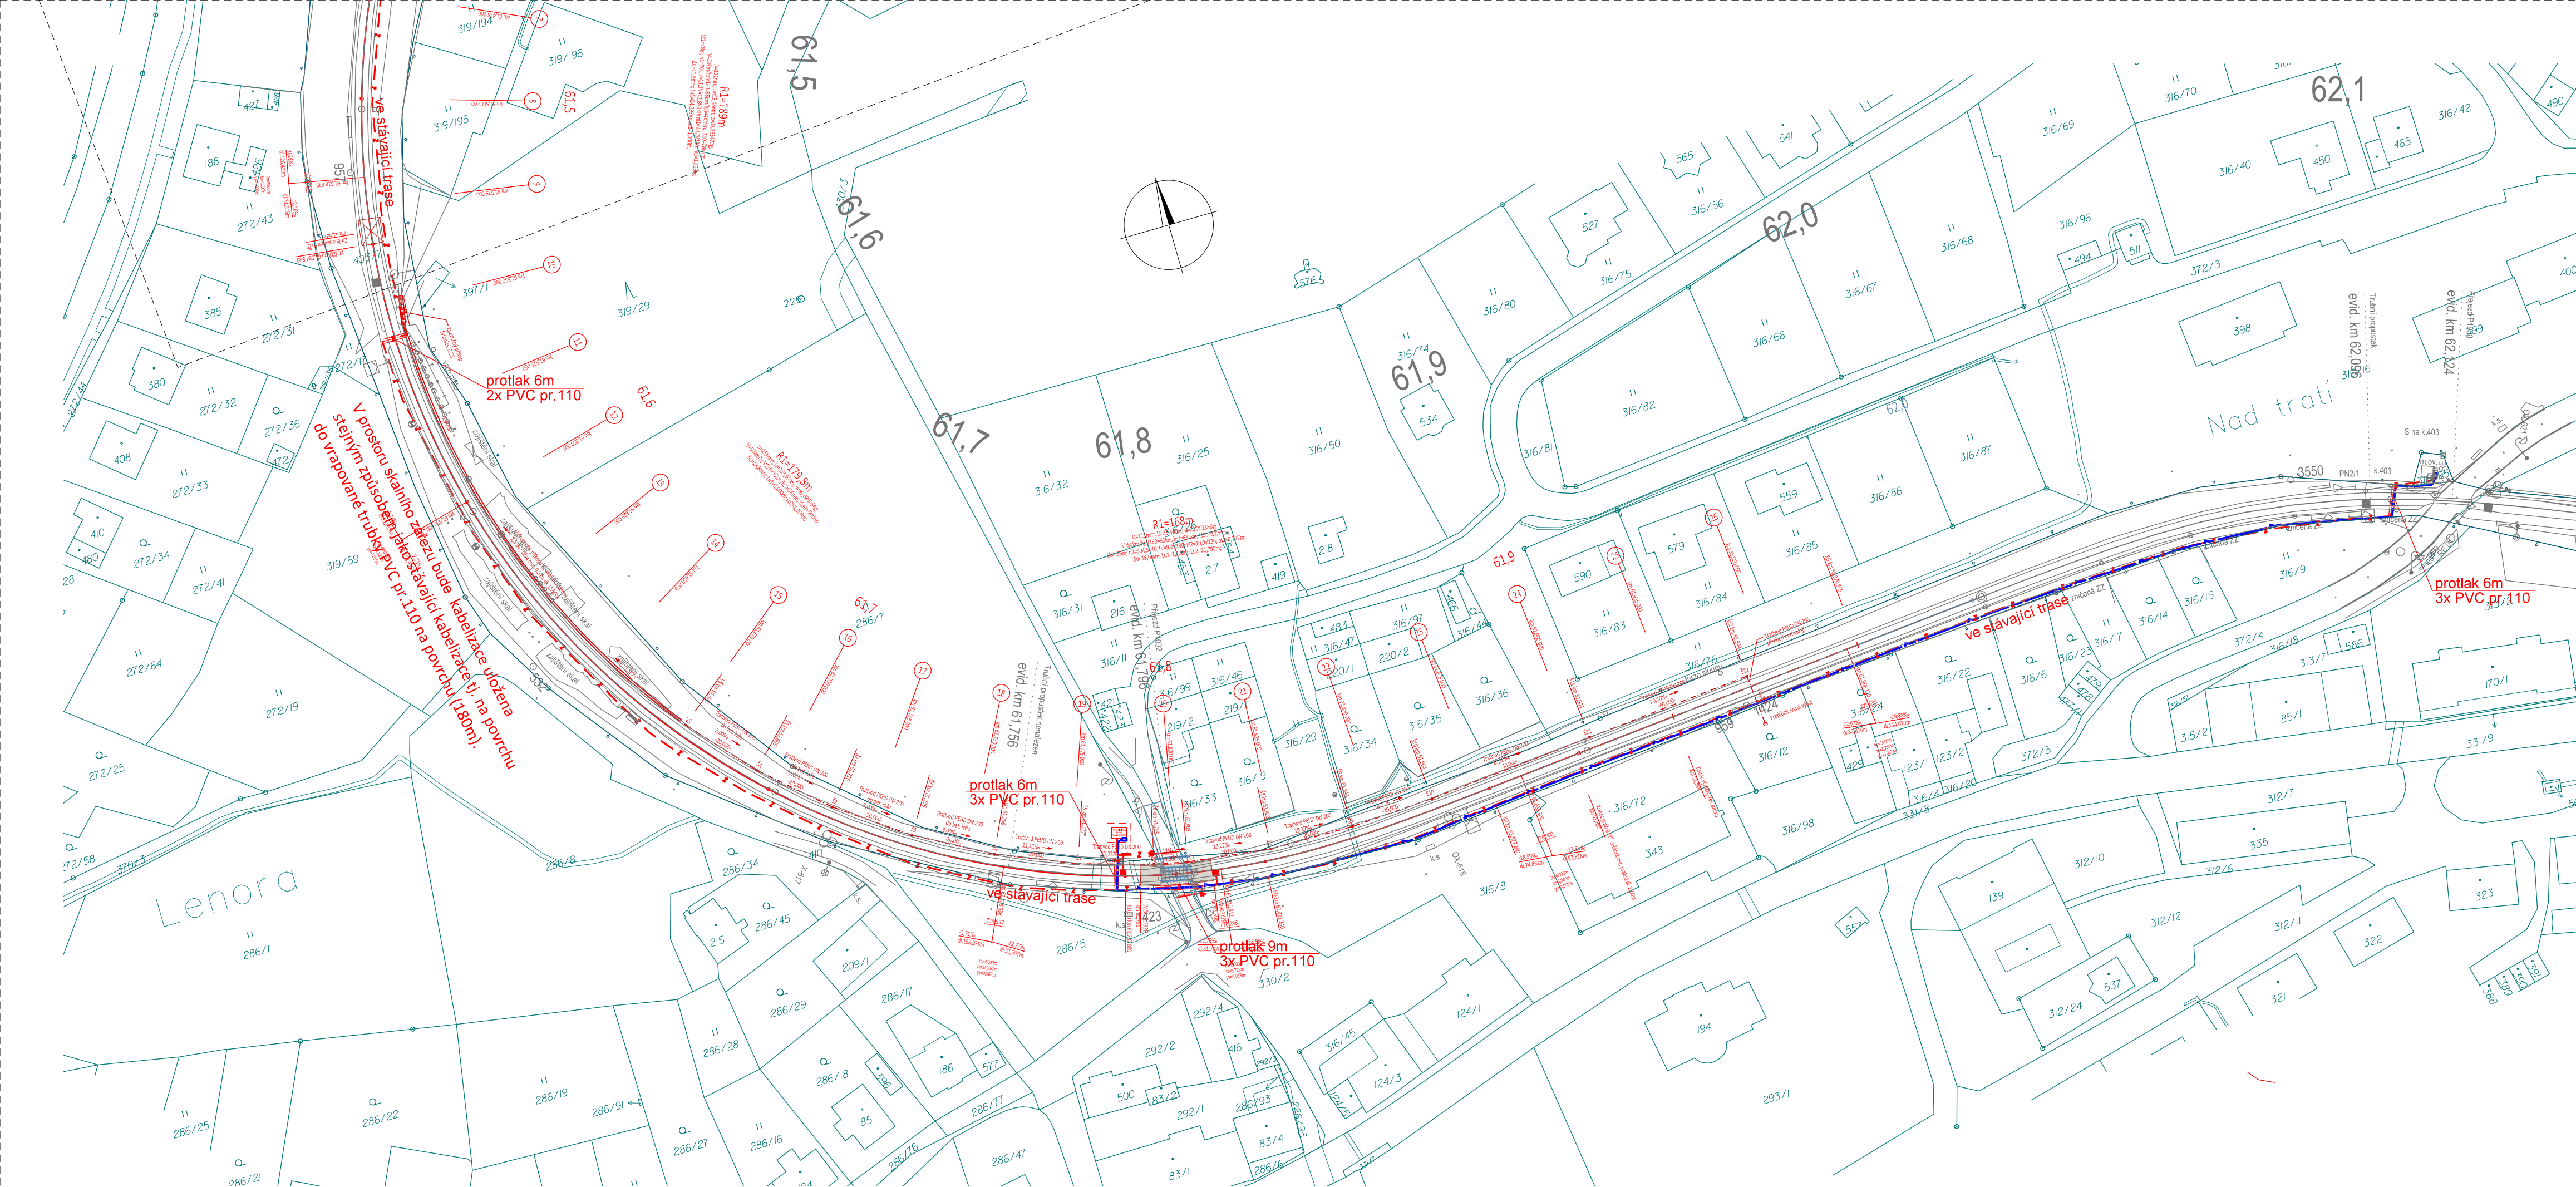

V místech, kde není možné dodržet předpis S4, budou kabely uloženy dle VL Ž18 1.253 a VL Ž18 1.254.

Revize:	Datum:	Popis:	Kontroloval:
001	30.10.2024	Dokumentace k připomínkovému řízení	Radek Friesl <i>Friesl</i>
002	28.02.2025	Čistopis dokumentace pro povolení záměru	Radek Friesl <i>Friesl</i>

Stavebník/Investor:	Správa železnic, státní organizace	
Adresa:	Dlážděná 1003/7, 110 00 Praha 1	
Zástupce investora:	Stavební správa západ	
Adresa:	Ke Štvanici 656/3, 186 00 Praha 8 – Karlín	

Zhotovitel stavby:	TMS Projekt s.r.o.			
Adresa:	Dubičné 106, 373 71 Dubičné			
Kontakt:	T: +420 378 229 850 E: projekce@tmsplzen.cz			
Zhotovitel objektu:	TMS Projekt s.r.o.			
Adresa:	Dubičné 106, 373 71 Dubičné			
Kontakt:	T: +420 378 229 850 E: projekce@tmsplzen.cz			
Hlavní projektant (HIP):	Specialista:	Odpovědný projektant:	Zpracovatel:	
Radek Friesl 	Radek Friesl 	Ing. Petr Štengl 	Miroslava Rollingorová 	

Název stavby/akce:	Zvýšení bezpečnosti na přejezdu P1032 v km 61,796 na trati Strakonice - Volary		Označení (S-kód): S632300203
Název části:	Situační výkresy		Označení zhotovitele: S011/TMS/24
Název objektu:			Označení části: C.2 Označení objektu/komplexu:
Název přílohy:	Katastrální situační výkres km 61,500 - 62,100		Číslo přílohy: 2. Paré:
Kraj:	Katastrální území:	TUDU:	
Jihočeský	viz textová část	0381 10	
Stupeň dokumentace:	Datum zpracování:	Formáty:	Měřítko:
DUSP	02/2025		1:1000