


Traťová rychlost 50 km/hod
Zábrzdňá vzdálenost 400m

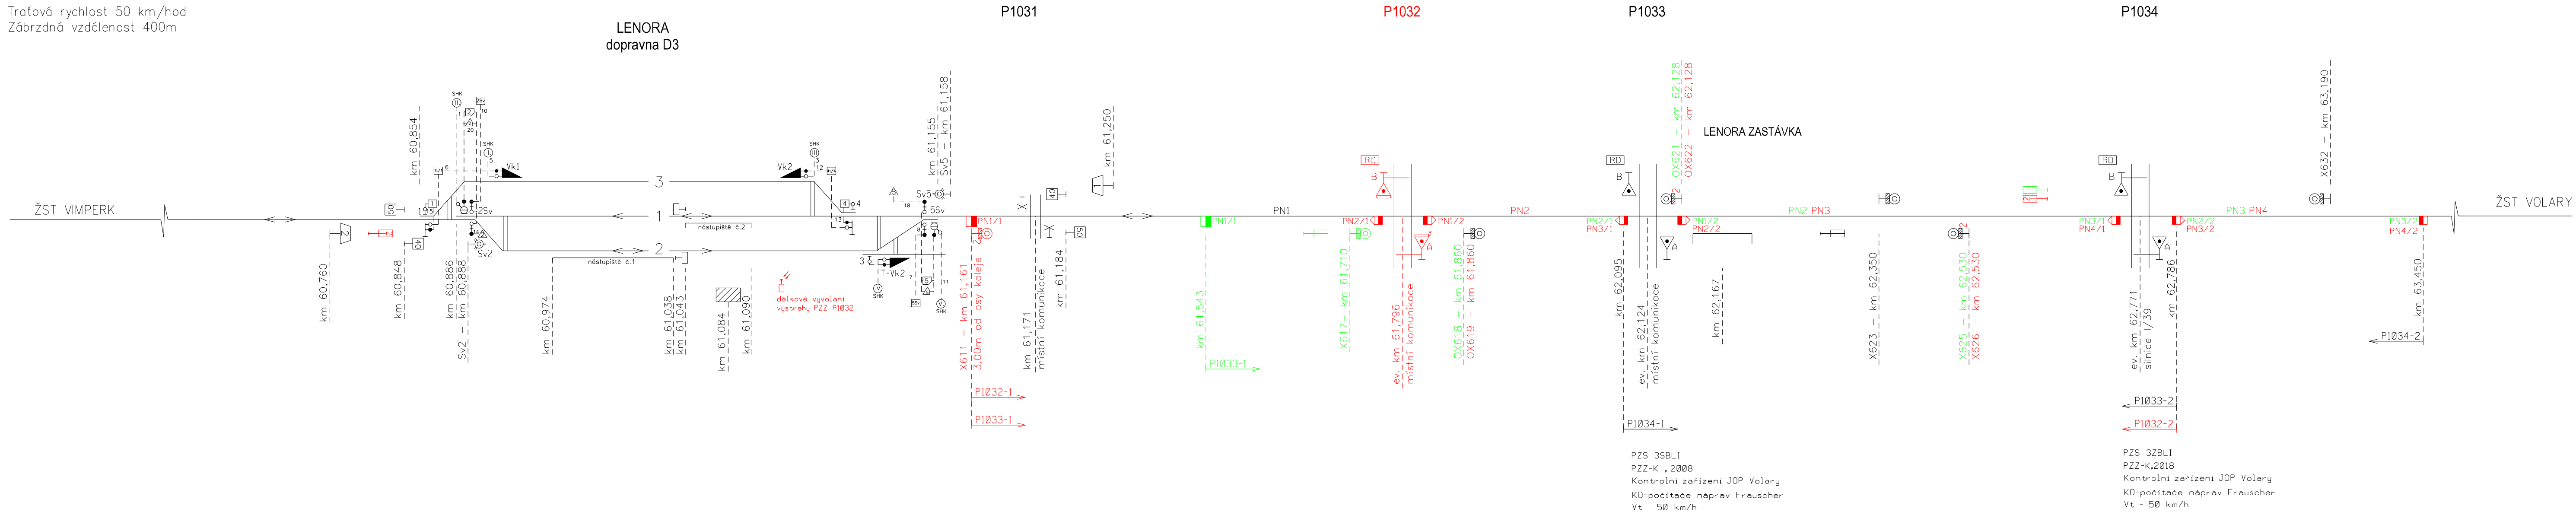

Tabulka klíčů					
Výměna	Štítek / popis	Typ	Štítek / popis	Typ	
1	 1I/1	6	 1	15	
2Sv	 2Sv/2	II.	1	 2	20
	 2	10	 2	14	
3	 3	16			
4	 4I/4	12	 4	13	
5Sv	 5Sv/5	V.	11	  5	8
	 5	7	 5	18	
Vk 1	 Vk1/1I/1	I.	5		
Vk 2	 Vk2/4I/4	III.	3		
T-Vk 1	 T-Vk1/5	IV.	4		

Stávající počítače náprav umístěné ve stávajícím technologickém objektu PZS v km 62,771 (P1034) budou nahrazeny novými počítači náprav s umístěním v novém technologickém objektu PZS v km 61,796 (P1032).

TABULKA POČÍTAČŮ NÁPRAV (v RD PZS P1032)	
ÚSEK	SNÍMAČE
PN1	PN1/1, PN1/2
PN2	PN2/1, PN2/2
PN3	PN3/1, PN2/2
PN4	PN4/1, PN4/2

LEGENDA :

■ POČÍTAČ NÁPRAV PRACUJÍCÍ POUZE PRO JEDEN SMĚR

 VÝSTRAŽNÍK SE ZDROJEM ZVUKOVÉ SIGNALIZACE PRO NEVIDOMÉ

 VÝSTRAŽNÍK SE ZDROJEM ZVUKOVÉ SIGNALIZACE PRO NEVIDOMÉ
A PŘIJÍMAČEM RADIOVÉHO SIGNÁLU

Revize:	Datum:	Popis:	Kontroloval:
001	30.10.2024	Dokumentace k připomínkovému řízení	Radek Friesl 
002	28.02.2025	Čistopis dokumentace pro povolení záměru	Radek Friesl 

Stavebník/Investor:	Správa železnic, státní organizace	
Adresa:	Dlážděná 1003/7, 110 00 Praha 1	
Zástupce investora:	Stavební správa západ	
Adresa:	Ke Štvanici 656/3, 186 00 Praha 8 – Karlín	

Zhotovitel stavby:	TMS Projekt s.r.o.		
Adresa:	Dubičné 106, 373 71 Dubičné		
Kontakt:	T: +420 378 229 850 E: projekce@tmsplzen.cz		
Zhotovitel objektu:	TMS Projekt s.r.o.		
Adresa:	Dubičné 106, 373 71 Dubičné		
Kontakt:	T: +420 378 229 850 E: projekce@tmsplzen.cz		
Hlavní projektant (HIP):	Specialista:	Odpovědný projektant:	Zpracovatel:
Radek Friesl 	Ing. Petr Štengl 	Ing. Petr Štengl 	Miroslava Rollingorová 

Název stavby/akce:	Zvýšení bezpečnosti na přejezdu P1032 v km 61,796 na trati Strakonice - Volary			Označení (S-kód): S632300203
Název části:	Přejezdové zabezpečovací zařízení			Označení zhotovitele: S011/TMS/24
Název objektu:	PZS v ev. km 61,796 (P1032)			Označení části: D.1.1.3 Označení objektu/komplexu: PS 02-01-31
Název přílohy:	Situační schéma			Číslo přílohy: 0200. Paré:
Kraj:	Katastrální území:	TUDU:		
Jihočeský	viz textová část	0381 10		
Stupeň dokumentace:	Datum zpracování:	Formáty:	Měřtko:	
DUSP	02/2025			