


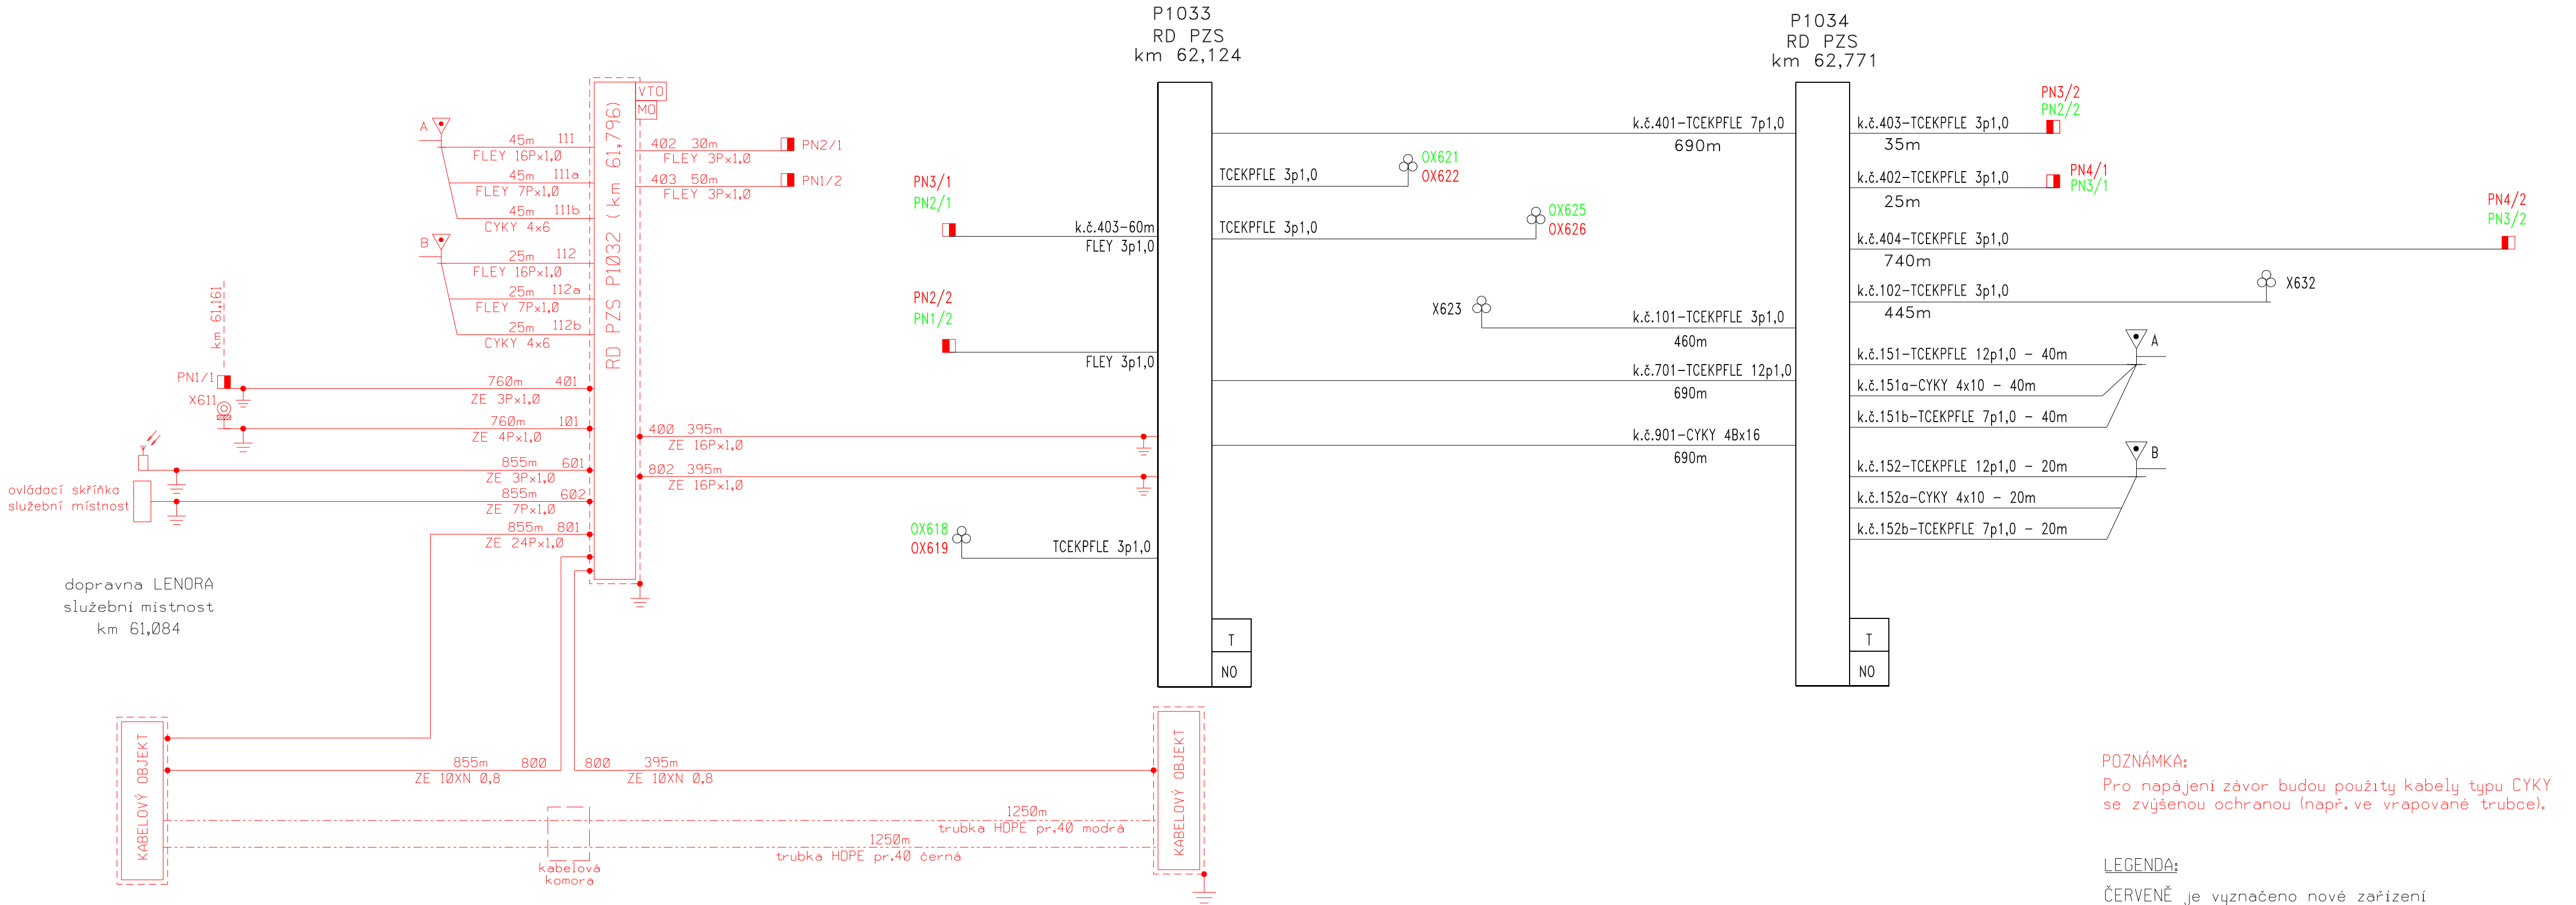

POZNÁMKA:
Pro napájení závor budou použity kabely typu CYKY se zvýšenou ochranou (např. ve vrapované trubce).

LEGENDA:
ČERVENĚ je vyznačeno nové zařízení
ZELENĚ je vyznačeno rušené zařízení
ČERNĚ je vyznačeno stávající zařízení dále využívané

Revize:	Datum:	Popis:	Kontroloval:
001	30.10.2024	Dokumentace k přípomínkovému řízení	Radek Friesl
002	28.02.2025	Čistopis dokumentace pro povolení záměru	Radek Friesl

Stavebník/Investor:	Správa železnic, státní organizace	
Adresa:	Dlážděná 1003/7, 110 00 Praha 1	
Zástupce investora:	Stavební správa západ	
Adresa:	Ke Štvanici 656/3, 186 00 Praha 8 – Karlín	

Zhotovitel stavby:	TMS Projekt s.r.o.			
Adresa:	Dubičné 106, 373 71 Dubičné			
Kontakt:	T: +420 378 229 850 E: projekce@tmsplzen.cz			
Zhotovitel objektu:	TMS Projekt s.r.o.			
Adresa:	Dubičné 106, 373 71 Dubičné			
Kontakt:	T: +420 378 229 850 E: projekce@tmsplzen.cz			
Hlavní projektant (HIP):	Specialista:	Odpovědný projektant:	Zpracovatel:	
Radek Friesl	Ing. Petr Štengl	Ing. Petr Štengl	Miroslava Rollingerová	

Název stavby/akce:	Zvýšení bezpečnosti na přejezdu P1032 v km 61,796 na trati Strakonice - Volary	Označení (S-kód): S632300203
		Označení zhotovitele: S011/TMS/24
Název části:	Přejezdové zabezpečovací zařízení	Označení části: D.1.1.3
Název objektu:	PZS v ev. km 61,796 (P1032)	Označení objektu/komplexu: PS 02-01-31
Název přílohy:	Kabelové schéma	Číslo přílohy: 1000.
Kraj:	Katastrální území:	Paré:
Jihočeský	viz textová část	
Stupeň dokumentace:	Datum zpracování:	Formáty:
DUSP	02/2025	Měřítko: