

Měřítko 1 : 100

KŘÍŽENÍ S INŽENÝRSKÝMI SÍTĚMI

ODVODNĚNÍ

TRATIVOD VLEVO — — — — —
PŘÍKOP VLEVO — — — — —
TRATIVOD VPRAVO — — — — —
PŘÍKOP VPRAVO — — — — —

OBJEKTY PRA

 3 ŘADY PRAŽCŮ

 2 ŘADY PRAŽCŮ

PŘÍČNÉ ŘEZ

PŘEVÝŠENÍ

ZDVIH +
POKLES -

NAVRŽENÁ NIVELETA KOLEJE (1)

STÁVAJÍCÍ NIVELETA KOLEJE (T

SR. ROVINA 763.000 m n.m. Bpv

STANIČENÍ JE VZTAŽENO K PROJEKTU PPK
NA KONCI ÚSEKU V KM 11 928 865


KŘÍŽENÍ S INŽENÝRSKÝMI SÍTĚMI

VŠECHNY ZAKRESLENÉ KŘÍŽIČKÍ INŽENÝRSKÉ SÍTĚ JSOU ZNAZORŇOVÁNY BEZ ZNALOSTI JEJICH SKUTEČNÉ HLUBOKY ULOŽENÍ, ZAKRES ODPOVÍDÁ PŘEDPOKLÁDANÉ HLUBOCE. POLOHA KŘÍŽIČKÍ SÍTÍ JE NEOVĚŘENÁ, ZAKRESLENÁ Z PODKLADŮ DODANÝCH JEJICH SPRÁVCI.

SMĚROVÉ POMĚ

SKLONOVÉ POMĚRY

MATERIÁL ŽELEZNIČNÍHO SVRŠKU - NO

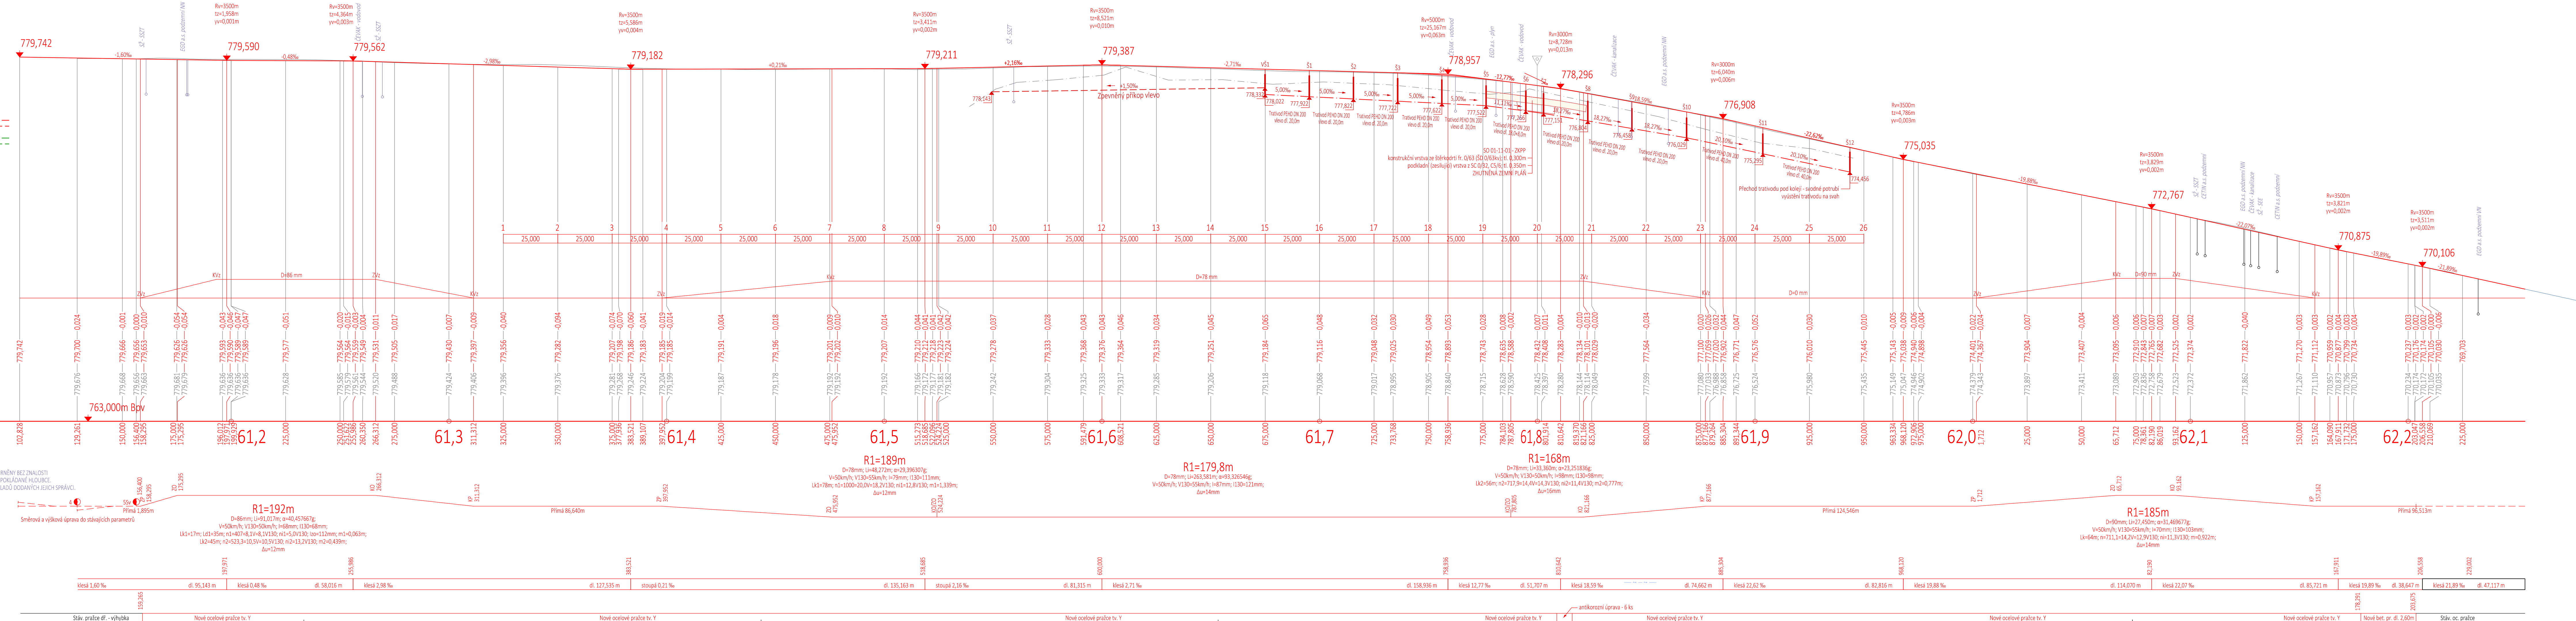

Revize:	Datum:	Popis:	Kontroloval:
002	28.2.2025	Čistopis dokumentace pro povolení záměru	Tomáš Jenčík
001	30.10.2024	Dokumentace k připomínkovému řízení	Tomáš Jenčík

Stavebník/Investor:	Správa železnic, státní organizace	 SPRÁVA ŽELEZNIC
Adresa:	Dlážděná 1003/7, 110 00 Praha 1	
Zástupce investora:	Stavební správa západ	
Adresa:	Ke Štvanici 656/3, 186 00 Praha 8 - Karlín	

Zhotoviteľ stavby:	TMS Projekt s.r.o.		
Adresa:	Dubičné 106, 373 71 Dubičné		
Kontakt:	T: +420 378 229 850 E: projekte@tmsplzen.cz		
Zhotoviteľ objektu:	PROGI spol. s r. o.		
Adresa:	Žukovova 79/60, 400 03 Ústí nad Labem		
Kontakt:	T: +420 721 849 044 E: projekte@progi.cz		
Hlavný projektant (HIP): Radek Frieš	Specialista: Ing. Tomáš Šupler	Odpovedný projektant: Ing. Tomáš Šupler	Zpracovateľ: Ing. Tomáš Šupler

Název stavby/akce:		Zvýšení bezpečnosti na přejezdu P1032 v km 61,796 na trati Strakonice - Volary				Označení (S-kód): S632300203	
						Označení zhotovitele: S011/TMS/24	
Název části:		Železniční svrsek a spodek				Označení části: D.2.1.1	
Název objektu:		SO 01-10-01 Lenora - Volary, železniční svrsek, km 61,313-61,971 SO 01-11-01 Lenora - Volary, železniční spodek, km 61,313-61,971 SO 01-14-01 Lenora - Volary, výstroj trati				Označení objektu/komplexu: SK 01-00-03	
Název přílohy:		Podélný profil				Číslo přílohy: 2.003	
Kraj:		Katastrální území:		TUDU:		Paré:	
Jihočeský		Lenora		0381 10			
Stupeň dokumentace:		Datum zpracování:		Formáty:		Měřítko:	
DUSP		02/2025		7x44		1:500	
Označení investora:		Stupeň dokumentace: Číslo:		Objekt:		Poloobjekt:	
S - 6 - 2 - 3 - 0 - 2 - 0 - 3		- 0 - 0 - 1 - 0 - 5 - 7		0 - 2 - 1 - 0 - 1 - 5 - K - 0 - 1 - 0 - 0 - 0 - 3		Příloha: - 2 - 0 - 0 - 3	
(Prostor pro další informace)							