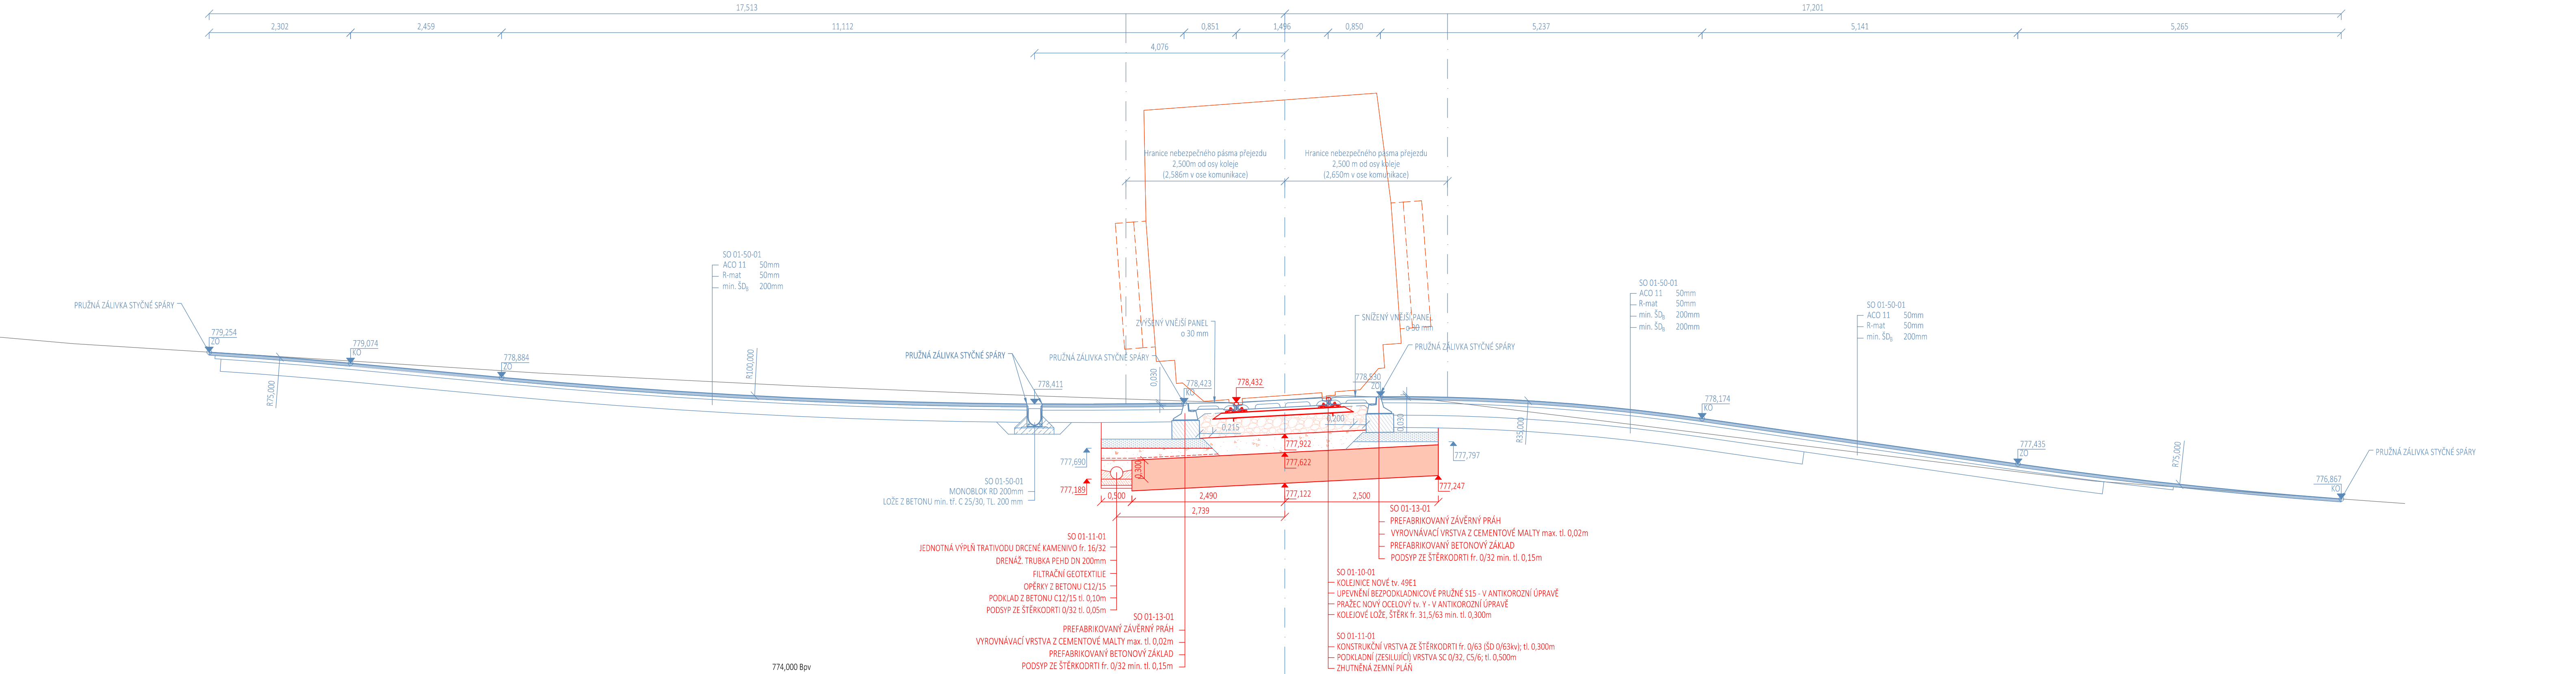


 
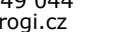
Vzorový příčný řez v místě přejezdu v km 61,799 814

Měřítko 1:50



Revize:	Datum:	Popis:	Kontroloval:
002	28.2.2025	Čistopis dokumentace pro povolení záměru	Tomáš Jenčík
001	30.10.2024	Dokumentace k připomínkovému řízení	Tomáš Jenčík

Stavebník/Investor:	Správa železnic, státní organizace	
Adresa:	Dlážděná 1003/7, 110 00 Praha 1	
Zástupce investora:	Stavební správa západ	
Adresa:	Ke Štvanici 656/3, 186 00 Praha 8 – Karlín	

Zhotovitel stavby:	TMS Projekt s.r.o.			
Adresa:	Dubičné 106, 373 71 Dubičné			
Kontakt:	T: +420 378 229 850 E: projekce@tmsplzen.cz			
Zhotovitel objektu:	PROGI spol. s r. o.			
Adresa:	Žukovova 79/60, 400 03 Ústí nad Labem			
Kontakt:	T: +420 721 849 044 E: projekce@progi.cz			
Hlavní projektant (HIP):	Specialista:	Odpovědný projektant:	Zpracovatel:	
Radek Friesl 	Ing. Tereza Špringlová 	Ing. Tereza Špringlová 	Ing. Tereza Špringlová 	

Název stavby/akce:	Zvýšení bezpečnosti na přejezdu P1032 v km 61,796 na trati Strakonice - Volary	Označení (S-kód): S632300203
		Označení zhotovitele: S011/TMS/24
Název části:	Železniční svršek a spodek	Označení části: D.2.1.1
Název objektu:	SO 01-10-01 Lenora - Volary, železniční svršek, km 61,313-61,971 SO 01-11-01 Lenora - Volary, železniční spodek, km 61,313-61,971 SO 01-14-01 Lenora - Volary, výstroj trati	Označení objektu/komplexu: SK 01-00-03
Název přílohy:	Vzorový příčný řez v místě přejezdu v km 61,799 814	Číslo přílohy: 2.004
Kraj:	Katastrální území: Lenora	Paré:
Jihočeský	TUDU: 0381 10	
Stupeň dokumentace: DUSP	Datum zpracování: 02/2025	Formáty: 5x4
		Měřítko: 1:50
Označení investora: S 6 3 2 3 0 0 2 0 3	Stupeň dokumentace: Část: D U S P	Objekt: K 0 1 0 1 0 0 3
		Podobjekt: X X
		Příloha: 2
		Revize: P 0 2
(Prostor pro další informace)		