


Vytyčovací výkres km 61,7 - km 62,2

Měřítko 1 : 500

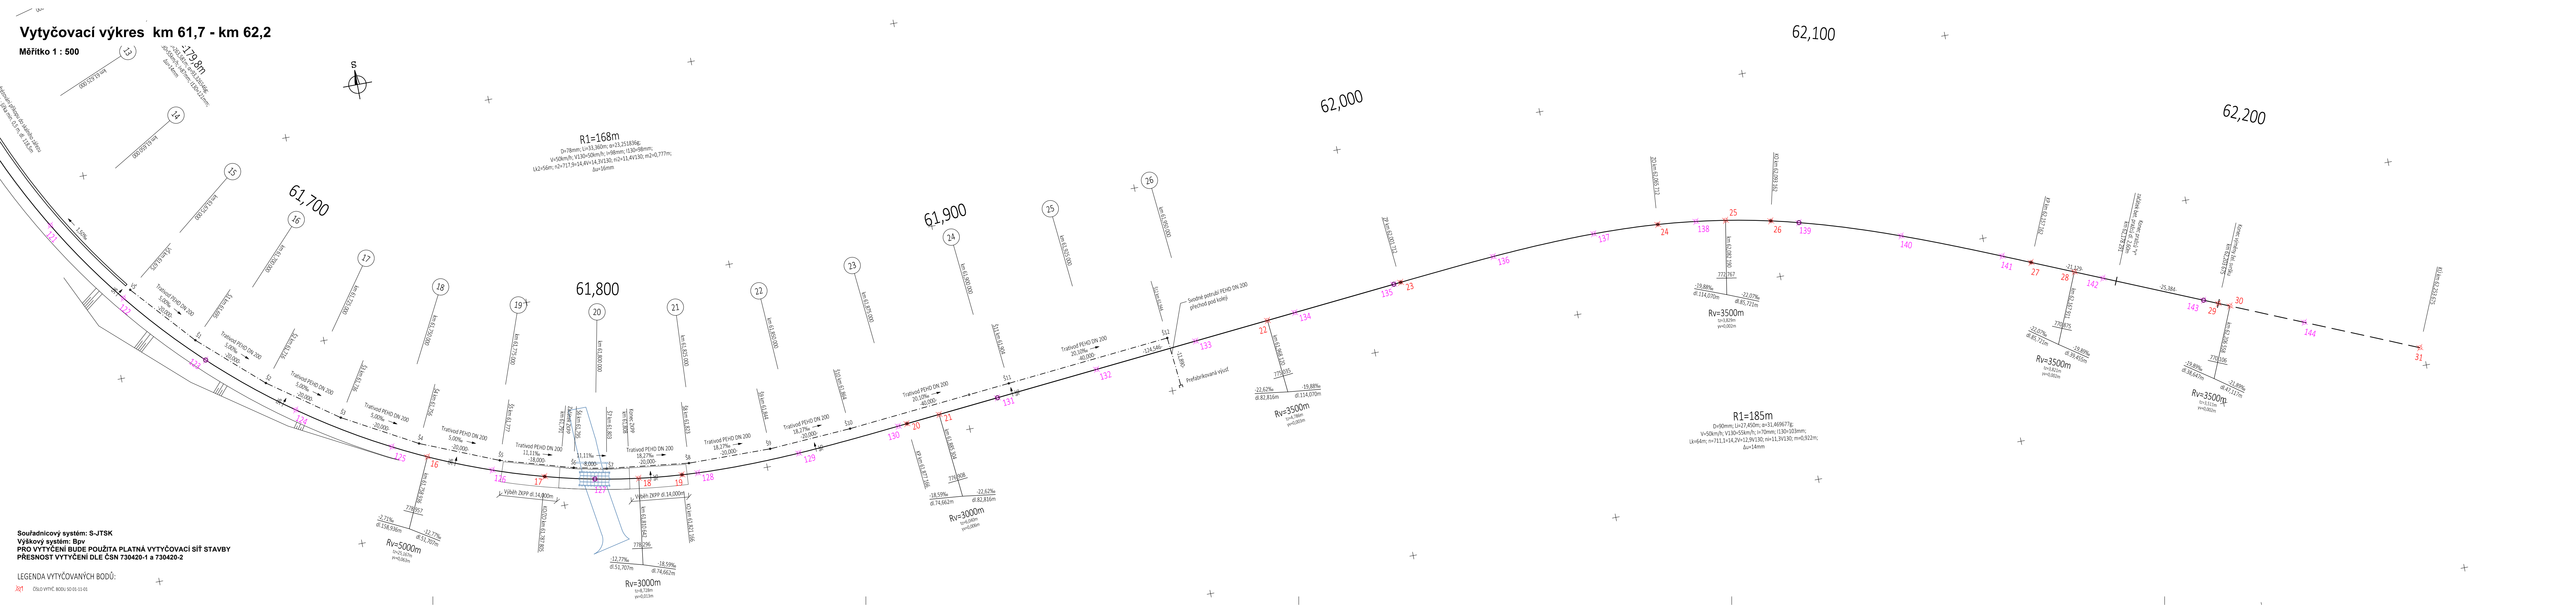

Souřadnicový systém: S-JTSK
Výškový systém: Bpv
PRO VYTÝČENÍ BUDE POUŽITA PLATNÁ VYTYČOVACÍ SÍŤ STAVBY
PŘESNOST VYTÝČENÍ DLE ČSN 730420-1 a 730420-2

LEGENDA VYTÝČOVANÝCH BODŮ:
Číslo VYTČ. BODU SO 01-11-01

Revize:	Datum:	Popis:	Kontroloval:
002	28.2.2025	Čistopis dokumentace pro povolení záměru	Tomáš Jenčík
001	30.10.2024	Dokumentace k připomínkovému řízení	Tomáš Jenčík

Stavebník/Investor:	Správa železnic, státní organizace	
Adresa:	Dlážděná 1003/7, 110 00 Praha 1	
Zástupce investora:	Stavební správa západ	
Adresa:	Ke Štvanici 656/3, 186 00 Praha 8 – Karlín	

Zhotovitel stavby:	TMS Projekt s.r.o.			
Adresa:	Dubičské 106, 373 71 Dubičné			
Kontakt:	T: +420 378 229 950 E: projekce@tmsplzen.cz			
Zhotovitel objektu:	PROGI spol. s r. o.			
Adresa:	Žukovova 79/60, 400 03 Ústí nad Labem			
Kontakt:	T: +420 721 849 044 E: projekce@progi.cz			
Hlavní projektant (HIP):	Specialista:	Odpovědný projektant:	Zpracovatel:	
Radek Friesl 	Ing. Tereza Špringlová 	Ing. Tereza Špringlová 	Ing. Tereza Špringlová 	

Název stavby/akce:	Zvýšení bezpečnosti na přejezdu P1032 v km 61,796 na trati Strakonice - Volary			Označení (S-kód): S632300203
				Označení zhotovitele: SO11/TMS/24
Název části:	Železniční svršek a spodek			Označení části: D.2.1.1
Název objektu:	SO 01-10-01 Lenora - Volary, železniční svršek, km 61,313-61,971 SO 01-11-01 Lenora - Volary, železniční spodek, km 61,313-61,971 SO 01-14-01 Lenora - Volary, výstroj trati			Označení objektu/komplexu: SK 01-00-03
Název přílohy:	Vytyčovací výkres km 61,7 - km 62,2			Číslo přílohy: 2.011
Kraj:	Katastrální území:	TUDU:	Paré:	
Jihočeský	Lenora	0381 10		
Stupeň dokumentace:	Datum zpracování:	Formáty:	Měřítko:	
DUSP	02/2025	7xA4	1:500	

Označení investora:	Označení dokumentace:	Číslo:	Objekt:	Příloha:	Revize:
S 6 3 2 3 0 0 2 0 3	O U S P	0 2 1 0 1	S K 0 1 0 0 0 3	X	2 1 0 1 1
(Přetisk pro další informace)					