
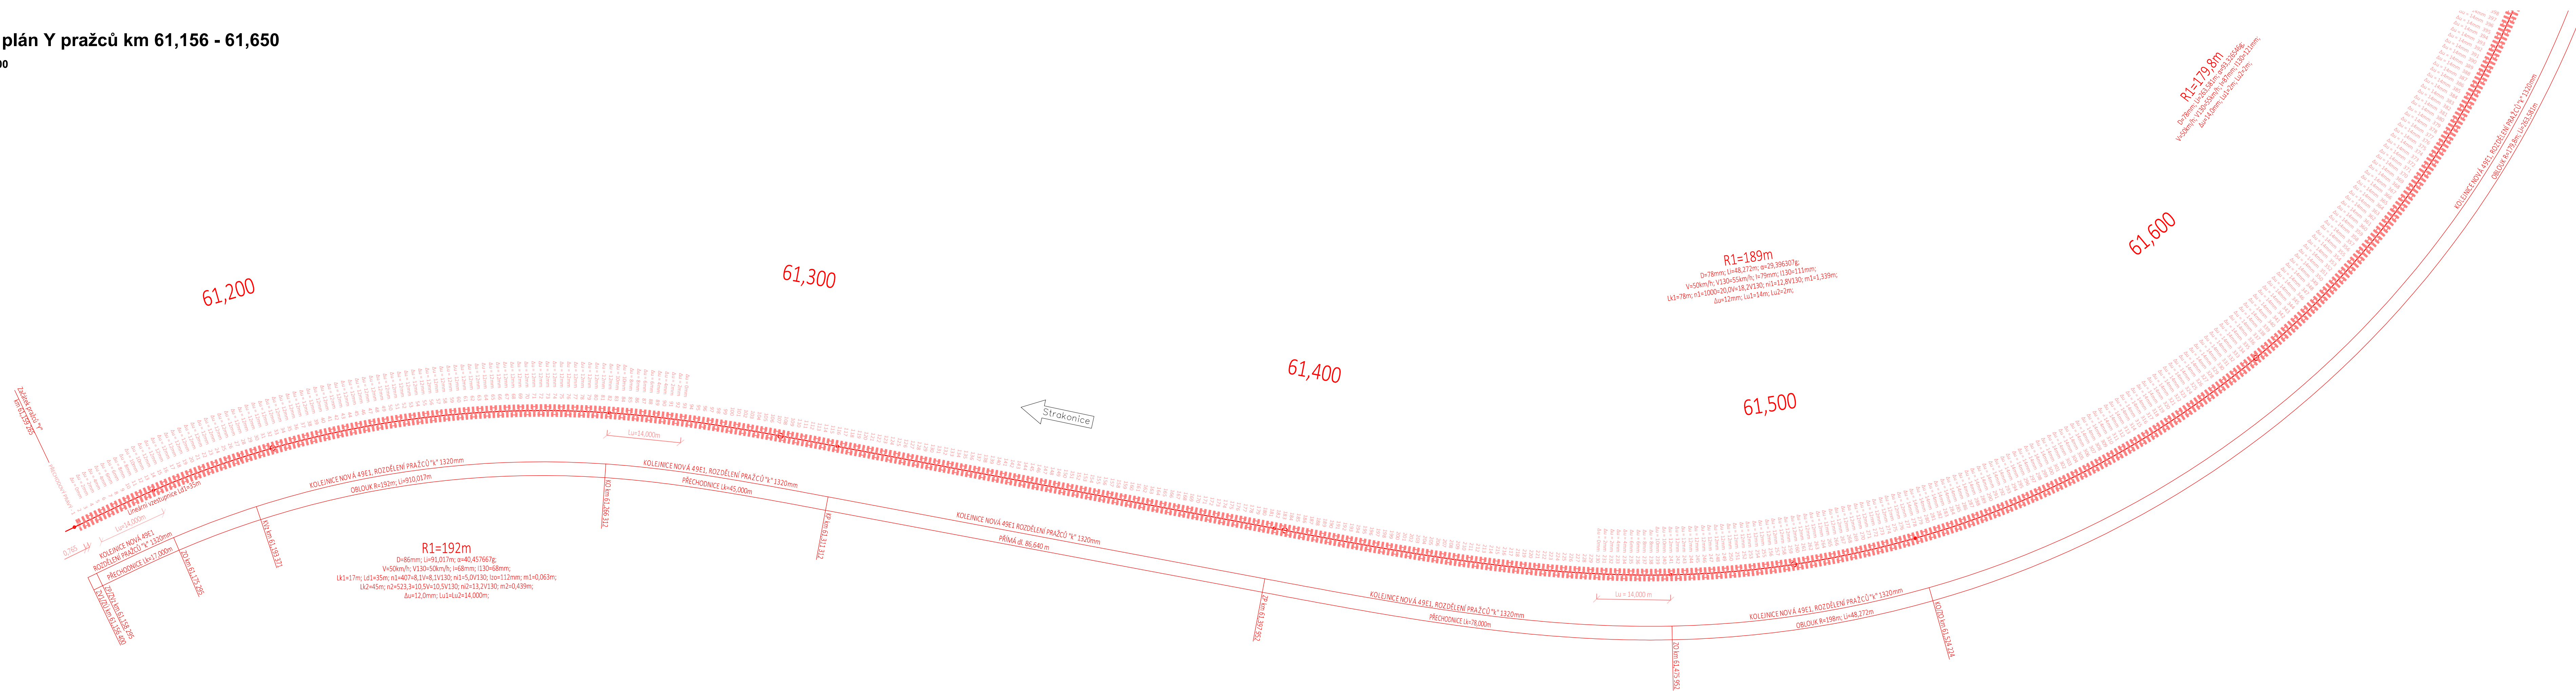


Měřítko 1 : 500

 

Revize:	Datum:	Popis:	Kontroloval:
002	28.2.2025	Čistopis dokumentace pro povolení záměru	Tomáš Jenčík
001	30.10.2024	Dokumentace k připomínkovému řízení	Tomáš Jenčík

Stavebník/Investor:	Správa železnic, státní organizace	
Adresa:	Dlážděná 1003/7, 110 00 Praha 1	
Zástupce investora:	Stavební správa západ	
Adresa:	Ke Štvanici 656/3, 186 00 Praha 8 – Karlín	

Zhotoviteľ stavby:	TMS Projekt s.r.o. 		
Adresa: Kontakt:	Dubičné 106, 373 71 Dubičné T: +420 378 229 850 E: projekce@tmsplzen.cz		
Zhotoviteľ objektu:	PROG! spol. s r. o. 		
Adresa: Kontakt:	Žukovova 79/60, 400 03 Ústí nad Labem T: +420 721 849 044 E: projekce@progli.cz		
Hlavní projektant (HIP):	Specialista:	Odpovědný projektant:	Zpracovatel:
Radek Frišl 	Ing. Tereza Špringlová 	Ing. Tereza Špringlová 	Ing. Tereza Špringlová 

Název stavby/akce:	Zvýšení bezpečnosti na přejezdu P1032 v km 61,796 na trati Strakonice - Volary			Označení (Š-kód): S632300203
Název části:	Železniční svršek a spodek			Označení zhotovitele: S011/TMS/24
Název objektu:	SO 01-10-01 Lenora - Volary, železniční svršek, km 61,313-61,971 SO 01-11-01 Lenora - Volary, železniční spodek, km 61,313-61,971 SO 01-14-01 Lenora - Volary, výstroj trati			Označení části: D.2.1.1 Označení objektu/komplexu: SK 01-00-03
Název přílohy:	Kladecí plán Y pražců km 61,156 - 61,650			Číslo přílohy: 2.071 Paré:
Kraj:	Katastrální území:	TUDU:		
Jihočeský	Lenora	0381 10		
Stupeň dokumentace:	Datum zpracování:	Formáty:	Měřítko:	
DUSP	02/2025	5xA4	1:500	
Schválení investora: _____ Stupeň dokumentace: Část: _____ Objekt: _____ Podobjekt: _____ Příloha: _____ Revize: _____ (Prostor pro další informace)				