


Měřítko 1 : 500

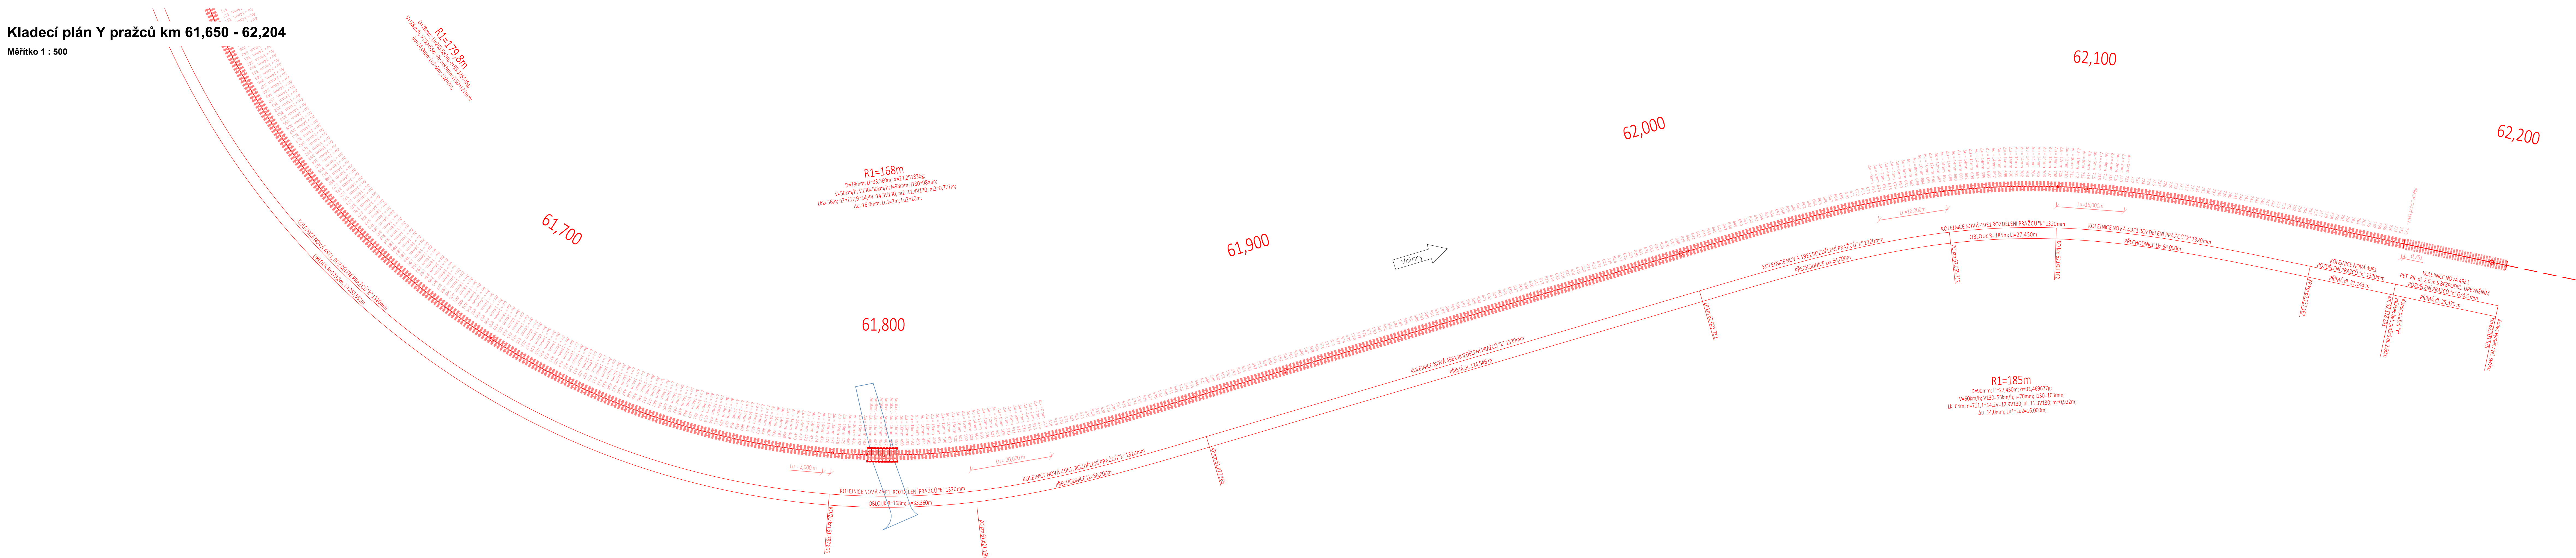

Revize:	Datum:	Popis:	Kontroloval:
002	28.2.2025	Čistopis dokumentace pro povolení záměru	Tomáš Jenčík
001	30.10.2024	Dokumentace k přípomínkovému řízení	Tomáš Jenčík

Stavebník/Investor:	Správa železnic, státní organizace	 SPRÁVA ŽELEZNIC
Adresa:	Dlážděná 1003/7, 110 00 Praha 1	
Zástupce investora:	Stavební správa západ	
Adresa:	Ke Štvanici 656/3, 186 00 Praha 8 – Karlín	

Zhotoviteľ stavby:	TMS Projekt s.r.o.		
Adresa:	Dubníčie 106, 373 71 Dubníčie		
Kontakt:	T: +420 378 229 850 E: projekte@tmsplizen.cz		
Zhotoviteľ objektu:	PROGI spol. s r. o.		
Adresa:	Žukovova 79/60, 400 03 Ústí nad Labem		
Kontakt:	T: +420 721 849 044 E: projekte@progi.cz		
Hlavný projektant (HP):	Specialista:	Odpovedný projektant:	Zpracovateľ:
Radek Friess <i>Ing.</i>	Ing. Tereza Špringlová <i>Ing.</i>	Ing. Tereza Špringlová <i>Ing.</i>	Ing. Tereza Špringlová <i>Ing.</i>

Název stavby/akce:	Zvýšení bezpečnosti na přejezdu P1032 v km 61,796 na trati Strakonice - Volary			Označení (S-kód): S632300203
				Označení zhotovitele: S011/TMS/24
Název části:	Železniční svršek a spodek			Označení části: D.2.1.
Název objektu:	SO 01-10-01 Lenora - Volary, železniční svršek, km 61,313-61,971 SO 01-11-01 Lenora - Volary, železniční spodek, km 61,313-61,971 SO 01-14-01 Lenora - Volary, výstřel trati			Označení objektu/komplexu: SK 01-00-0
Název přílohy:	Kladecký plán Y pražců km 61,650 - 62,204			Číslo přílohy: 2.07
Kraj:	Katastrální území:	TUDU:		Paré:
Jihočeský	Lenora	0381 10		
Stupeň dokumentace:	Datum zpracování:	Formáty:	Měřítko:	
DUSP	02/2025	5xA4	1:500	

Označení investora:	Stupeň dokumentace:	Část:	Objekt:	Podobjekt:	Přihláška:	Revize:
S 6 3 2 3 0 0 2 0 3	- D U S P -	D 2 1 0 1	- S K 0 1 0 0 0 0 3	- X X	- 2 - 0 7 2	- P 0

(Investor pro další informace)