



Podélný řez komunikací

Měřítko 1 : 50

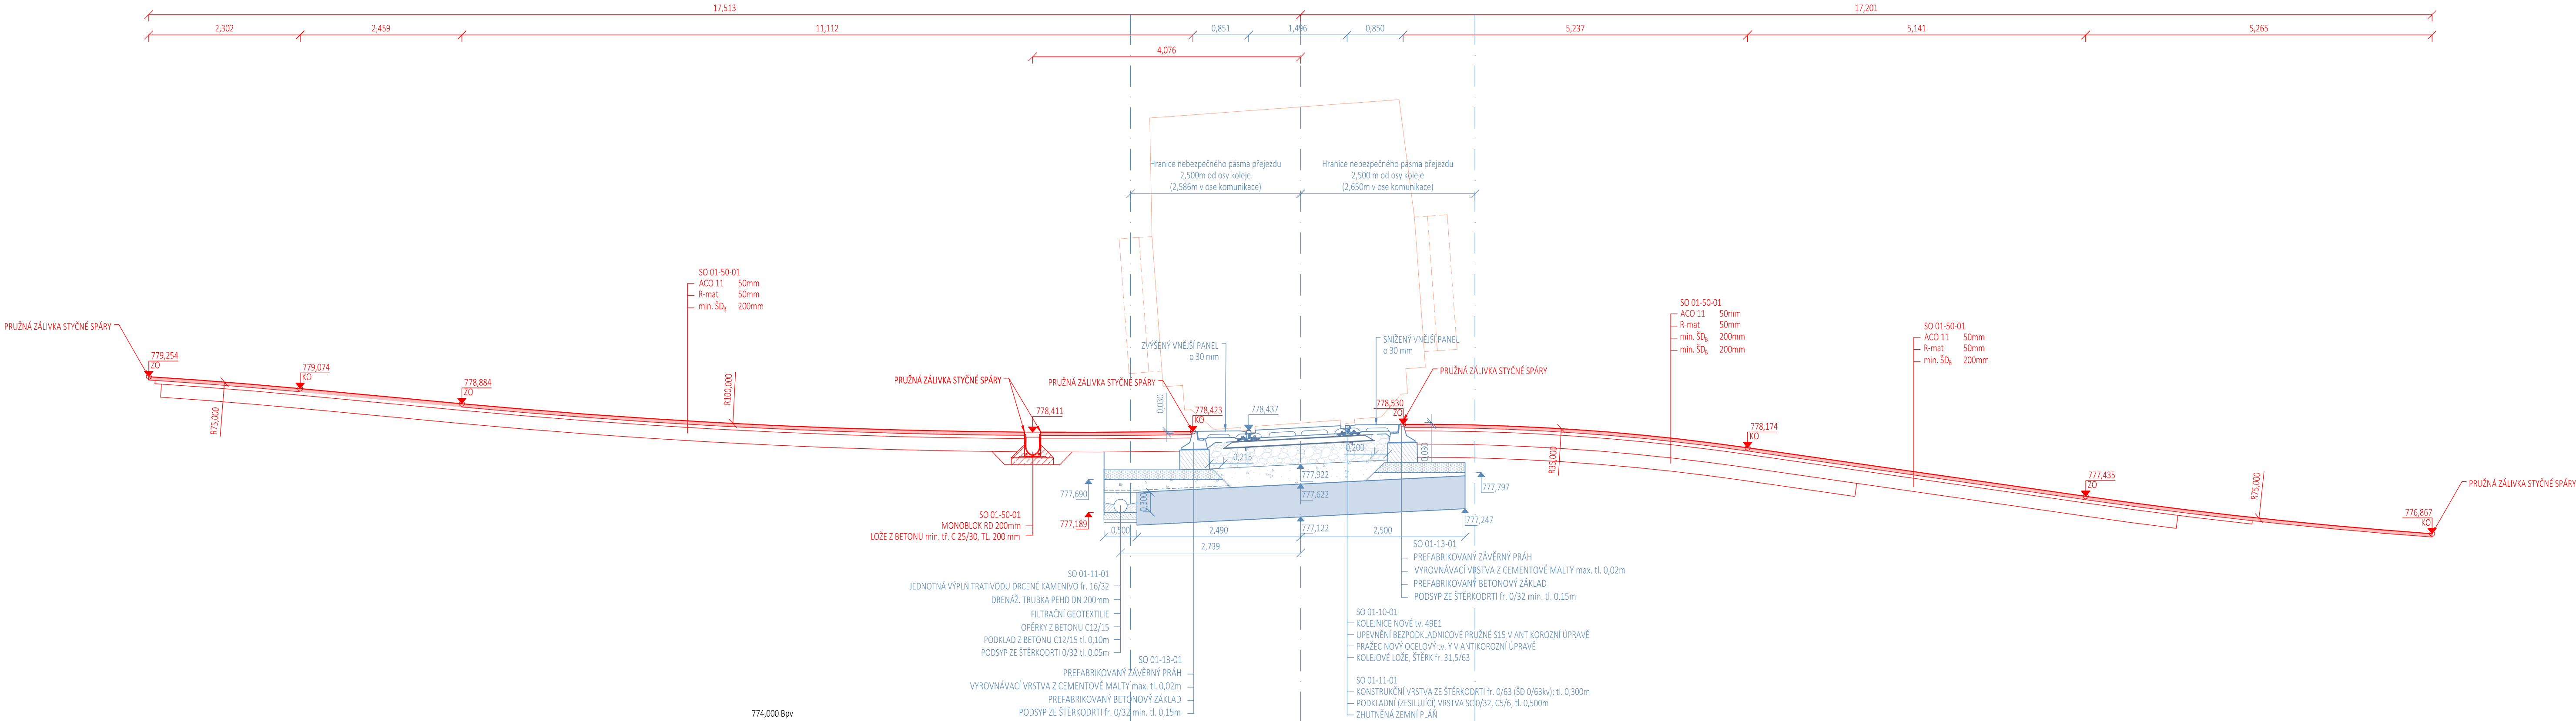

Revize:	Datum:	Popis:	Kontroloval:
002	28.2.2025	Čistopis dokumentace pro povolení záměru	Tomáš Jenčík
001	30.10.2024	Dokumentace k připomínkovému řízení	Tomáš Jenčík

Stavebník/Investor:	Správa železnic, státní organizace	
Adresa:	Diážděná 1003/7, 110 00 Praha 1	
Zástupce investora:	Stavební správa západ	
Adresa:	Ke Štvanici 656/3, 186 00 Praha 8 – Karlín	

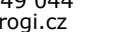Zhotovitel stavby:	TMS Projekt s.r.o.			
Adresa:	Dubičné 106, 373 71 Dubičné			
Kontakt:	T: +420 378 229 850 E: projekce@tmsplzen.cz			
Zhotovitel objektu:	PROGI spol. s r. o.			
Adresa:	Žukovova 79/60, 400 03 Ústí nad Labem			
Kontakt:	T: +420 721 849 044 E: projekce@progi.cz			
Hlavní projektant (HIP):	Specialista:	Odpovědný projektant:	Zpracovatel:	
Radek Friesl 	Ing. Tereza Špringlová 	Ing. Tereza Špringlová 	Ing. Tereza Špringlová 	

Název stavby/akce:	Zvýšení bezpečnosti na přejezdu P1032 v km 61,796 na trati Strakonice - Volary			Označení (S-kód): S632300203
				Označení zhotovitele: S011/TMS/24
Název části:	Pozemní komunikace			Označení části: D.2.1.8
Název objektu:	SO 01-50-01 Obec Lenora, pozemní komunikace na přejezdu P1032			Označení objektu/komplexu: SO 01-50-01
Název přílohy:	Podélný řez komunikací			Číslo přílohy: 2.002
Kraj:	Katastrální území:	TUDU:		Paré:
Jihočeský	Lenora	0381 10		
Stupeň dokumentace:	Datum zpracování:	Formáty:	Měřítko:	
DUSP	02/2025	4xA4	1:50	
Označení investora:	Stupeň dokumentace:	Část:	Objekt:	Podobjekt:
5632300203	30103	02108	00101	
X X 2 0 0 2 P 0 2				
(Prostor pro další informace)				