


Vytyčovací výkres

Měřítko 1 : 100

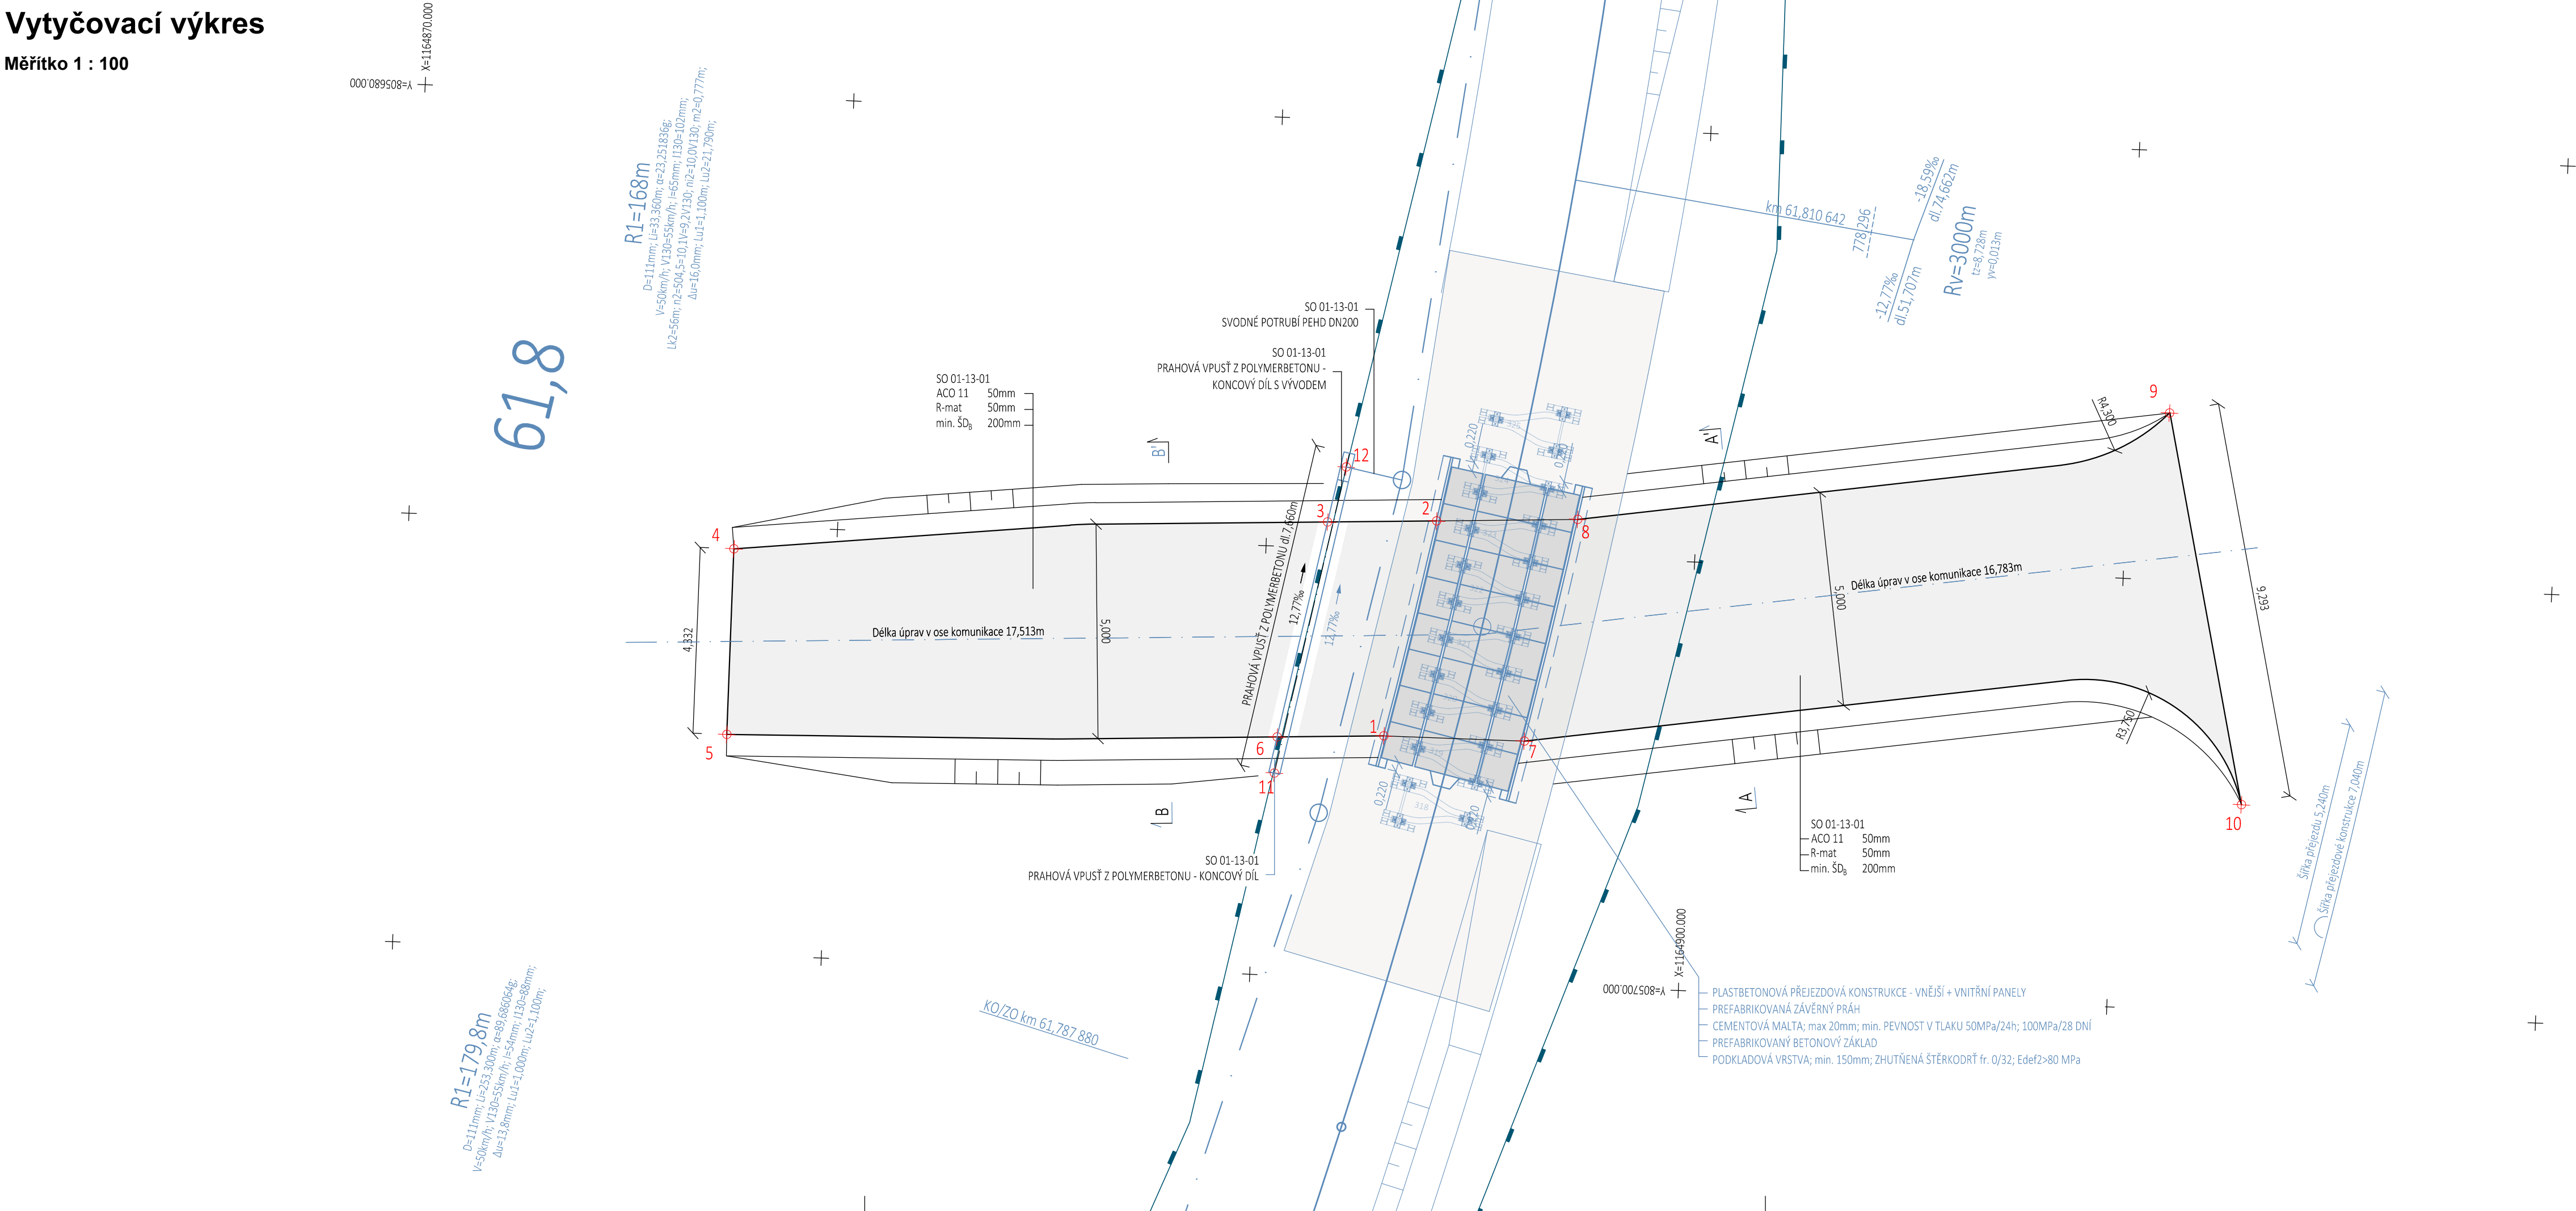

Revize:	Datum:	Popis:	Kontroloval:
002	28.2.2025	Čistopis dokumentace pro povolení záměru	Tomáš Jenčík
001	30.10.2024	Dokumentace k připomínkovému řízení	Tomáš Jenčík

Stavebník/Investor:	Správa železnic, státní organizace	
Adresa:	Dlážděná 1003/7, 110 00 Praha 1	
Zástupce investora:	Stavební správa západ	
Adresa:	Ke Štvanici 656/3, 186 00 Praha 8 – Karlín	

Zhotovitel stavby:	TMS Projekt s.r.o.			
Adresa:	Dubičné 106, 373 71 Dubičné			
Kontakt:	T: +420 378 229 850 E: projekce@tmsplzen.cz			
Zhotovitel objektu:	PROGI spol. s r. o.			
Adresa:	Žukovova 79/60, 400 03 Ústí nad Labem			
Kontakt:	T: +420 721 849 044 E: projekce@progi.cz			
Hlavní projektant (HIP):	Specialista:	Odpovědný projektant:	Zpracovatel:	
Radek Friesl	Ing. Tereza Špringlová	Ing. Tereza Špringlová	Ing. Tereza Špringlová	

Název stavby/akce:		Zvýšení bezpečnosti na přejezdu P1032 v km 61,796 na trati Strakonice - Volary				Označení (S-kód): S632300203					
Název části:		Pozemní komunikace				Označení zhotovitele: S011/TMS/24					
Název objektu:		SO 01-50-01 Obec Lenora, pozemní komunikace na přejezdu P1032				Označení části: D.2.1.8 Označení objektu/komplexu: SO 01-50-01					
Název přílohy:		Vytýčovací výkres				Číslo přílohy: 2.003					
Kraj:		Katastrální území:		TUDU:		Paré:					
Jihočeský		Lenora		0381 10							
Stupeň dokumentace:		Datum zpracování:		Formáty:		Měřítko:					
DUSP		02/2025		4xA4		1:100					
Označení investora:		Stupeň dokumentace: Část:		Objekt:		Podobjekt:		Příloha:		Revize:	
S 6 3 2 3 0 0 2 0 3		D U S P		D 2 1 0 8		S O 0 1 S 0 0 1		X X		2 0 0 3 P 0 2	
(Prostor pro další informace)											