


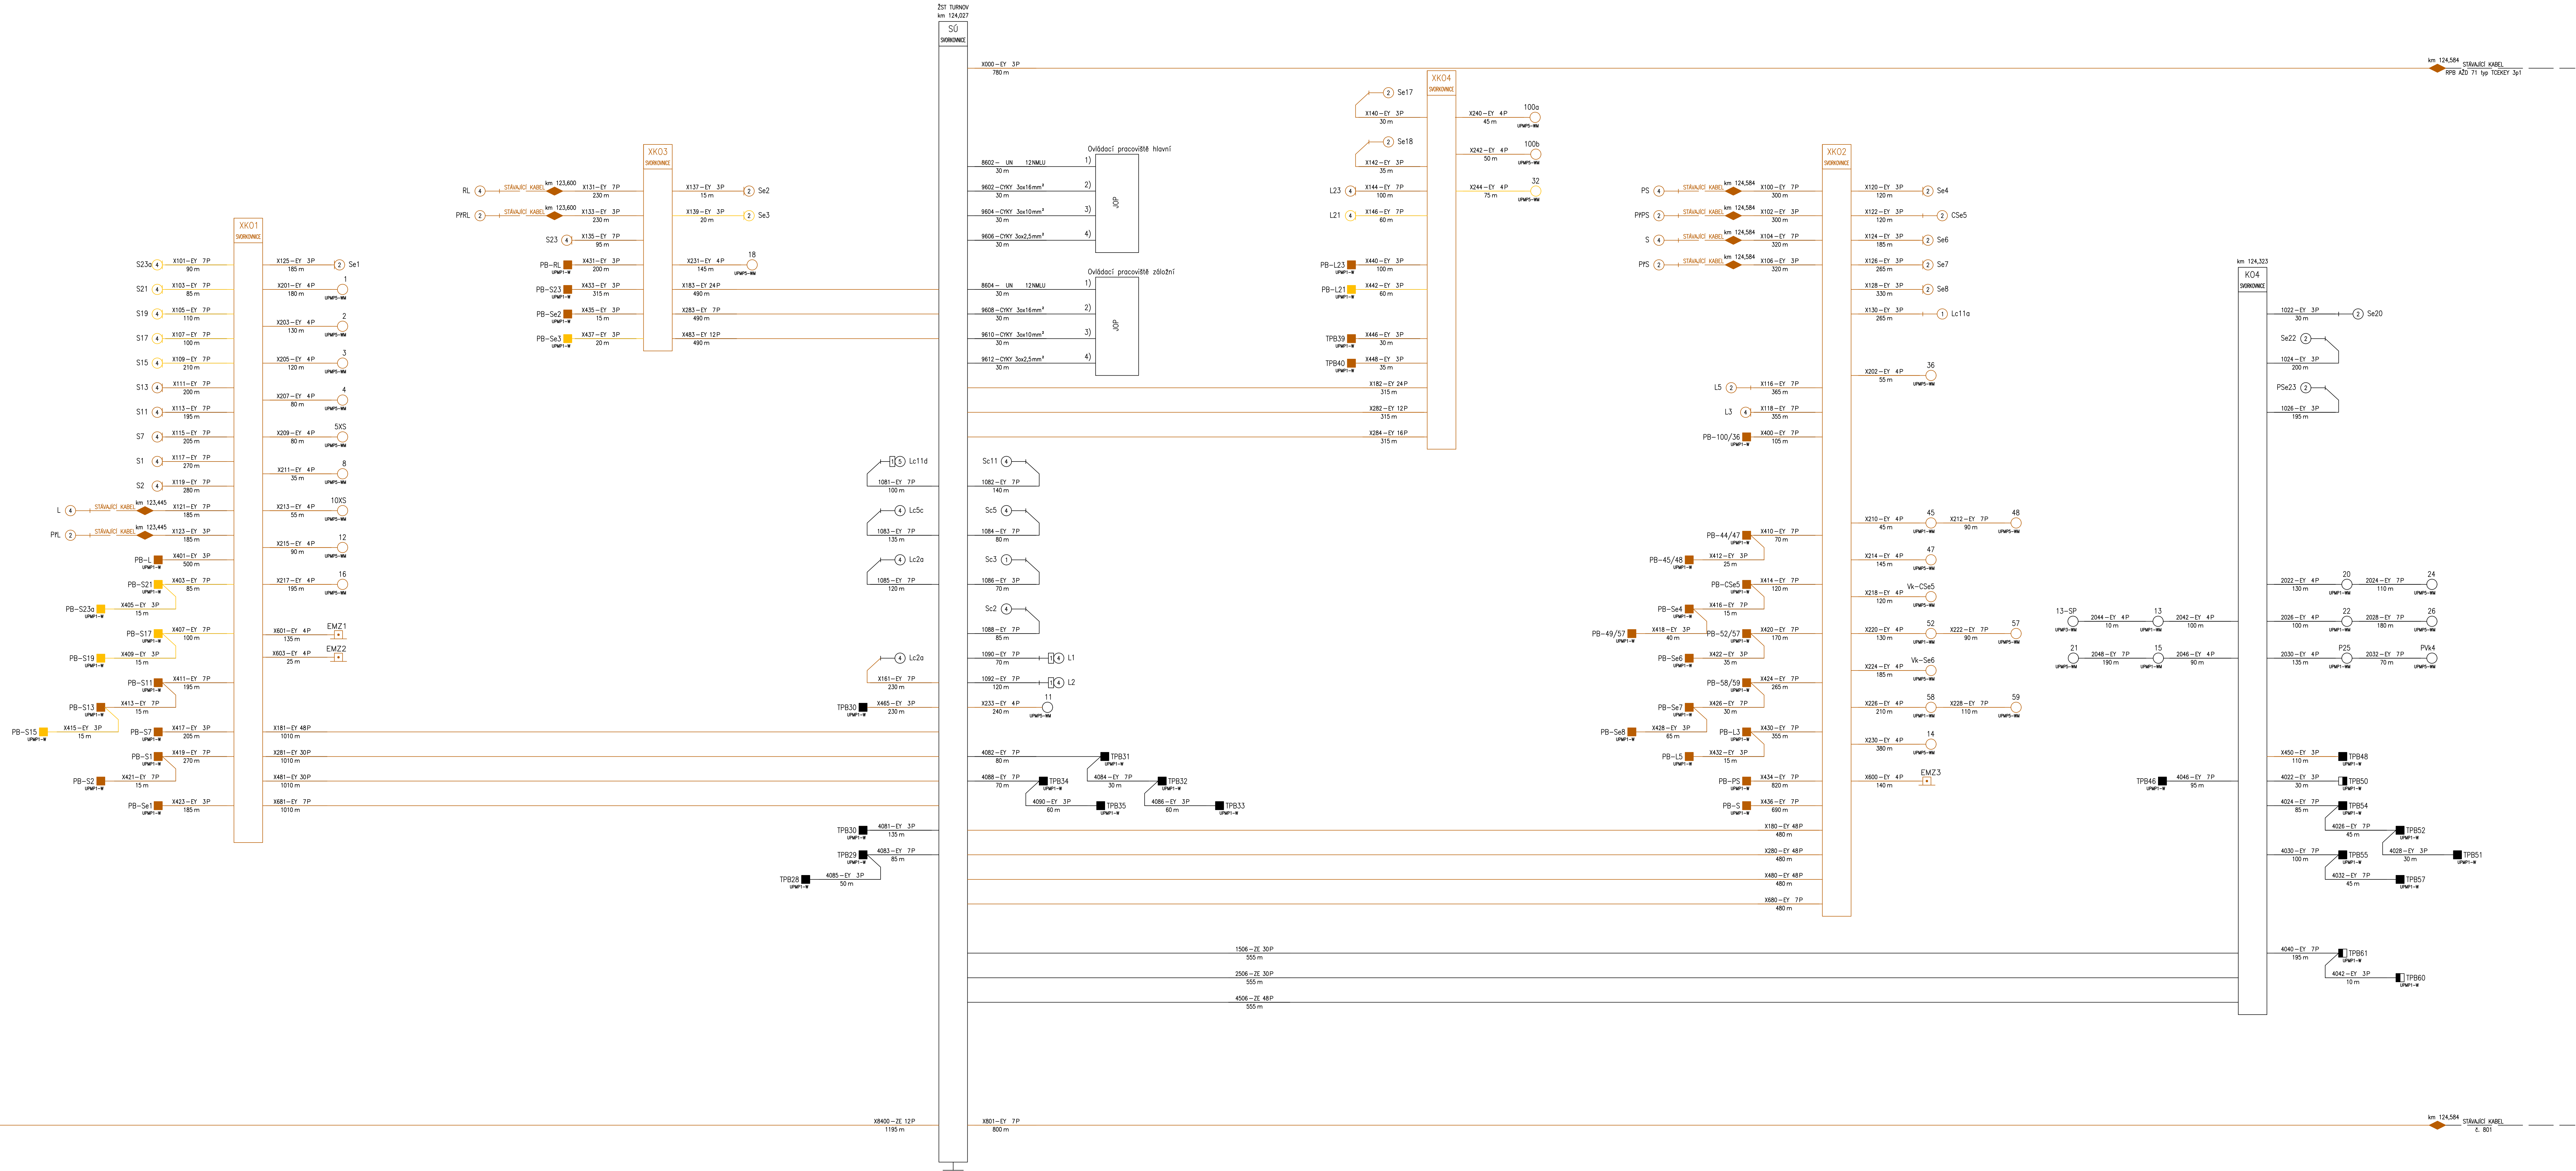

Legenda ke stavebním postupům:

- stávající
- nové/definitivní
- provizorní
- rušené/demontované
- Provizorní, nově instalované
- Provizorní, nově instalované a demontované v daném stavebním postupu

Legenda:

EY – kabel TCEKPLEY (párový, průměr žily 1,0 mm)

ZE – kabely nové TCEKPLEZE (párové, průměr žily 1,0 mm), mají plošné uzemnění v KO, RO, ŘS, ŘO, KO, ŘS

ŮPN – ústředna počítačů náprav

Ministerstvo dopravy Státní fond dopravní infrastruktury	
Jiná označení:	Paré:
Orientační schéma:	Rozložení oprávněné osoby:
Podpis: Datum:	
Revize:	Datum:
