
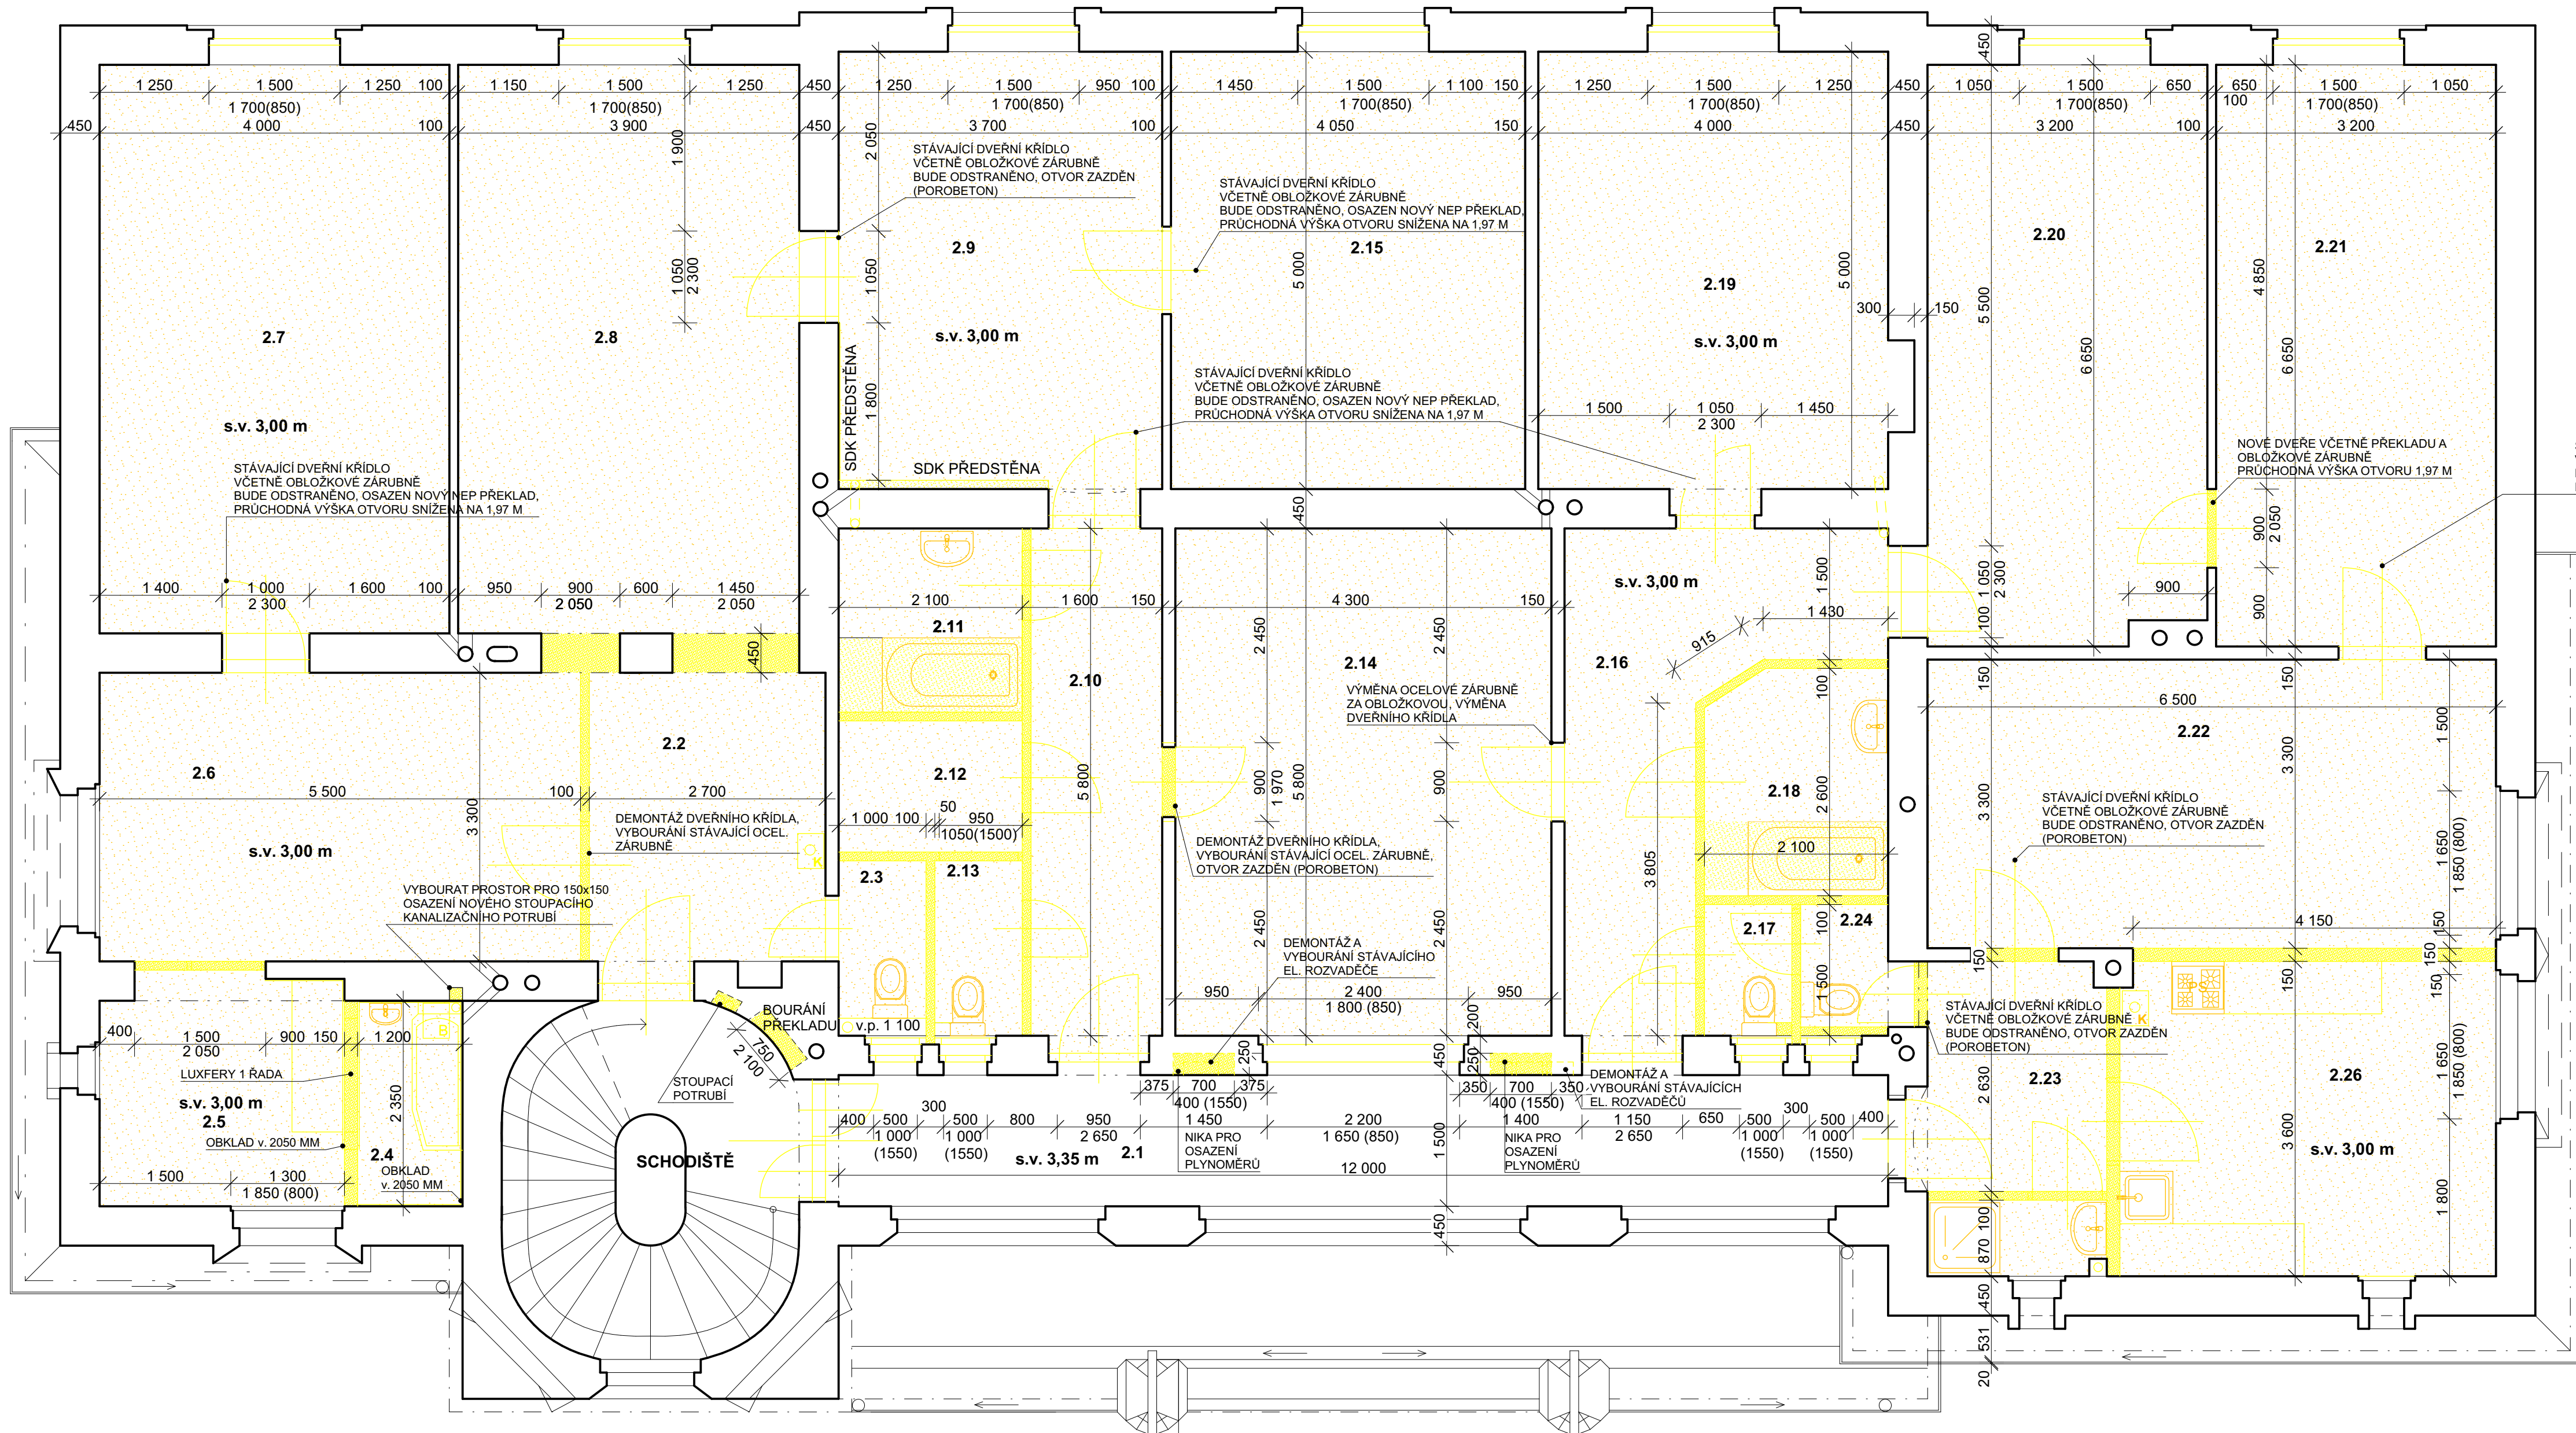


2.NP - BOURACÍ PRÁCE

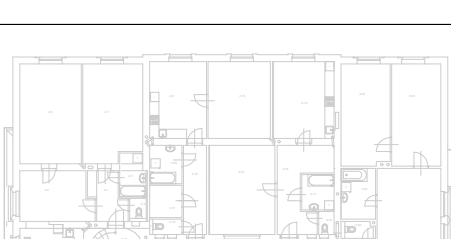

-  BOURANÉ PODLAHOVÉ KONSTRUKCE
-  BOURANÉ ZDĚNÉ KONSTRUKCE
- BOURANÉ KONSTRUKCE A PRVKY

VYBOURÁNÁ STÁVAJÍCÍ DŘEVĚNÁ OKNA NA WC
 VYBOURÁNÉ STÁVAJÍCÍ DŘEVĚNÉ OKNO DO ATELÉRU
 VÝMĚNA STÁVAJÍCÍCH DŘEVĚNÝCH OKEN VE SMĚRU KE KOLEJISTI
 ODSTRANĚNÝ CIHELNÉ PŘÍČKY TL. 100 A 150 MM
 ODSTRANĚNÝ OBKLADY V KOUPELNÁCH A NA WC
 VÝMĚNA VŠECH VNITŘNÍCH DVEŘÍ, DO NOVÝCH
 OBLOŽKOVÝCH ŽÁRUBNÍ
 VYBOURÁNÍ STÁVAJÍCÍCH VRSTEV PODLAHY AŽ NA STÁVAJÍCÍ
 BETONOVOU DESKU
 VYBOURÁNÍ STÁVAJÍCÍCH ROZVADĚČŮ
 DEMONTÁŽ STÁVAJÍCÍCH KOTV
 DEMONTÁŽ STÁVAJÍCÍCH KUCH. LINEK

Jiná ověření:	Paré:												
Orientační schéma: 	Razítko oprávněné osoby:												
Revize: Datum: Popis: <table border="1" style="width: 100%; border-collapse: collapse;"> <tr> <td style="width: 15%; height: 20px;"></td> <td style="width: 15%;"></td> <td style="width: 70%;"></td> </tr> <tr> <td style="height: 20px;"></td> <td></td> <td></td> </tr> </table>													
Podpis: Datum: <table border="1" style="width: 100%; border-collapse: collapse;"> <tr> <td style="width: 60%; height: 20px;"></td> <td style="width: 40%;"></td> </tr> <tr> <td style="height: 20px;"></td> <td></td> </tr> </table>													
Kontroloval: <table border="1" style="width: 100%; border-collapse: collapse;"> <tr> <td style="width: 60%; height: 20px;"></td> <td style="width: 40%;"></td> </tr> <tr> <td style="height: 20px;"></td> <td></td> </tr> </table>													

Stavebník/investor: Adresa: Zástupce investora: Adresa:	Správa železnic, státní organizace Dlážděná 1003/7, 110 00 Praha 1 Stavební správa západ Ke Štvanici 656/3, 186 00 Praha 8	 SPRÁVA ŽELEZNIC
Zhotovitel díla: Adresa: Kontakt:	Sileti CZ s.r.o. Seifertova 2919/12, Žižkov, 130 00 Praha 3 T: +420 602 273 800 E: office@sileticz.eu	
Zhotovitel částí/objektu: Adresa: Kontakt:	Sileti CZ s.r.o. Seifertova 2919/12, Žižkov, 130 00 Praha 3 T: +420 605 112 785 E: martin.kures@sileticz.eu	
Hlavní projektant (HIP):	Ing. Miroslav Vejškal 	Specialista: Gabriela Boušová 

Název stavby/akce: Pleň zastávka - oprava bytových částí - PD										Označení investora: S752 956									
Název části: Pozemní stavební objekty a technické vybavení pozemních stavebních objektů										Zakázka: 24Zak00025									
Název objektu/díleč části: Architektonicko stavební řešení										Označení části: D.2.2.1.1									
Název přílohy: 2.NP - BOURACÍ PRÁCE										Číslo objektu/komplexu: SO 222 01 01 Objekty dle seznamu SK 11-01-00									
Název díleč části přílohy: Zpracovatel přílohy: Gabriela Boušová										Číslo přílohy (typ/pořadí): D.2.2.1.5									
Odpovědný projektant: Ing. Miroslav Vejvalk										Stupeň dokumentace: PDPS									
Kraj: Plzeňský										Formáty: x A4									
Přílohy: Katastrální území: Plzeň [721981]										TUDU: Smluvní datum zpracování: [11.2025]									
Označení investora: S 7 5 2 9 5 6										Označení stavby: S K 1 1 0 1 0 1 0 0									
Stupeň dokumentace: - X X X X -										Podoba: - X X - X -									
Část: X X X X X										Příloha: X X X X X									
Objekt: S K 1 1 0 1 0 1 0 0										Reverz: X 0 0 0 0									