


2.NP - DOZDÍVKY, NOVÉ KONSTRUKCE

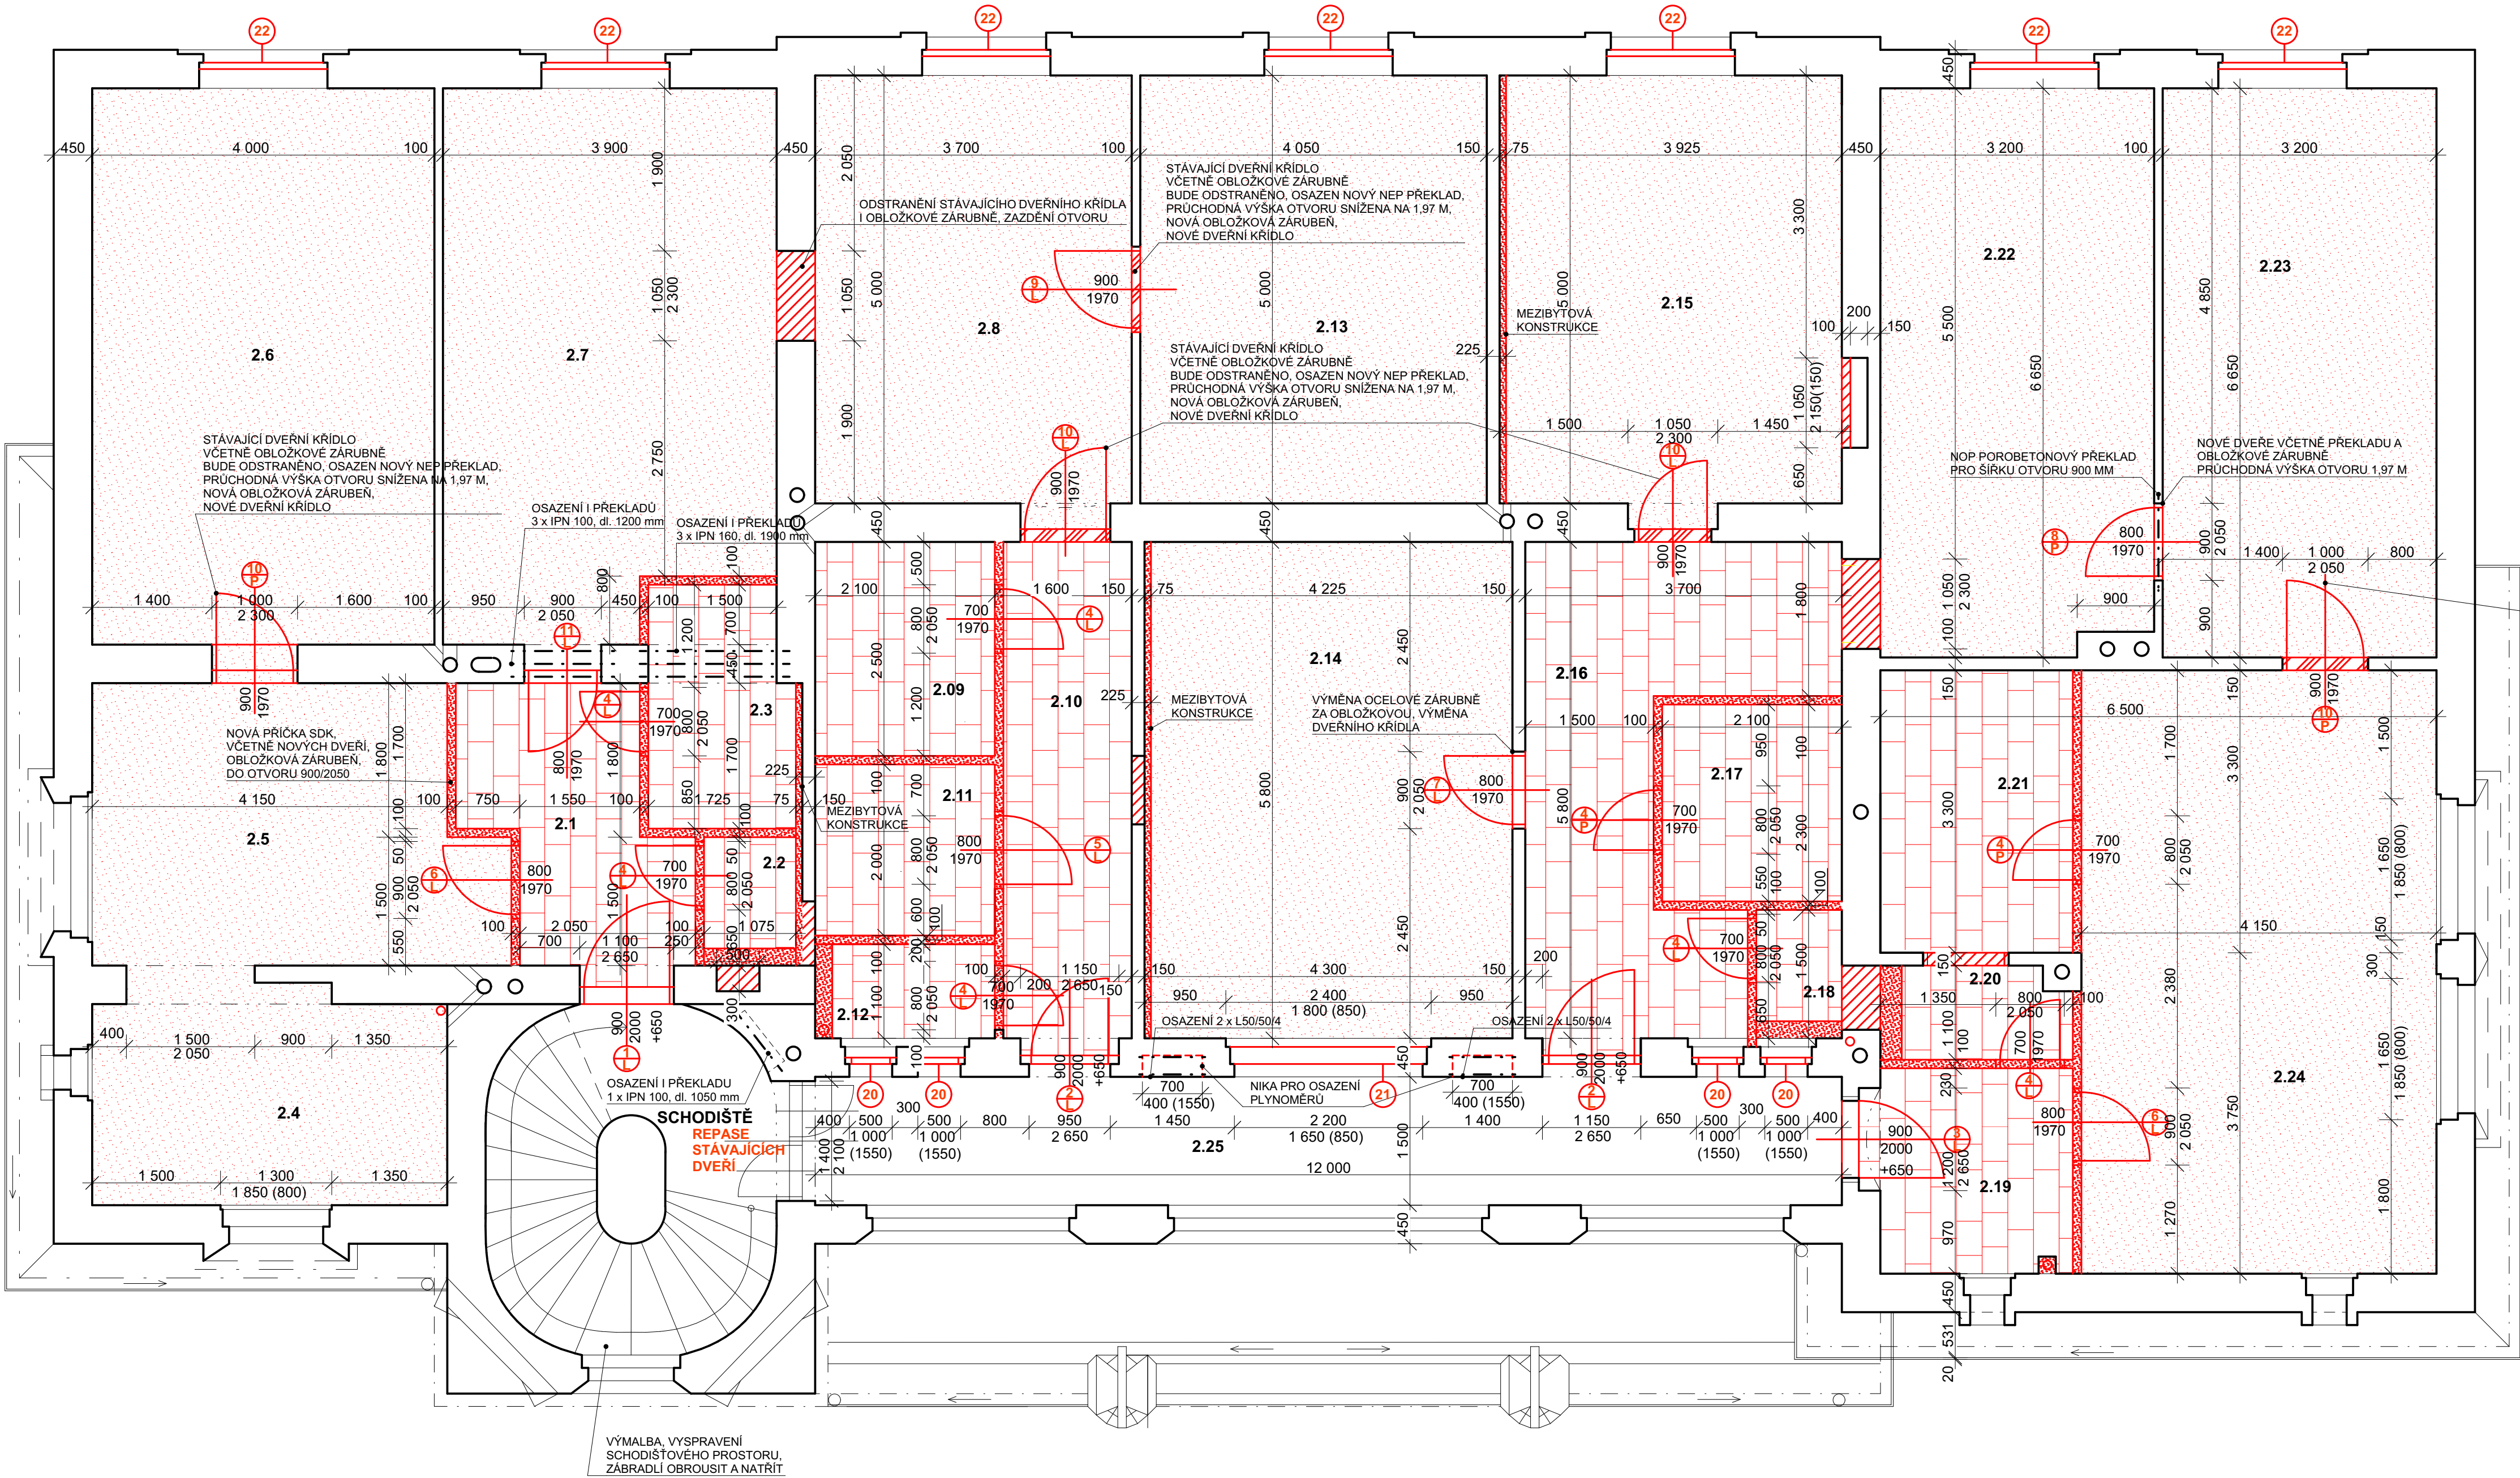

1.NP

NA STOUPACÍ POTRUBÍ OSADIT ČISTÍCÍ KUSY + DVÍŘKA

PŘEPOJIT WC A UMYVADLA

DOPLNIT VYBOURANÉ OBKLADY

OSADIT NOVÉ DVEŘNÍ KŘIDLO DO NOVÉ ZÁRUBNĚ DO 1.PP

POROBETONOVÉ DOZDÍVKY

TL. 100, 150, 450 MM

SDK KONSTRUKCE

NEP POROBETONOVÝ PŘEKLAD PRO ŠÍŘKU OTVORU 1000 MM,

SNÍŽENÍ STÁVAJÍCÍHO OTVORU... 5x

NOVÉ KONSTRUKCE A PRVKY

VINYL

KERAMICKÁ DLAŽBA

PŘEKLADY:

NOP POROBETONOVÝ PŘEKLAD PRO ŠÍŘKU OTVORU 900 MM 1 KUS

IPN 100, DL. 1050 MM 1 KUS

IPN 100, DL. 1200 MM 3 KUSY

IPN 160, DL. 1900 MM 3 KUSY

STÁVAJÍCÍ DVEŘNÍ KŘIDLO

VČETNĚ OBLOŽKOVÉ ZÁRUBNĚ

BUDE ODSTRANĚNO, OSAZEN NOVÝ NEP PŘEKLAD,

PRŮCHODNÁ VÝŠKA OTVORU SNÍŽENA NA 1,97 M,

NOVÁ OBLOŽKOVÁ ZÁRUBĚN,

NOVÉ DVEŘNÍ KŘIDLO

Jiná ověření:

Paré:

Orientační schéma:

Razítko oprávněné osoby:

Revize:

Datum:

Popis:

Podpis:

Datum:

Kontroloval:

Stavebník/investor:

Adresa:

Zastupce investora:

Adresa:

Správa železnic, státní organizace

Dlážděná 1003/7, 110 00 Praha 1

Stavební správa západ

Ke Štvanici 656/3, 186 00 Praha 8

Zhotovitel díla:

Adresa:

Kontakt:

Siletic CZ s.r.o.

Seifertova 2919/12, Žižkov, 130 00 Praha 3

T: +420 602 273 800

E: office@sileticz.eu

Zhotovitel části/objektu:

Adresa:

Kontakt:

Siletic CZ s.r.o.

Seifertova 2919/12, Žižkov, 130 00 Praha 3

T: +420 605 112 785

E: martin.kures@sileticz.eu

Hlavní projektant (HIP):

Ing. Miroslav Vejkal

Specialista:

Gabriela Boušová

Název stavby/lake:	Plzeň zastávka - oprava bytové části - PD	Označení investora:	S752 956
		Zakázka:	24ZaK00025
Název části:	Pozemní stavební objekty a technické vybavení pozemních stavebních objektů	Označení části:	D.2.2.1.1
Název objektu/díle části:	Architektonicko stavební řešení	Číslo objektu/komplexu:	SO 222 01 01
		Objekty dle seznamu	SK 11-01-00
Název přílohy:	DOZDÍVKY, NOVÉ KONSTRUKCE	Číslo přílohy (typ/pořadí):	
Název díle části přílohy:			D.2.2.1.6
Odpovědný projektant:	Zpracovatel přílohy:	Měřítko:	Stupeň dokumentace:
Ing. Miroslav Vejkal	Gabriela Boušová	Formát:	PDPS
Kraj:	Katastrální území:	TUDU:	Smluvní datum zpracování:
Plzeňský	Plzeň [721981]		[11.2025]
Číslo přílohy:	Stupeň dokumentace:	Číslo přílohy:	Stupeň dokumentace:
S 7 5 2 9 5 6	X X X X X	S K 1 1 0 1 0 0	X X X X X