


2.NP - NOVÝ STAV - STAVEBNÍ

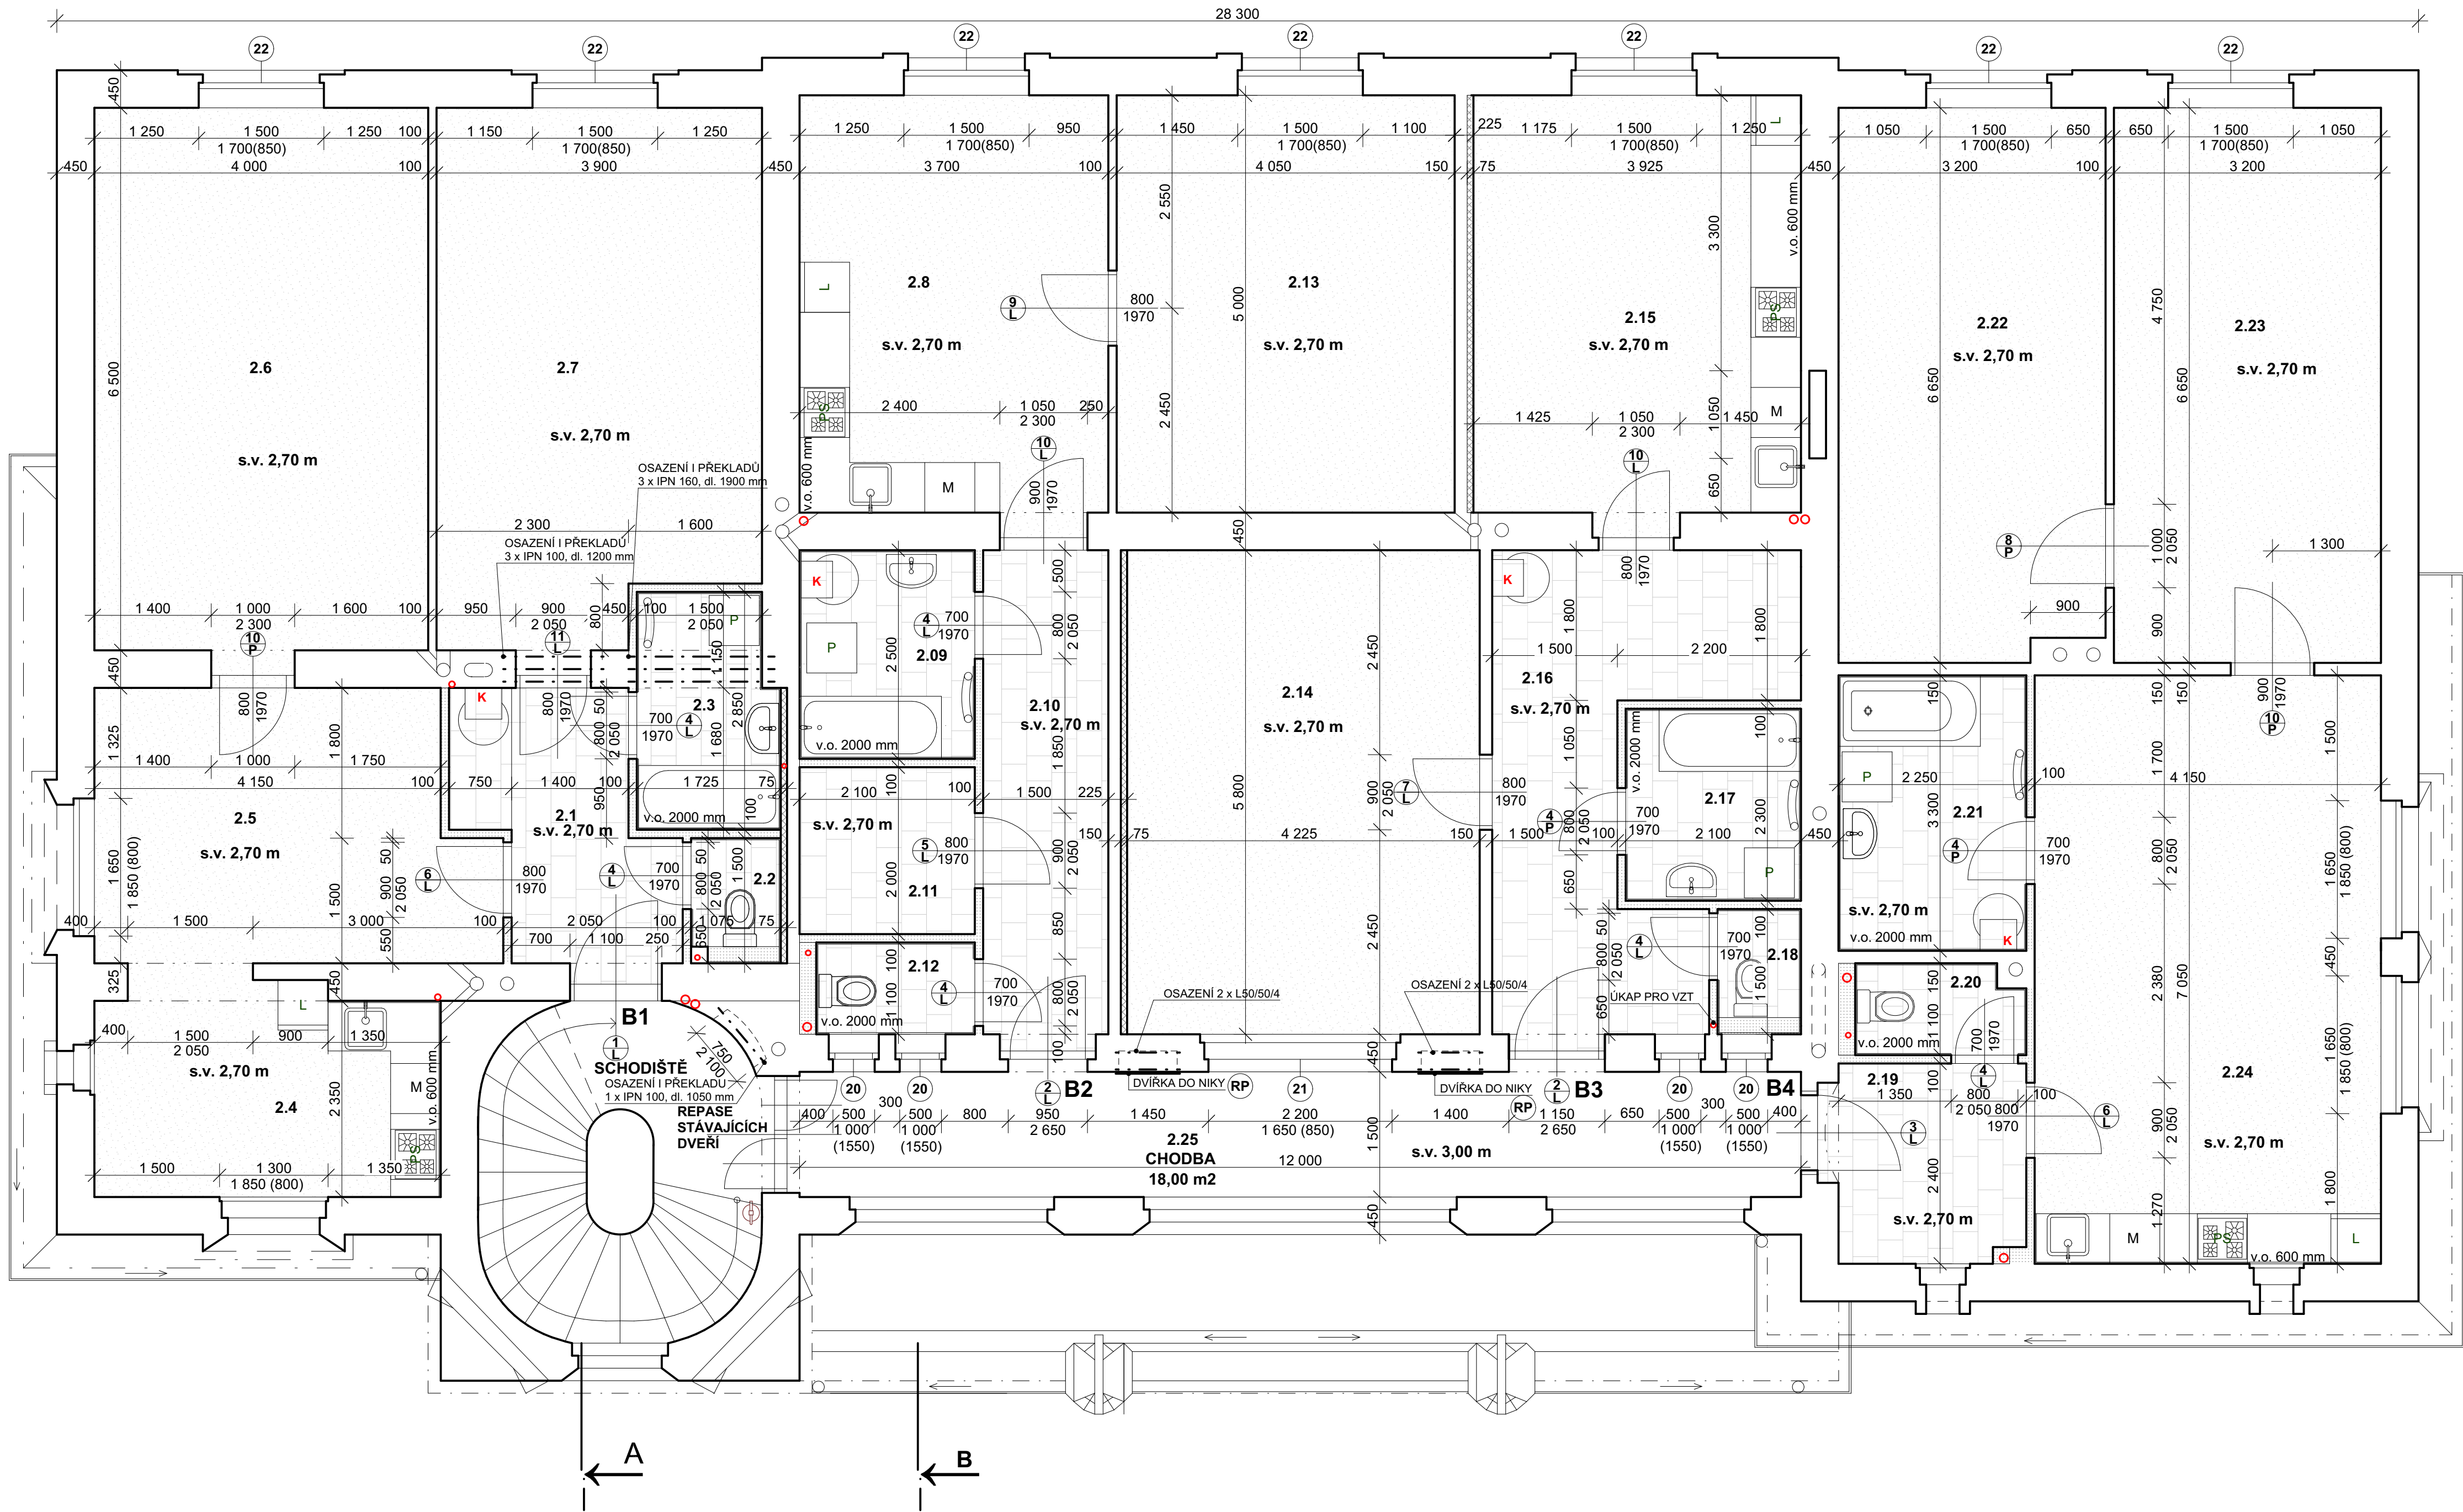

- STOUPAČKY, ÚKAPY
- STÁVAJÍCÍ CIHELNÉ ZDIVO
- SDK PŘÍČKA TL. 100 MM
(2xSDK V TL. 25 MM + TEPELNÁ IZOLACE 40 MM +
VZDUCHOVÁ MEZERA 10 MM + 2xSDK V TL. 25 MM)
- STÁVAJÍCÍ CIHELNÁ PŘÍČKA + SDK PŘEDSTĚNA
CELKOVÁ TL. 225 MM, Rw 63 dB
(TEPELNÁ IZOLACE 50 MM + 2x PROTIPOŽÁRNÍ
IMPREGNOVANÁ TVRZENÁ AKUSTICKÁ DESKA
např. DIAMANT V TL. 25 MM)
- V KOUPELNÁCH A NA WC SDK DO VLHKA
VŠECHNY SDK KONSTRUKCE DLE PROVÁDĚČÍHO PŘEDPISU VÝROBCE

HASIČÍ PŘÍSTROJ PRÁŠKOVÝ 21A 2 KUSY
1 KUS VE 2.NP U EL. ROZVADĚČE
2 KUS V 1.NP U EL. ROZVADĚČE

Č.M.	NÁZEV MÍSTNOSTI	PLOCHA	POVRCHY	PODLAHA
2.1	PŘEDSÍŇ	7,24 m2		KER. DLAŽBA
2.2	WC	1,68 m2		KER. DLAŽBA
2.3	KOUPELNA	4,73 m2		KER. DLAŽBA
2.4	KUCHYŇ	10,65 m2		VINYL
2.5	POKOJ	14,89 m2		VINYL
2.6	POKOJ	26,45 m2		VINYL
2.7	POKOJ	24,47 m2		VINYL
2.8	KUCHYŇ	18,97 m2		VINYL
2.9	KOUPELNA	5,34 m2		KER. DLAŽBA
2.10	CHODBA	9,05 m2		KER. DLAŽBA
2.11	ŠATNA	4,29 m2		KER. DLAŽBA
2.12	WC	2,38 m2		KER. DLAŽBA
2.13	POKOJ	20,34 m2		VINYL
2.14	POKOJ	24,79 m2		VINYL
2.15	KUCHYŇ	20,20 m2		VINYL
2.16	CHODBA	14,65 m2		KER. DLAŽBA
2.17	KOUPELNA	4,92 m2		KER. DLAŽBA
2.18	WC	1,58 m2		KER. DLAŽBA
2.19	PŘEDSÍŇ	5,62 m2		KER. DLAŽBA
2.20	WC	2,45 m2		KER. DLAŽBA
2.21	KOUPELNA	7,51 m2		KER. DLAŽBA
2.22	POKOJ	21,11 m2		VINYL
2.23	POKOJ	21,43 m2		VINYL
2.24	POKOJ + KUCH. KOUT	29,26 m2		VINYL
2.25	CHODBA	18,00m2		TERACO
2.26	SCHODIŠTĚ			

STÁVAJÍCÍ CIHELNÉ ZDIVO
STÁVAJÍCÍ OKNA DŘEVĚNÁ, S IZOLAČNÍM DVOJSKLEM
OKNA NA WC NOVÁ, DŘEVĚNÁ, S IZOLAČNÍM
BEZPEČNOSTNÍM DVOJSKLEM
OKNA KE KOLEJÍŠTI NOVÁ DŘEVĚNÁ, REPLIKA STÁVAJÍCÍCH,
S IZOLAČNÍM TROJSKLEM
DO POKOJE DO PAVLAČE REPLIKA STÁVAJÍCÍHO OKNA, BEZPEČNOSTNÍ SKLO
V KOUPELNÁCH A NA WC OBKLAD DO VÝŠKY 2,00 M
NA CHODBÁCH KERAMICKÁ DLAŽBA VČETNĚ SOKLU
NA CHODBĚ (PAVLAČI) SDK PODHLED 3,00 M
V BYTECH SDK PODHLED 2,70 M
PŘED REALIZACÍ ÚT PROVĚRIT SPOUCHY

Jiná ověření:

Paré:

Orientační schéma:

Razítko oprávněné osoby:

Revize:

Datum:

Popis:

Kontroloval:

Stavebník/investor:

Adresa:

Zástupce investora:

Adresa:

Správa železnic, státní organizace

Dlažďenská 1003/7, 110 00 Praha 1

Stavební správa západ

Ke Štvanici 656/3, 186 00 Praha 8

SPRÁVA
ŽELEZNIC

Zhotovitel díla:

Adresa:

Kontakt:

Zhotovitel částí/objektu:

Adresa:

Kontakt:

Hlavní projektant (HIP):

Siletic CZ s.r.o.

Selertova 2919/12, Žďkov, 130 00 Praha 3

T: +420 602 273 800

E: office@sileticz.eu

Siletic CZ s.r.o.

Selertova 2919/12, Žďkov, 130 00 Praha 3

T: +420 605 112 785

E: martin.kures@sileticz.eu

Ing. Miroslav Vejksal

SPRÁVA
ŽELEZNIC

Siletic
s.r.o.

Specialista: Gabriela Boušová

Název stavby/akce:

Název části:

Název objektu/dílní části:

Název přílohy:

Plzeň zastávka - oprava bytové části - PD

Pozemní stavební objekty a technické vybavení
pozemních stavebních objektů

Architektonicko stavební řešení

2.NP - NOVÝ STAV

Označení investora:

Zakázka:

Označení části:

Číslo objektu/komplexu:

Číslo přílohy (typ/poradí):

S752 956

242ak00025

D.2.2.1.1

SO 222 01 01
Objekty dle seznamu

SK 11-01-00

Odpovědný projektant:

Kraj:

Plzeňský

Zpracovatel přílohy:

Katastrální území:

Plzeň [721981]

Měřítko:

Formáty:

TUDU:

Stupeň dokumentace:

Smluvní datum zpracování:

Gabriela Boušová

Ing. Miroslav Vejksal

Plzeň

1:50

x A4

TUDU:

PDPS

[11.2025]

Označení stavby:

Stupeň dokumentace:

Číslo:

Část:

Podpis:

Příloha:

Revize:

S752 956

242ak00025

D.2.2.1.1

SK 11-01-00

[11.2025]