


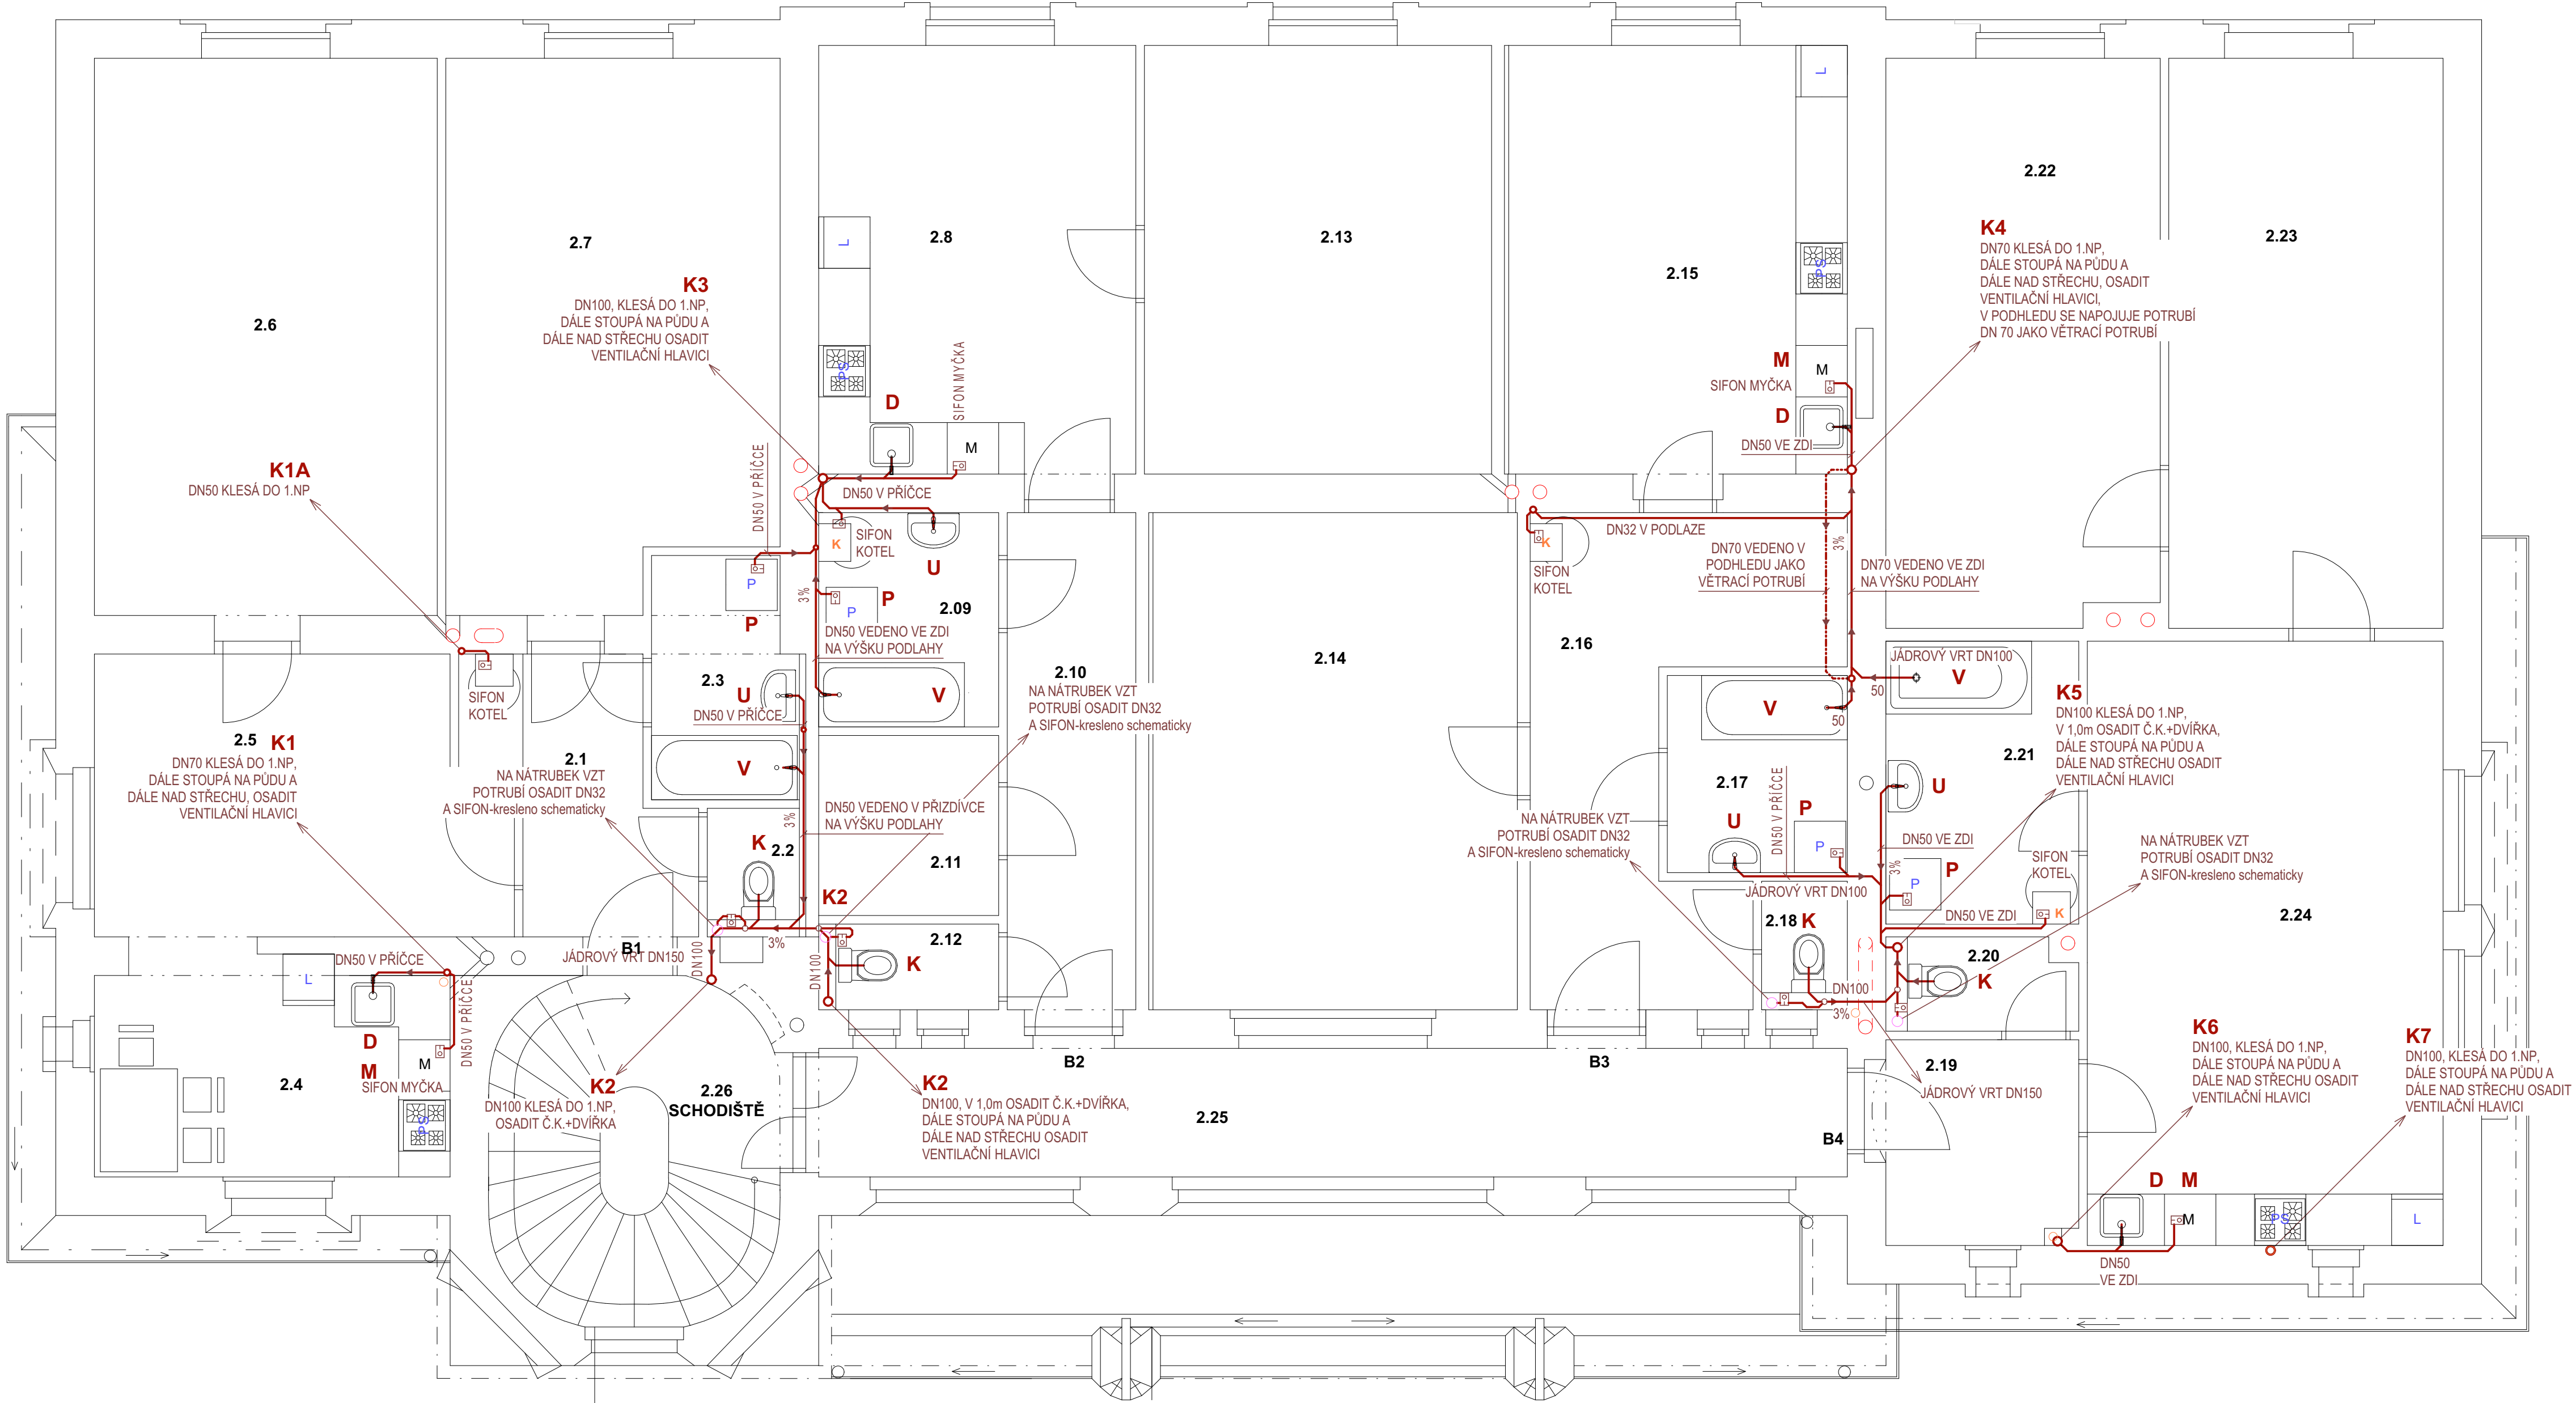

ZAŘIZOVACÍ PŘEDMĚTY

- U** UMYVADLO BÍLÉ STANDARD 600/460 S OTVOREM NA BATERII, VČETNĚ SIFONU A POLOSLOUPU, STOJÁNKOVÁ PÁKOVÁ BATERIE
- K** KLOZET STANDARD KERAMICKÝ BÍLÝ VČETNĚ SEDÁTKA, ZÁVĚSNÝ NA MONTÁŽNÍ RÁM, SPLACHOVÁNÍ ODDĚLENÉ
- V** VANA 750/1700 AKRYLÁTOVÁ BÍLÁ VČETNĚ SIFONU A KRYTU, NÁSTĚNNÁ VANOVÁ BATERIE VČETNĚ SPRCHOVÉ HADICE A RUŽICE A DRŽÁKŮ NA STĚNU
- P** PRAČKOVÝ PODOMÍTKOVÝ SIFON, ROHOVÝ PRAČKOVÝ VENTIL
- D** PŘÍPRAVA VÝÚSTKY DN50 PRO ODPAD, VÝVOD SV A TV OSADIT ROHÁČKY 1/2"
- M** PRAČKOVÝ PODOMÍTKOVÝ SIFON, ROHOVÝ PRAČKOVÝ VENTIL

POZN.:
- POD PLYNOVÝM KOTLEM VŽDY OSADIT TRYCHTÝŘOVÝ SIFON PRO ODVOD KONDENZÁTU
- V MÍSTĚ DNA VZT POTRUBÍ PRO ODVĚTRGÁNÍ OSADIT ODKAP DN32 A SIFON PRO ODVOD KONDENZÁTU - NA VÝKRESE ROZVODY KRESLENY SCHEMATICKY

LEGENDA:

- KANALIZAČNÍ POTRUBÍ PVC HT V PŘÍČCE, VE ZDI, V INSTALAČNÍCH PŘÍČKÁCH
- KANALIZAČNÍ POTRUBÍ PVC HT V PODHLEDECH, POD STROPEM
- KANALIZAČNÍ POTRUBÍ PVC KG POD PODLAHOU, OBSYP A PODSYP PÍSKEM 100mm
- - - STÁVAJÍCÍ KANALIZACE PŘENESENÁ Z DOCHOVANÉ PŮVODNÍ PD - NEOVĚŘENO

POZNÁMKA:
- PROSTUPY ZTI UTĚSNIT POŽÁRNÍMI UCPÁVKAMI EI45 DP1,
- PROSTUPY PROVÁDĚT VÝVRTY
- ODVĚTRÁVACÍ POTRUBÍ V PŮDNÍM PROSTORU KOTVIT NA KCI Z KONSTRUKČNÍ DÍLŮ HILTY,
- POTRUBÍ V PŮDNÍM PROSTORU IZOLOVAT NÁVLEKOVOU IZOLACÍ

Jiná ověření:		Paré:	
Orientační schéma:		Razítko oprávněné osoby:	
Revize:	Datum:	Popis:	Kontroloval:

Stavebník/investor:	Správa železnic, státní organizace	
Adresa:	Diážděná 1003/7, 110 00 Praha 1	
Zástupce investora:	Stavební správa západ	
Adresa:	Ke Štvanici 656/3, 186 00 Praha 8	

Zhotovitel díla:	Sileti CZ s.r.o.	
Adresa:	Selertova 2919/12, Žižkov, 130 00 Praha 3	
Kontakt:	T: +420 602 273 800 E: office@sileticz.eu	
Zhotovitel částí/objektu:	Sileti CZ s.r.o.	
Adresa:	Selertova 2919/12, Žižkov, 130 00 Praha 3	
Kontakt:	T: +420 605 112 785 E: martin.kures@sileticz.eu	
Hlavní projektant (HIP):	Ing. Miroslav Vejsek	Specialista: Gabriela Boušová

Název stavby/akce:	Pízeň zastávka - oprava bytové části - PD	Označení investora:	S752 956
		Zakázka:	24Zak00025
Název části:	Pozemní stavební objekty a technické vybavení pozemních stavebních objektů	Označení části:	D.2.2.1.4
Název objektu/díle části:	Zdravotně-technické instalace	Číslo objektu/komplexu:	SO 222 01 01 Objekty dle seznamu SK 11-01-00
Název přílohy:	KANALIZACE - PŮDORYS 2.NP	Číslo přílohy (typ/pořadí):	04
Název díle části přílohy:			
Odpovědný projektant:	Zpracovatel přílohy:	Měřítko:	1:50
Ing. Radek Anděl	Ing. Radek Anděl	Formát:	8x A4
Kraj:	Katastrální území:	TUDU:	
Pízeňský	Pízeň [721981]		
Číslo přílohy (typ/pořadí):	Stupeň dokumentace:	Číslo:	Stupeň dokumentace:
S752 956	PDPS	1110100	PDPS
		Priloha:	Smluvní datum zpracování:
			[11.2025]