


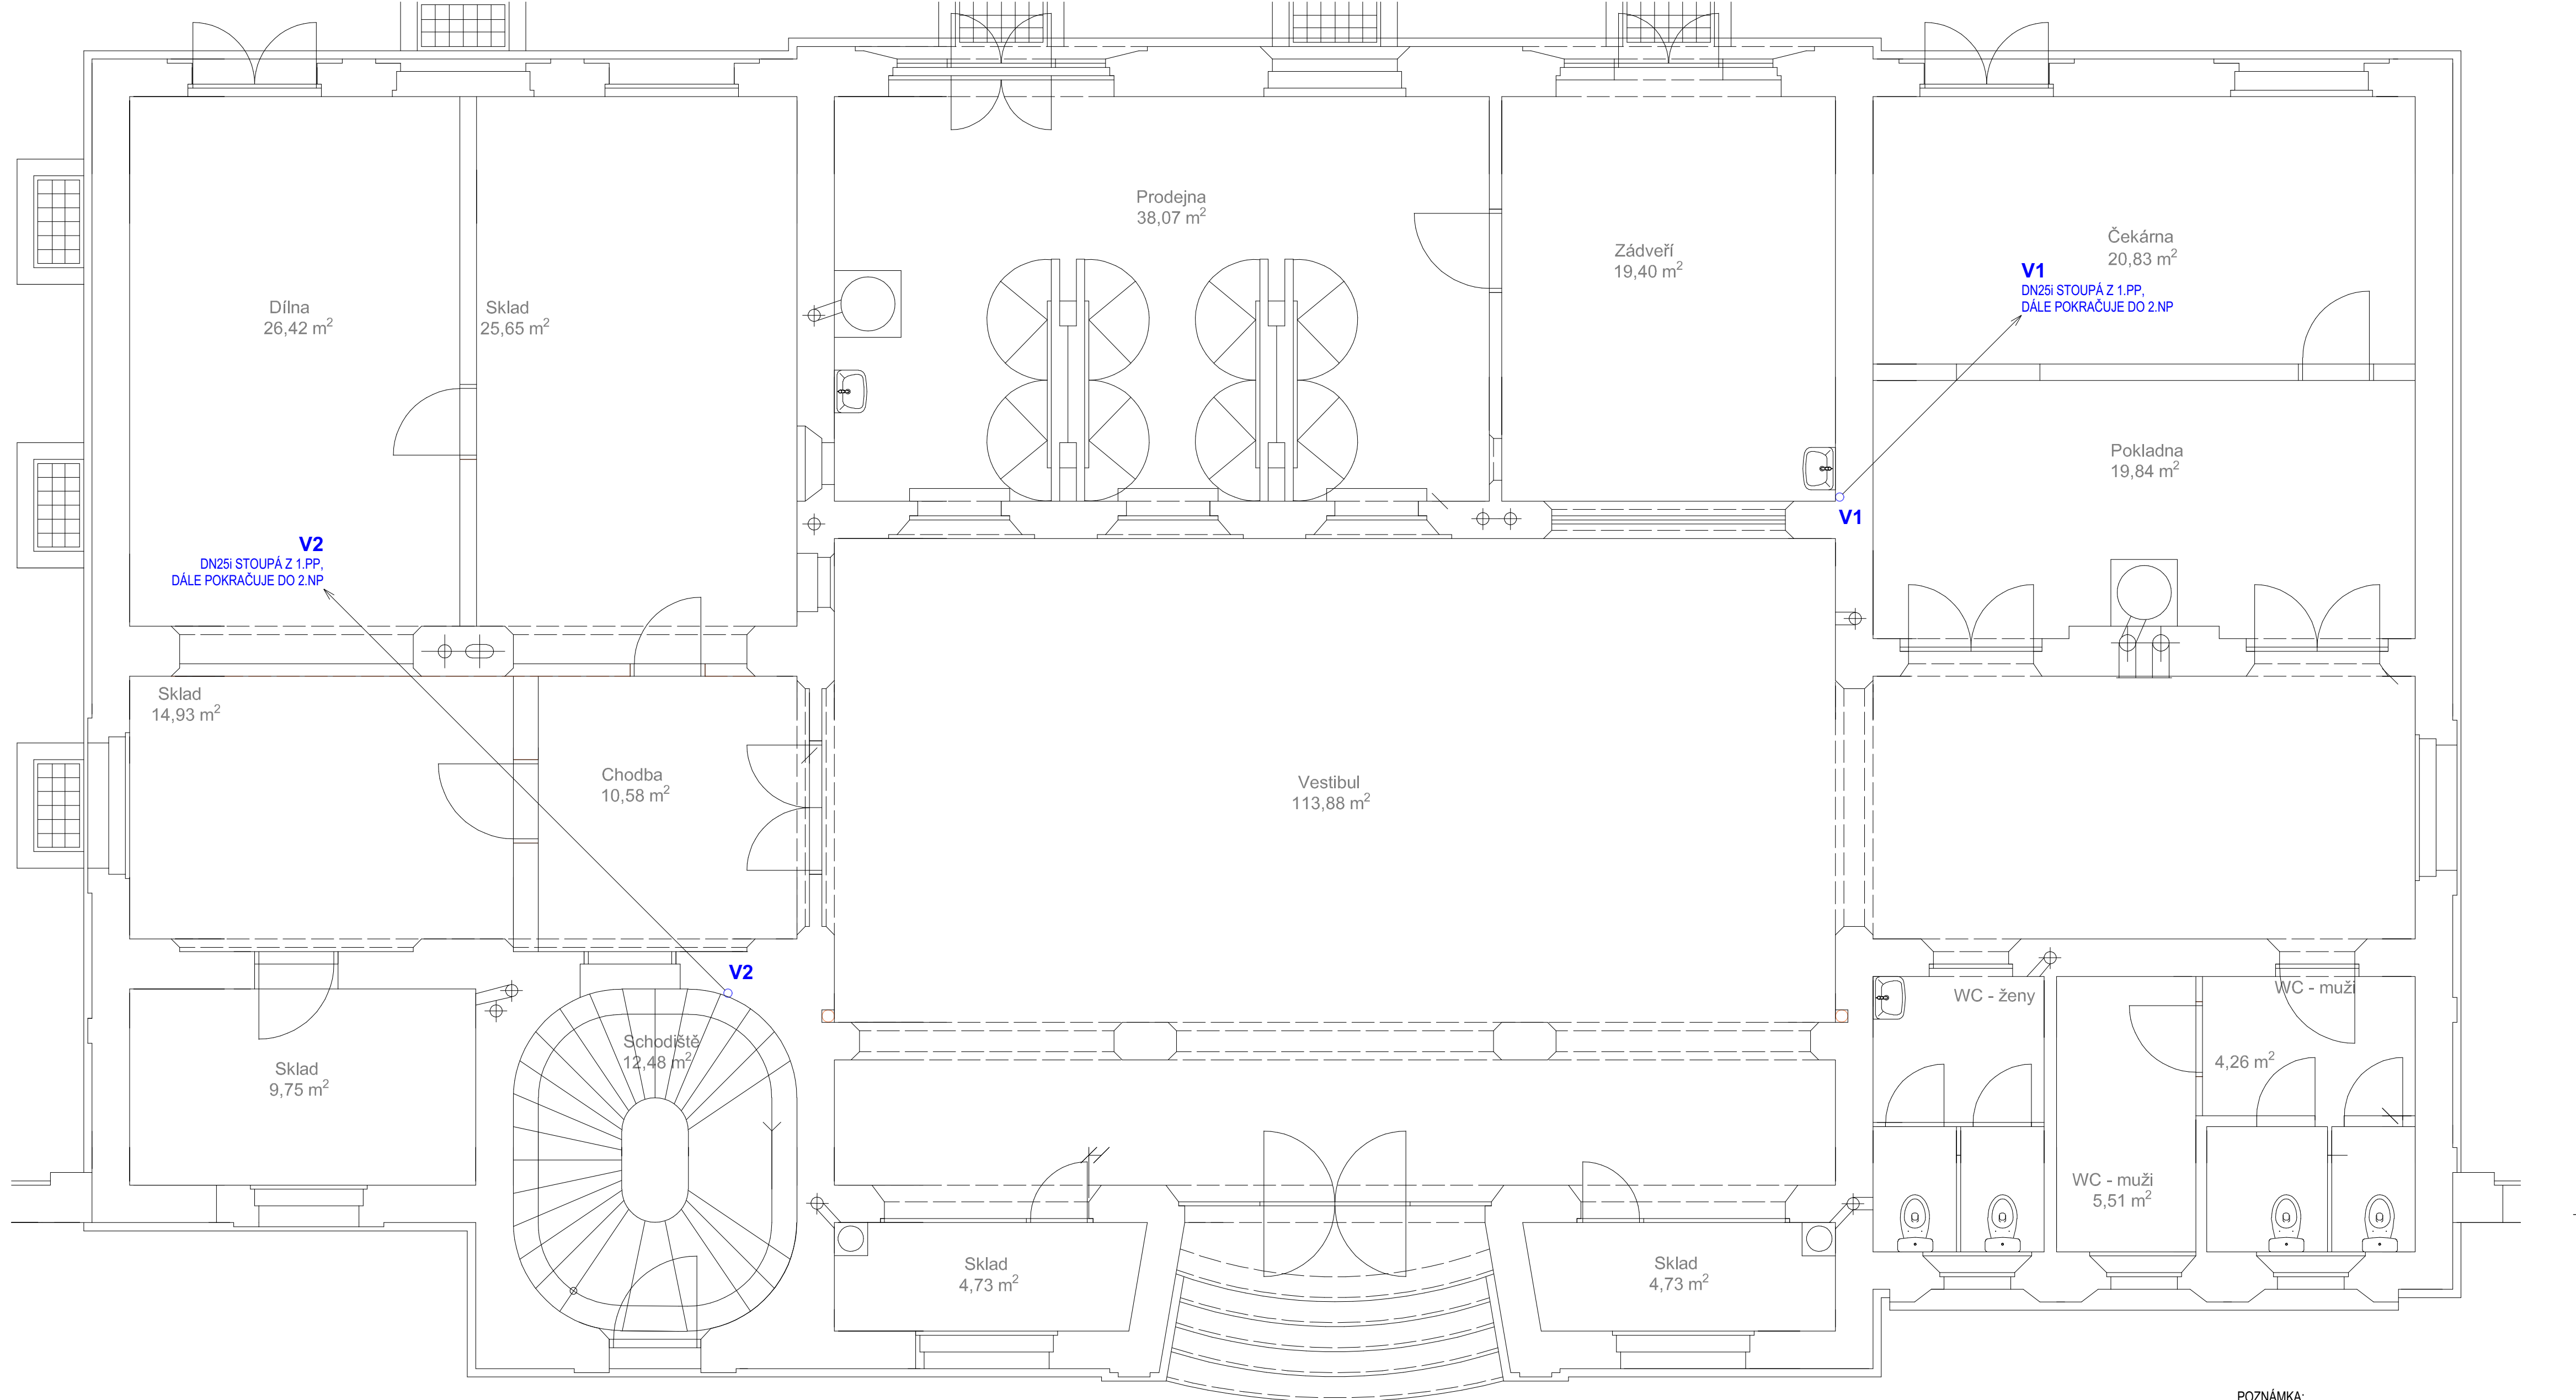

POZNÁMKA:
PROSTUPY ZTI UTĚSNIT POŽÁRNÍMI UCPÁVKAMI EI45 DP1

Jiná ověření:		Paré:	
Orientační schéma:		Razítko oprávněné osoby:	
		Podpis: _____ Datum: _____	
Revize:	Datum:	Popis:	Kontroloval:

Stavebník/investor: Adresa: Zástupce investora: Adresa:		Správa železnic, státní organizace Dlážděná 1003/7, 110 00 Praha 1 Stavební správa západ Ke Štvanici 656/3, 186 00 Praha 8			
Zhotovitel díla: Adresa: Kontakt:		Sileti CZ s.r.o. Selfertova 2919/12, Žižkov, 130 00 Praha 3 T: +420 602 273 800 E: office@sileticz.eu			
Zhotovitel částí/objektu: Adresa: Kontakt:		Sileti CZ s.r.o. Selfertova 2919/12, Žižkov, 130 00 Praha 3 T: +420 605 112 785 E: martin.kures@sileticz.eu		Specialista: Gabriela Boušová	
Hlavní projektant (HIP):		Ing. Miroslav Vejsek		Specialista: Gabriela Boušová	
Název stavby/akce:		Pízeň zastávka - oprava bytové části - PD			Označení investora: S752 956
Název části:		Pozemní stavební objekty a technické vybavení pozemních stavebních objektů			Zakázka: 24Zak00025
Název objektu/díle části:		Zdravotně-technické instalace			Označení části: D.2.2.1.4
Název přílohy:		VODOVOD - PŮDORYS 1.NP			Číslo objektu/komplexu: SO 222 01 01 Objekty dle seznamu SK 11-01-00
Název díle části přílohy:		Zpracovatel přílohy: Ing. Radek Anděl Krajský úřad Pízeň (721981)			Číslo přílohy (typ/pořadí): 06
Odpovědný projektant: Ing. Radek Anděl Krajský úřad Pízeň (721981)		Zpracovatel přílohy: Ing. Radek Anděl Krajský úřad Pízeň (721981)		Měřítko: Formát: TUDU:	Stupeň dokumentace: PDPS
Ověřeno projektantem: S 7 5 2 9 5 6		Ověřeno stavebníkem: X X X X X		Ověřeno stavebníkem: S K 1 1 0 1 0 0	Ověřeno stavebníkem: X X X X X