
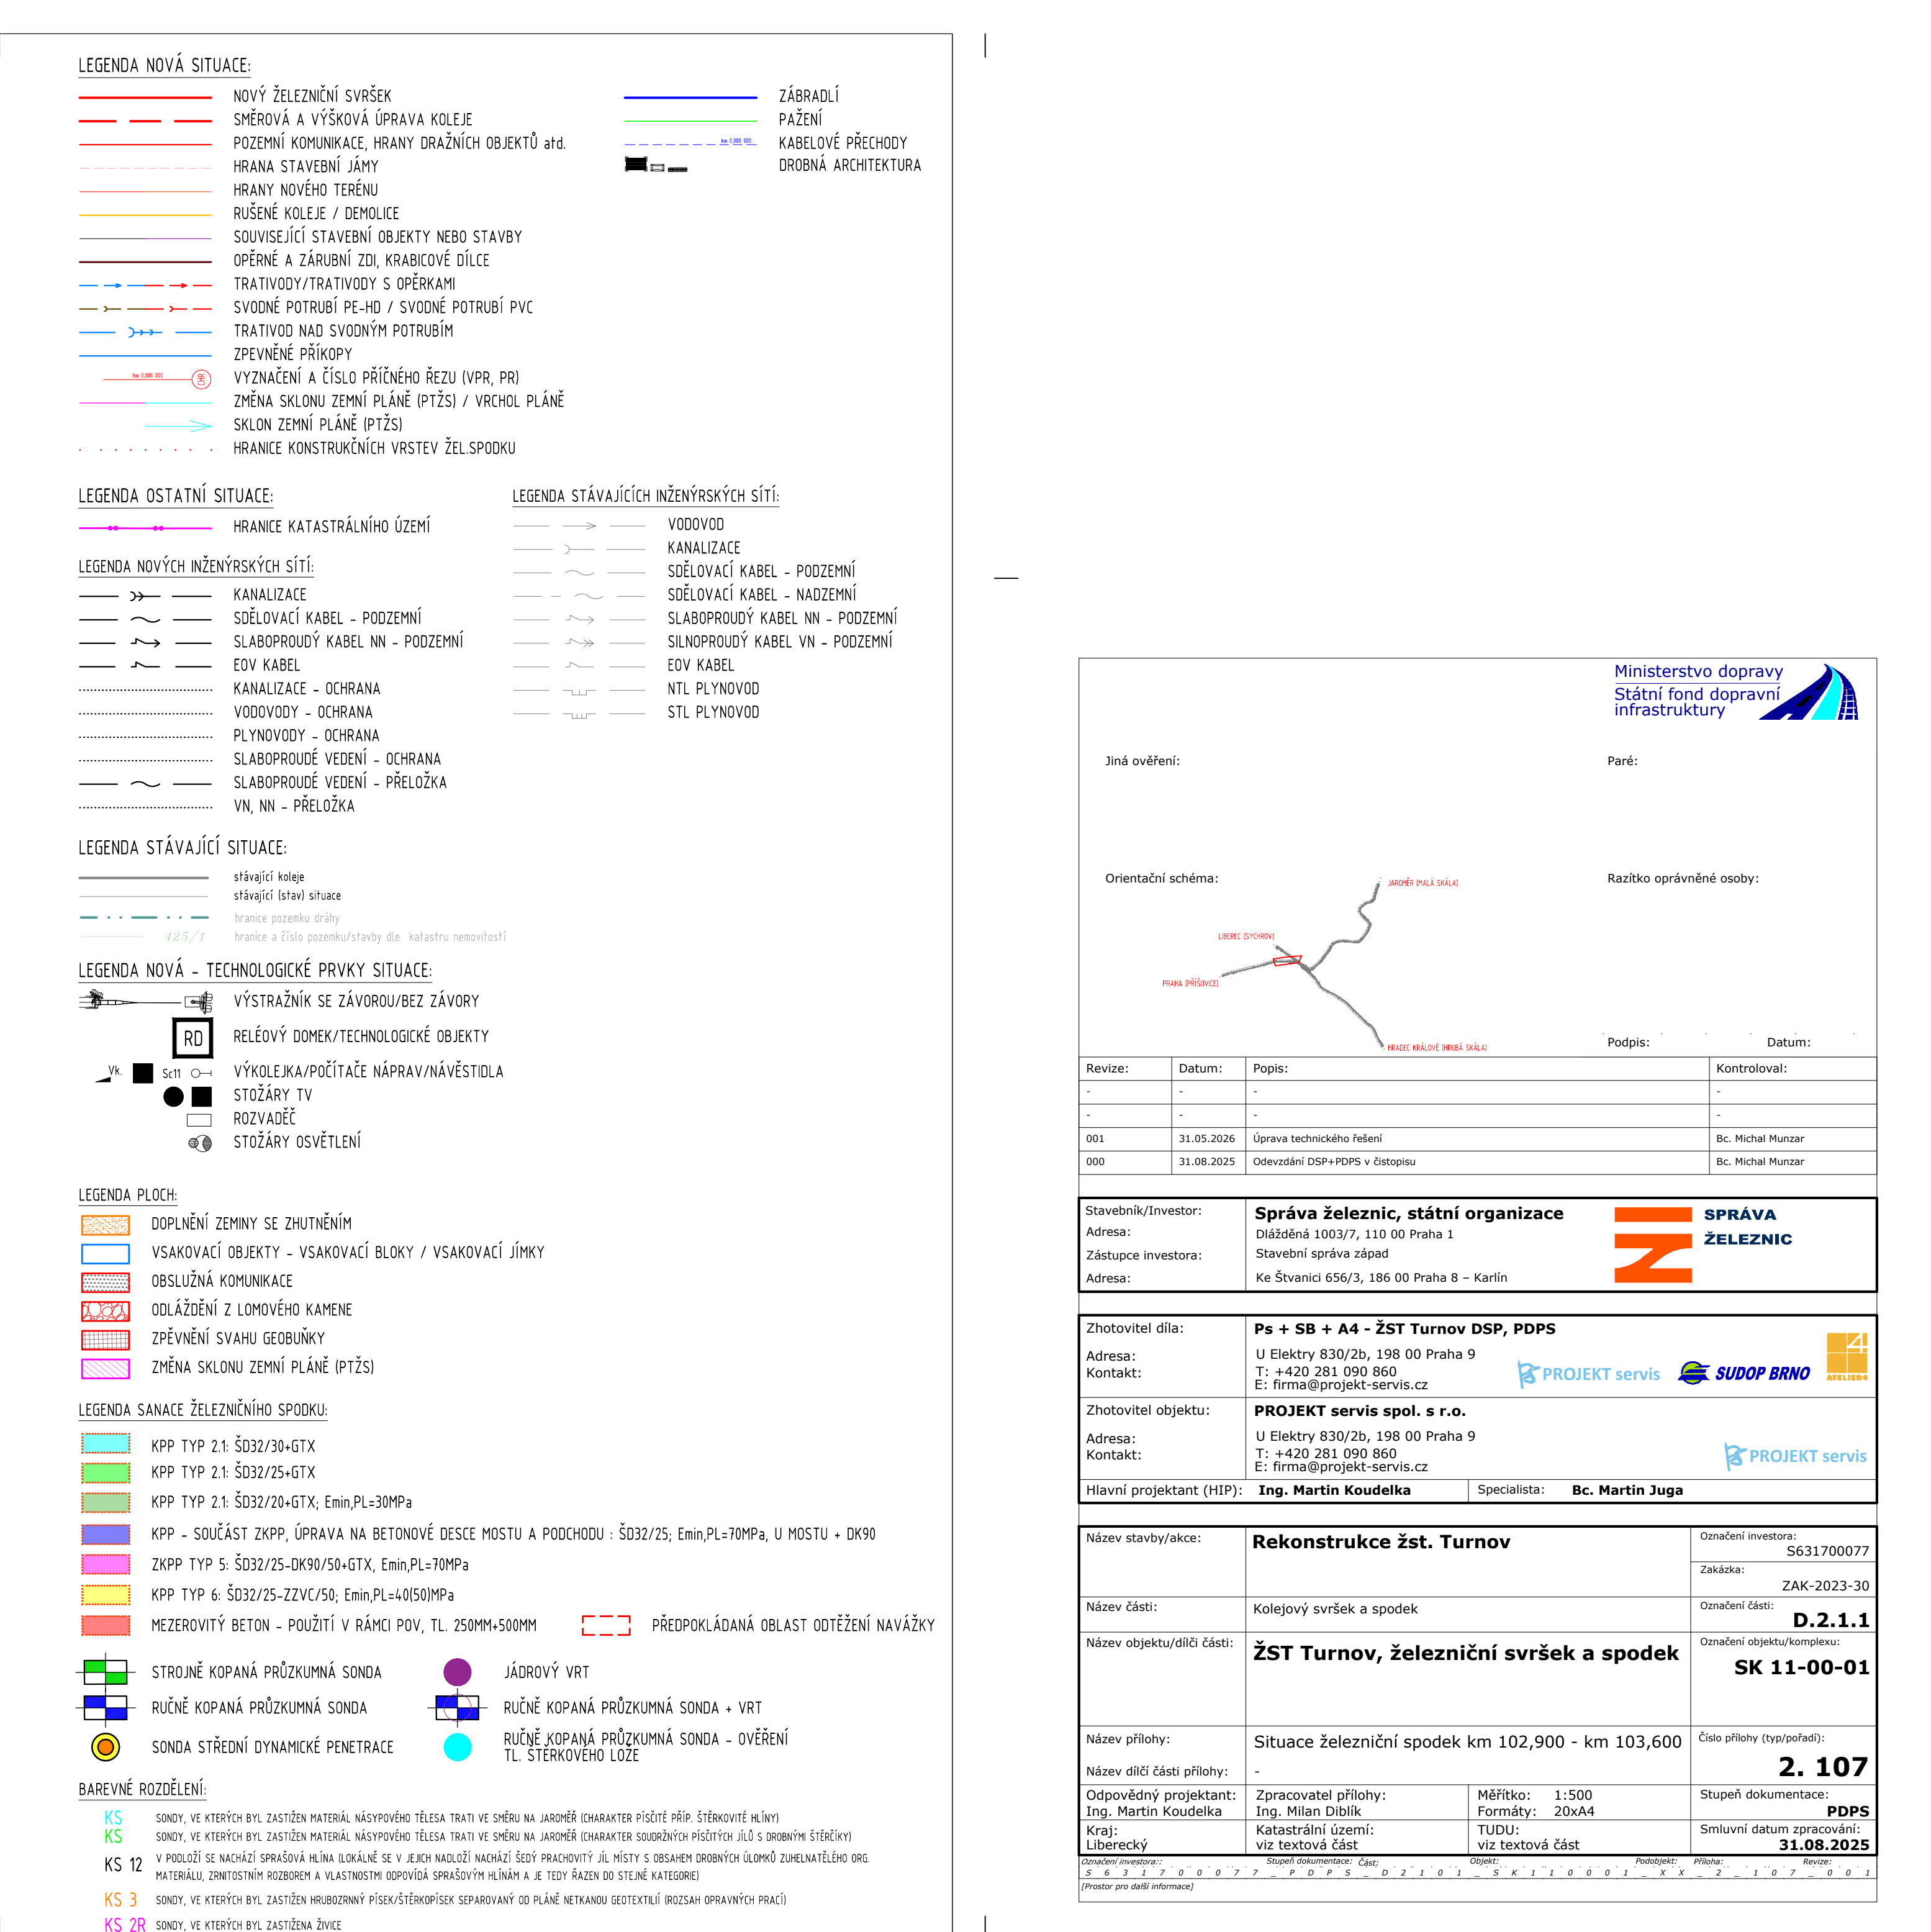


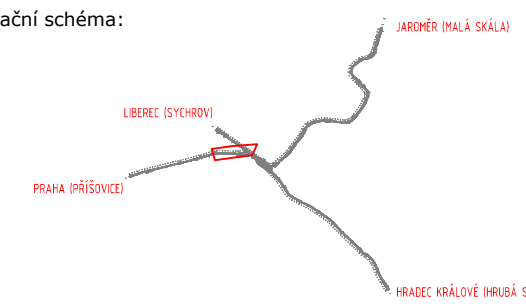

Ministerstvo dopravy Státní fond rozvoje infrastruktury 							
Jiná ověření:		Paně:					
Orientační schéma:		Razisková oprávněná osoba:					
							
Vizite:	Datum:	Popis:	Podpis:	Datum:			
-	-	-	-	-			
31.05.2026	Úprava technického řešení	Bc. Michal Muszar					
31.08.2025	Ověřování DSP + POPS v úseku	Bc. Michal Muszar					
vevtebník / Investor:	Správa železnic, státní organizace		SPRAVA ŽELEZNIC				
resa:	Diářská 103/7, 110 00 Praha 1						
stavební investora:	Statistik správa západ						
resa:	Ke Švábenici č.66/3, 186 00 Praha B – Karlín						
otavatel dila:	Ps + SB + A4 - ZŠT Turnov DSP, PDPS						
resa:	U Elektry 830/2b, 198 00 Praha 9 T: +420 281 090 860 E: firma@projekt-servis.cz						
otavatel objektu:	PROJEKT servis spol. s r.o. U Elektry 830/2b, 198 00 Praha 9 T: +420 281 090 860 E: firma@projekt-servis.cz						
vlní projektant (HIP):	Ing. Martin Koudelek		Specialista: Bc. Martin Jaga				
ev stavby / akce:	Rekonstrukce žšt. Turnov		Označení investora: Zadávací: S631700077 Označení částí: ZAK-2023-30 Označení objekty/komponenty: D.2.1.1 SK 11-00-01				
ev částí:	Kolejový svršek a spodek						
ev objektu(dílů) části:	ZŠT Turnov, železniční svršek a spodek						
ev přílohy:	Situaace železničního spodeku km 102,900 - km 103,600		Číslo přílohy (vyplněné): 2. 107				
ev dílů části přílohy:	-						
povědný projektant:	Zpracovatel přílohy: Mg. Milan Džábek Katadrární území: Všitková část		Měřítka: 1 : 500 Formát: A4 TUDEL:	Stupeň dokumentace: PDPS Smluvní datum zpracování: 31.08.2025			
erický							
Pro předání informací První strana Strana První strana							