


Legenda:

EY – kabel TCEKPFLEY (párováný, průměr žily 1,0 mm)

ZE – kabely nové TCEKPFLEZE (párováné, průměr žily 1,0 mm), mají plošně uzemněné v KO, RD, úSv KO, RD, úS

ÚPN – ústředna počítačů náprav

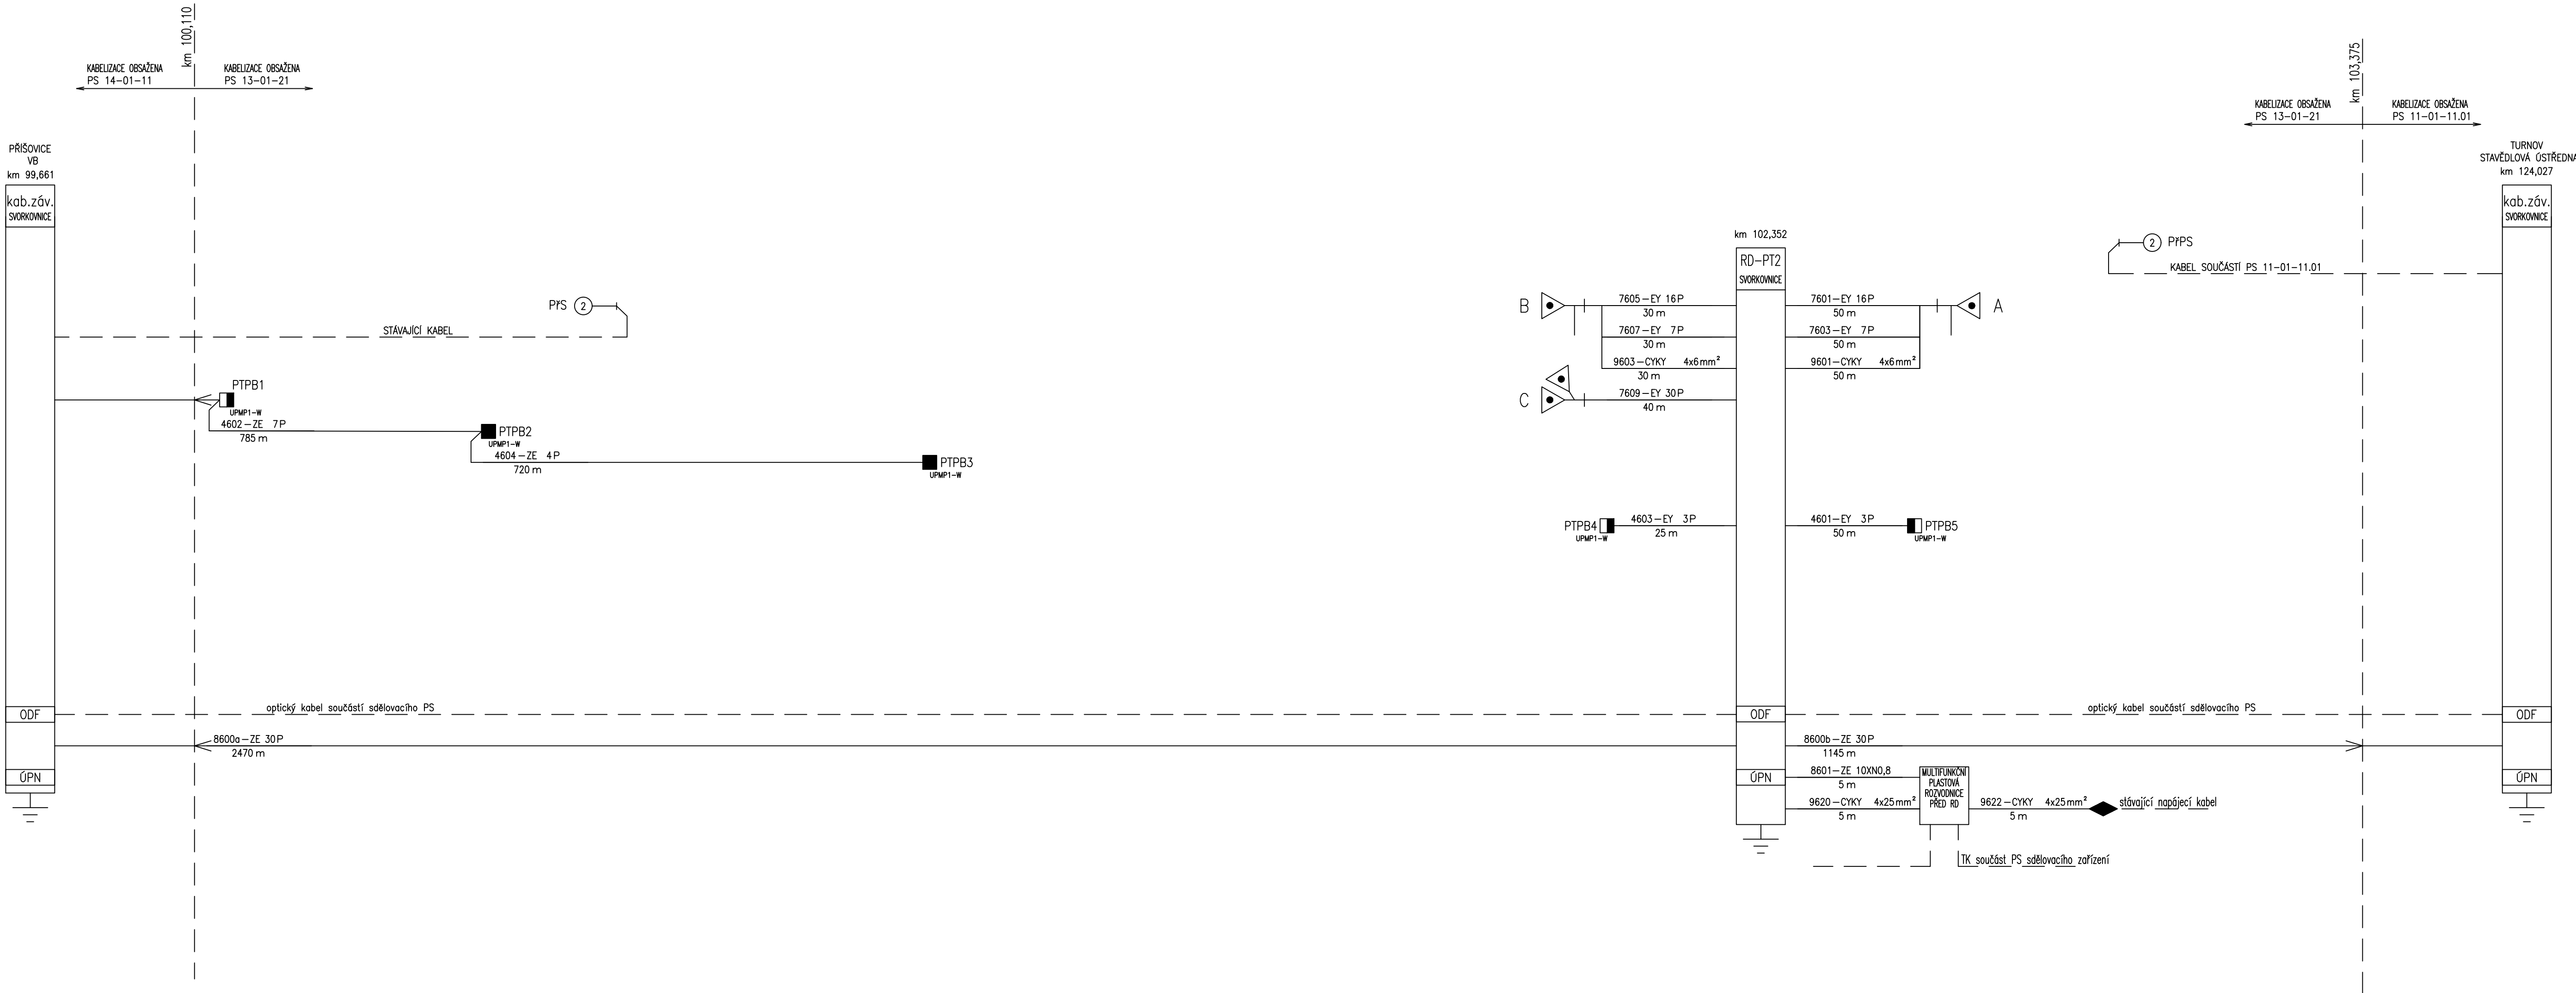

Ministerstvo dopravy Státní fond dopravní infrastruktury	
Jiná ověření:	Paré:
Orientační schéma:	Razítko oprávněné osoby:
Podpis: Datum:	
Revize:	Datum:
-	-
-	-
-	-
000	31.08.2025
Odevzdání DSP+PDPS v čistopisu	
Martin Kadla	
Stavebník/Investor:	Správa železnic, státní organizace
Adresa:	Diážděná 1003/7, 110 00 Praha 1
Zástupce investora:	Stavební správa západ
Adresa:	Ke Štvanici 656/3, 186 00 Praha 8 – Karlín
Zhotovitel díla:	Ps + SB + A4 - ŽST Turnov DSP, PDPS
Adresa:	U Elektry 830/2b, 198 00 Praha 9
Kontakt:	T: +420 281 090 860 E: firma@projekt-servis.cz
Zhotovitel objektu:	SUDOP BRNO, spol. s r.o.
Adresa:	Kounicova 688/26, Veveří, 602 00 Brno
Kontakt:	T: +420 972 625 804 E: sudop@sudop-brno.cz
Hlavní projektant (HIP):	Ing. Martin Koudełka
Specialista:	Ing. Miroslav Šerý
Název stavby/akce:	Rekonstrukce žst. Turnov
Název části:	Staniční zabezpečovací zařízení
Název objektu/díle části:	Příšovice - Turnov, definitivní TZZ
Název přílohy:	Schéma kabelů
Název dílčí části přílohy:	-
Odpovědný projektant:	Ing. David Full
Kraj:	Liberecký
Stupeň dokumentace: PDPS	
Smluvní datum zpracování: 31.08.2025	
31.08.2025	
(Přetor pro další informace)	