


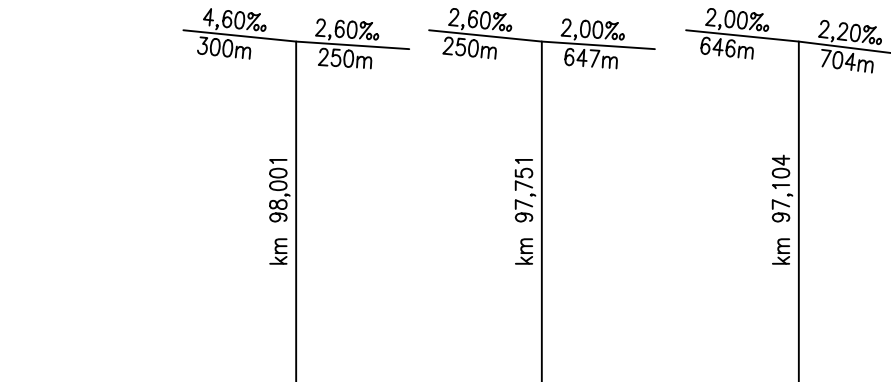
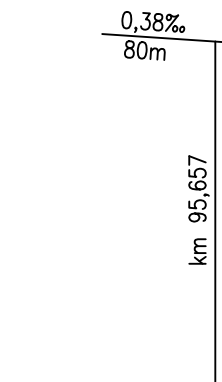
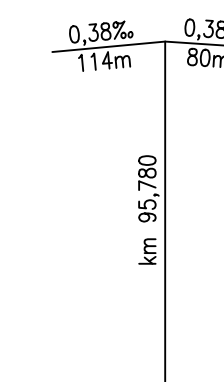


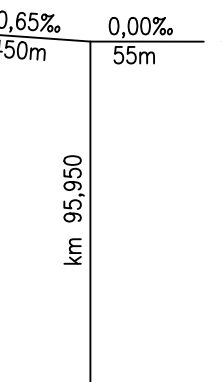

OSTROŽSKÁ NOVÁ VES L.Z.
(P7956) km 96,890

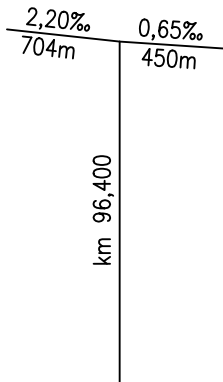

ŽST OSTROŽSKÁ NOVÁ VES

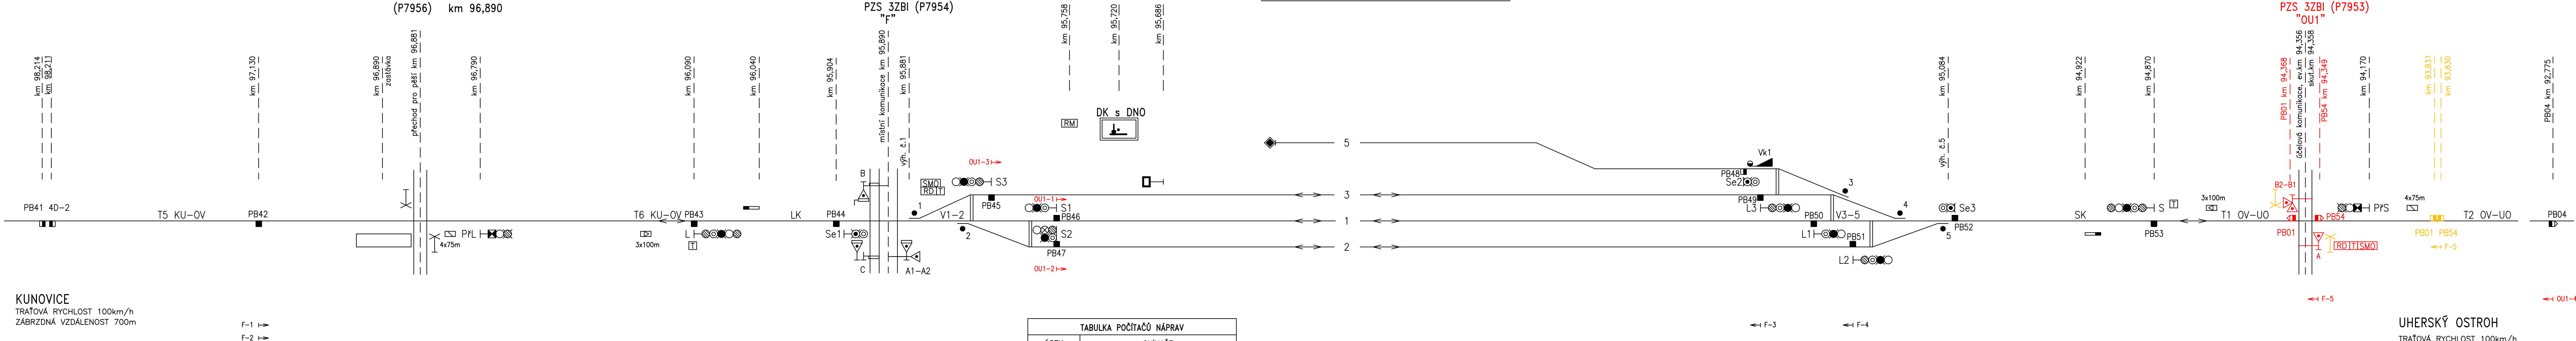

KUNOVICE
TRAŤOVÁ RYCHLOST 100km/h
ZÁBRZDNÁ VZDÁLENOST 700m

TABULKA NÁVĚSTIDEL	
Název	km
P41	96,790
L	96,090
S1	95,773
S2	95,773
S3	95,808
Se1	95,903

TABULKA VÝHYBEK											
ČÍSLO	km	DRUH	ŽEL. SVRŠEK	POMĚR	POLOMĚR OBL.	SMĚR	POLOHA VÝM.	DRUH PRAŽCE	PŘESTAVNIK	ZÁVĚR	SNÍMAČ
1	95,881	J	T	1:9	300	L	p	dřevo	elmot. roz.	hřkový	—
2	95,844	J	T	1:9	300	P	p	dřevo	elmot. roz.	hřkový	—
3	95,161	J	S49	1:9	300	L	p	dřevo	elmot. roz.	hřkový	—
4	95,117	J	T	1:9	300	P	p	dřevo	elmot. roz.	hřkový	—
5	95,084	J	T	1:9	300	L	l	dřevo	elmot. roz.	hřkový	—
Vk1	95,225								elmot.		

TABULKA POČÍTAČŮ NÁPRAV	
ÚSEK	SNÍMAČE
T5 KU-OV	PB41, PB42
T6 KU-OV	PB42, PB43
LK	PB43, PB44
V1-2	PB44, PB45, PB46, PB47
3K	PB45, PB49
1K	PB46, PB50
2K	PB47, PB51
V3-5	PB48, PB49, PB50, PB51, PB52
SK	PB52, PB53

TABULKA RYCHLOSTÍ			
NA/Z KOLEJE	ROZHODUJÍCÍ VÝHYBKY	RYCHLOST OD/DO	
3	Kunovic	40	40
1		100	100
2		40	40

TABULKA NÁVĚSTIDEL	
Název	km
L1	95,187
L2	95,157
S	94,870
P45	94,170
Se2	95,228
Se3	95,083

TABULKA POČÍTAČŮ NÁPRAV	
Úsek	snímače
T1 OV-UO	PB53, PB54

UHERSKÝ OSTROH
TRAŤOVÁ RYCHLOST 100km/h
ZÁBRZDNÁ VZDÁLENOST 700m

Legenda:
— nově prvky
— rušené prvky

3	20.9.2023	Změna zabezpečení PZS km 94,356. Ing. Lanča, Signal Projekt s.r.o.
2	25.7.2017	Zrušení přejezdu v km 96,563 (P7955) a na PZZ v km 95,875 (P7954) doplněna závora na chodník. Zdeněk Holásek SB Projekt s.r.o.
1	17.9.2012	
Revize č.	Datum	Změna

Signal Projekt, s.r.o., Vojtova 7, 602 00 Brno
Pracoviště Olomouc, Sladkovského 2, 772 00 OLOMOUČ

tel.: 585 153 038
fax: 585 153 035

Investor	SŽDC, s.o., Prvního pluku 367/5, 186 00 PRAHA 8
ODPOVĚDNÝ PROJEKTANT PS	Ing. Kryl Stanislav
NAVŘEL, VYPRACOVAL	Ing. Kryl Stanislav
SUBODAVATEL	
KRAJ: Zlínský	Podlehný OÚ: Uherský Ostroh
Název dílčí části přílohy:	ÚČEL: Projekt
DATUM	11/2005
FORMÁT	6x44
MĚŘITIVO	2302 28
ČÁST	D.1
PŘÍLOHA	0201

3	20.9.2023	Změna zabezpečení PZS km 94,356. Ing. Lanča, Signal Projekt s.r.o.
2	25.7.2017	Zrušení přejezdu v km 96,563 (P7955) a na PZZ v km 95,875 (P7954) doplněna závora na chodník. Zdeněk Holásek SB Projekt s.r.o.
1	17.9.2012	
Revize č.	Datum	Změna

Název stavby/akce:	Zvýšení bezpečnosti na přejezdu v km 94,356 (P7953) trati Brno – Vlárský průsmyk	Osazení investora: S622100102
Název části:	Přejezdové zabezpečovací zařízení (PZZ)	Zakázka: 23-037-35-211
Název objektu/díle části:	Zabezpečovací zařízení (PZS) P7953 v km 94,356	Osazení části: D.1.1.3
Název přílohy:	Situční schéma ŽST Ostrožská Nová Ves	Osazení objektu/komplexu: PS 01-01-31
Název díle části přílohy:	-	Číslo přílohy (typ/pořadí): 2. 200
Odpovědný projektant:	Ing. Jan Lanča	Stupeň dokumentace: DUSP+PDPS
Kraj:	Zlínský	Smluvní datum zpracování: 20.11.2023
Označení investora: S 6 2 2 1 0 0 1 0 2 - P 0 1 P S - 0 1 1 0 3 - P S 0 1 0 1 1 3 1 2 - K X - 2 - 2 0 0 - 0 0 0 (Prostor pro další informace)		