


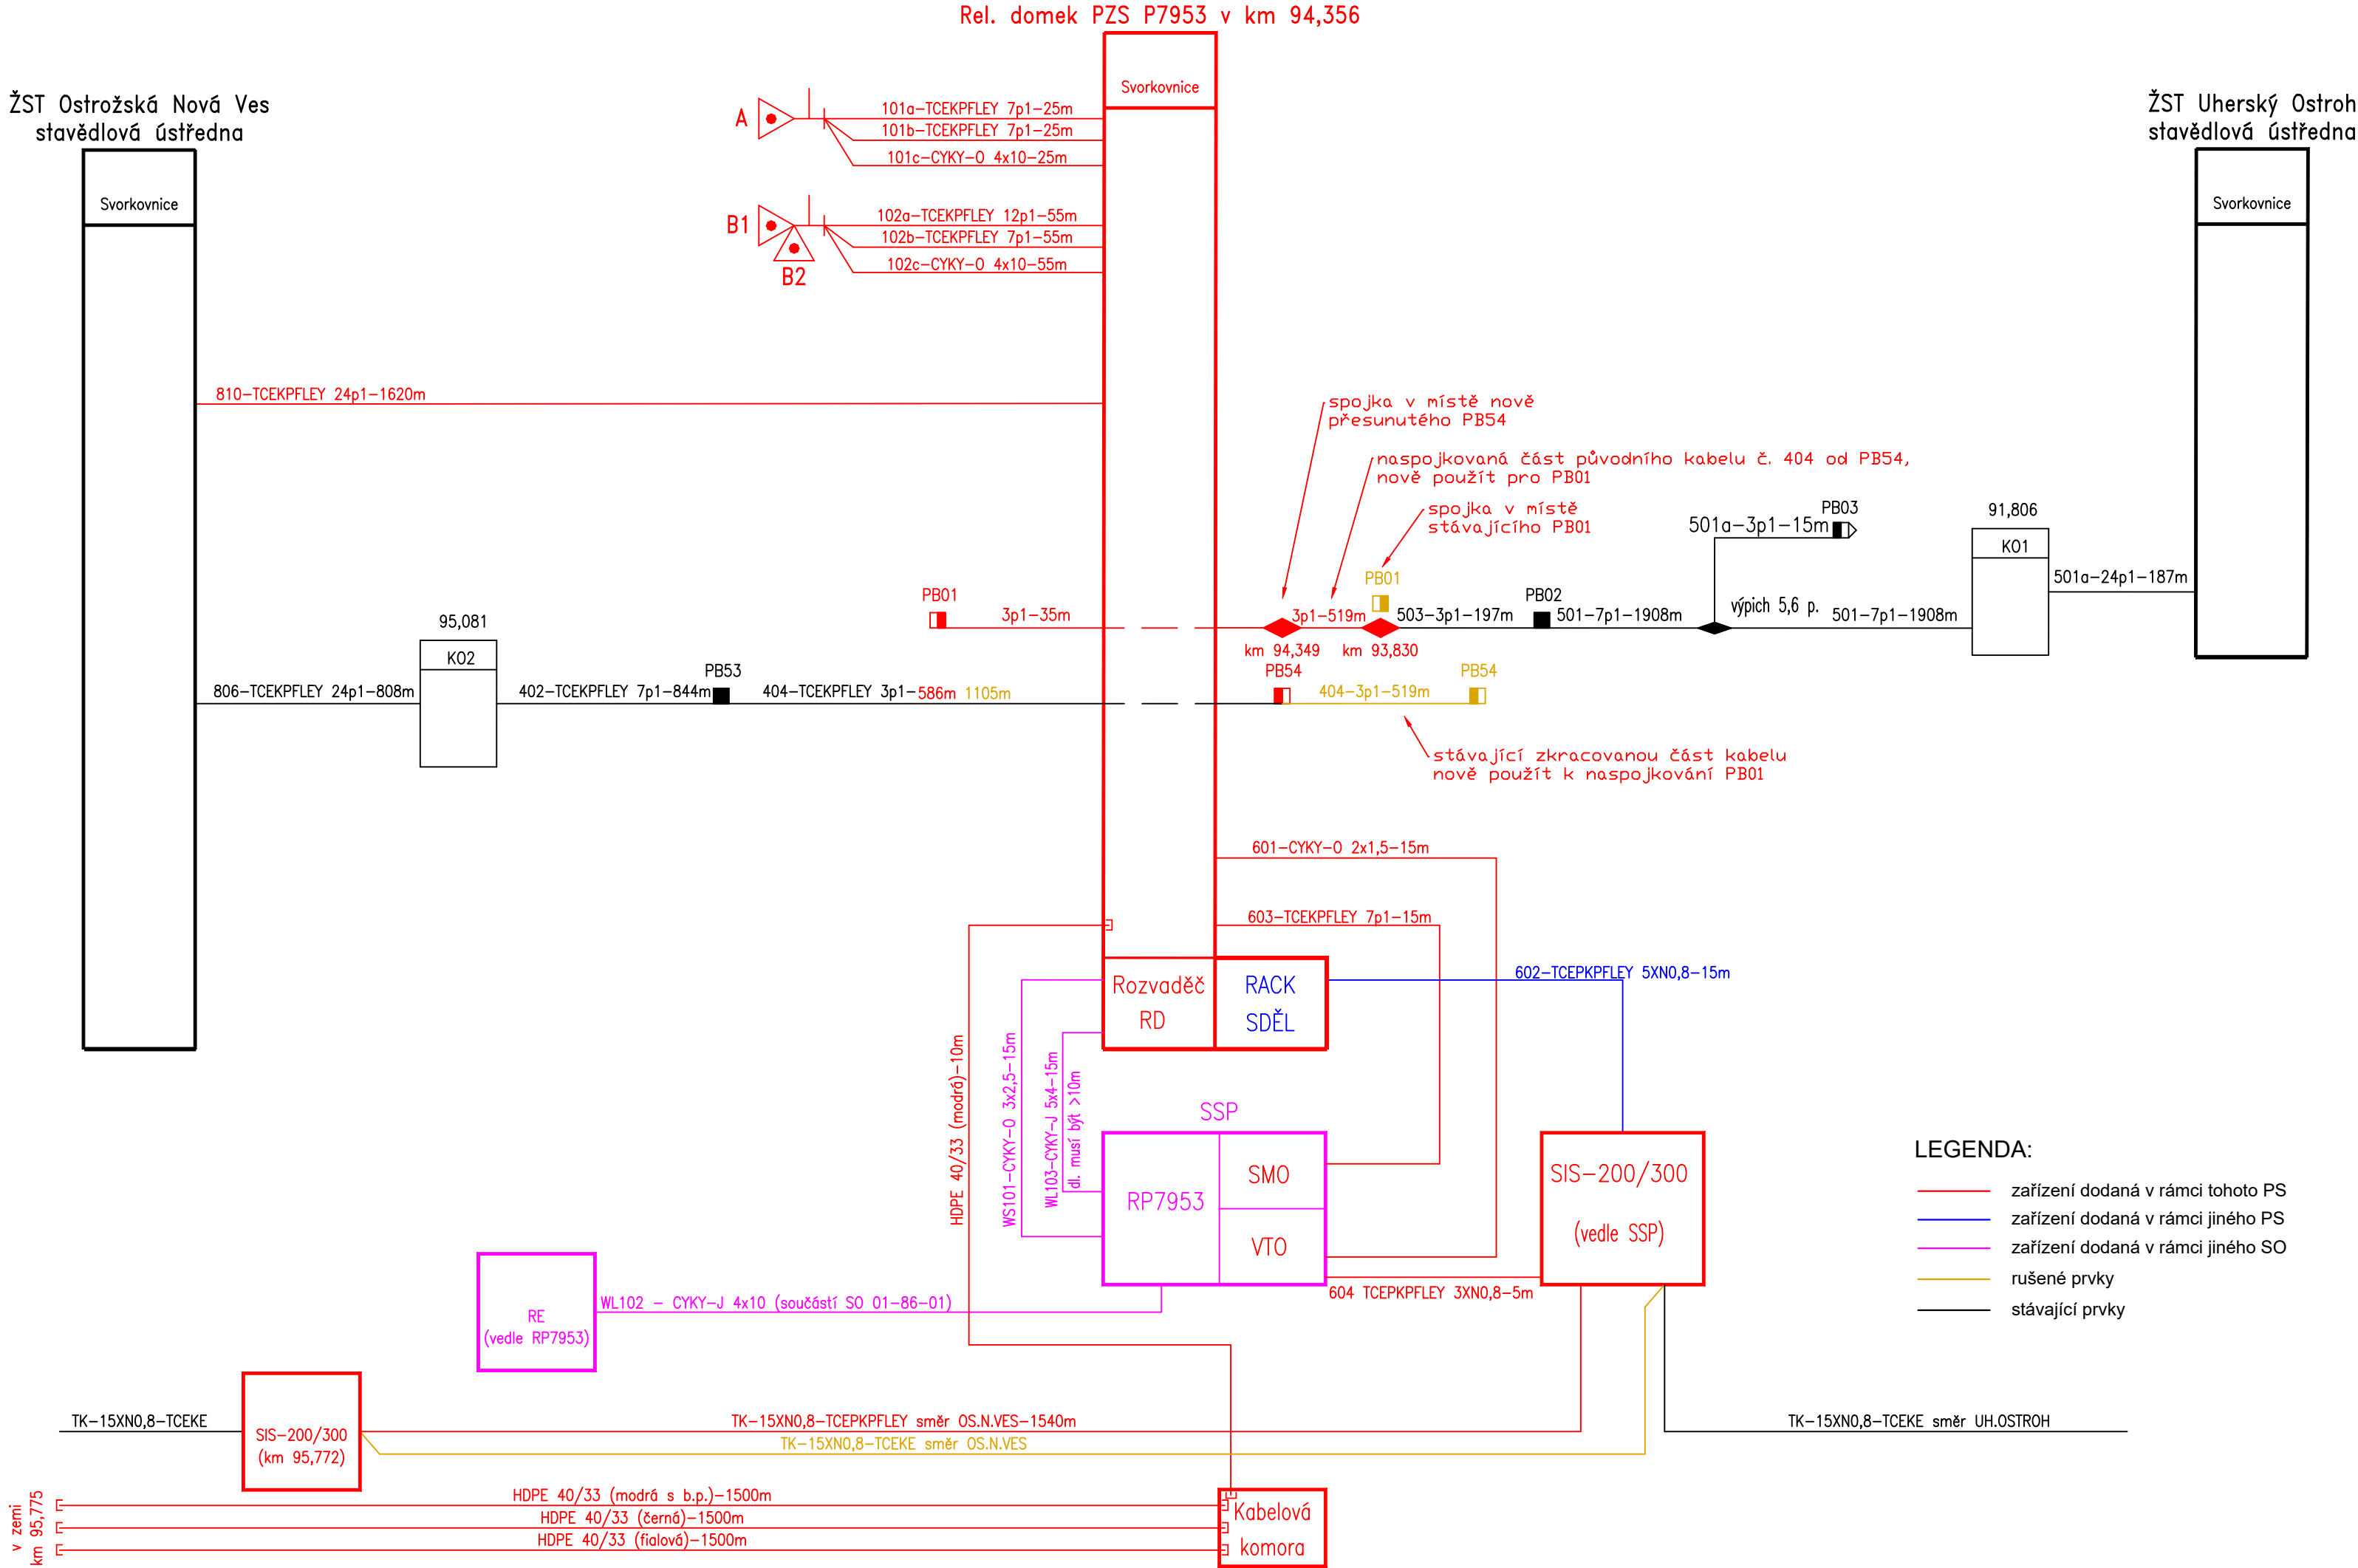

Ministerstvo dopravy Státní fond dopravní infrastruktury			
Jiná ověření:		Paré:	
Orientační schéma:		Razítko oprávněné osoby:	
Podpis:		Datum:	
Revize:	Datum:	Popis:	Kontroloval:
000	20.11.2023	Definitivní odevzdání dokumentace	Ing. Jan Lanča
Stavebník/Investor:		Správa železnic, státní organizace	
Adresa:		Dlážděná 1003/7, 110 00 Praha 1	
Zástupce investora:		Stavební správa východ	
Adresa:		Nerudova 1, 779 00 Olomouc	
Zhotovitel díla:		Signal Projekt s.r.o.	
Adresa:		Václavská 55, 639 00 Brno	
Kontakt:		T: +420 543 233 962 E: projekce@signalprojekt.cz	
Zhotovitel části/objektu:		Signal Projekt s.r.o.	
Adresa:		Václavská 55, 639 00 Brno	
Kontakt:		T: +420 543 233 962 E: projekce@signalprojekt.cz	
Hlavní projektant (HIP):		Ing. Jan Lanča	Specialista: Mgr. Radek Böhm
Název stavby/akce:		Zvýšení bezpečnosti na přejezdu v km 94,356 (P7953) trati Brno – Vlárský průsmyk	Označení investora: S622100102
Název části:		Přejezdové zabezpečovací zařízení (PZZ)	Zakázka: 23-037-35-211
Název objektu/díle části:		Zabezpečovací zařízení (PZS) P7953 v km 94,356	Označení části: D.1.1.3
Název přílohy:		Schématický kabelový plán	Označení objektu/komplexu: PS 01-01-31
Název dílčí části přílohy:		-	Číslo přílohy (typ/pořadí): 2. 801
Odpovědný projektant:		Zpracovatel přílohy: Ing. Jan Lanča	Měřítko: - Formáty: 3 x A4
Kraj:		Katastrální území: viz část A, Průvodní zpráva	TUDU: 2302 28
Označení investora:		Stupeň dokumentace: Část:	Objekt:
S 6 2 2 1 0 0 1 0 2		- P D P S - 0 1 1 0 3	- P S 0 1 0 1 3 1 - X X
[Prostor pro další informace]		Podoblast:	Příloha:
		- 2 - 8 0 1 - 0 0 0	Revize: