

Zvýšení bezpečnosti na přejezdu v km 94,356 (P7953) trati Brno – Vlárský průmysk

SO 01-10-01 Železniční svršek P7953

Podélný profil

M 1:1000/100

Zlínský kraj
Chylice [716189]
Ostatní plocha - dráha

KRAJ
KATASTRÁLNÍ ÚZEMÍ
DRUH POZEMKU

PARAMETRY ZAKRUŽOVACÍCH OBLOUKŮ

NOVÁ NIVELETA TK
STÁVAJÍCÍ NIVELETA TK
ÚROVEŇ PTŽS = ÚROVEŇ ZP

PŘÍČNÉ POSUNY NOVÉ OSY

ROZDÍLY NIVELETY TK

KÓTY NOVÉ NIVELETY TK

KÓTY STÁVAJÍCÍ NIVELETY TK

SROVNÁVACÍ ROVINA

HEKTOMETRY

SMĚROVÉ POMĚRY

SKLONOVÉ POMĚRY


SKLADBA ŽEL. SVRŠKU

STANIČENÍ PŘÍČNÝCH ŘEZŮ
VZDÁLENOST PŘÍČNÝCH ŘEZŮ
ČÍSLA PŘÍČNÝCH ŘEZŮ

SKLADBA ŽEL. SPODKU

SKLON PTŽS

SKLON ZEMNÍ PLÁNĚ

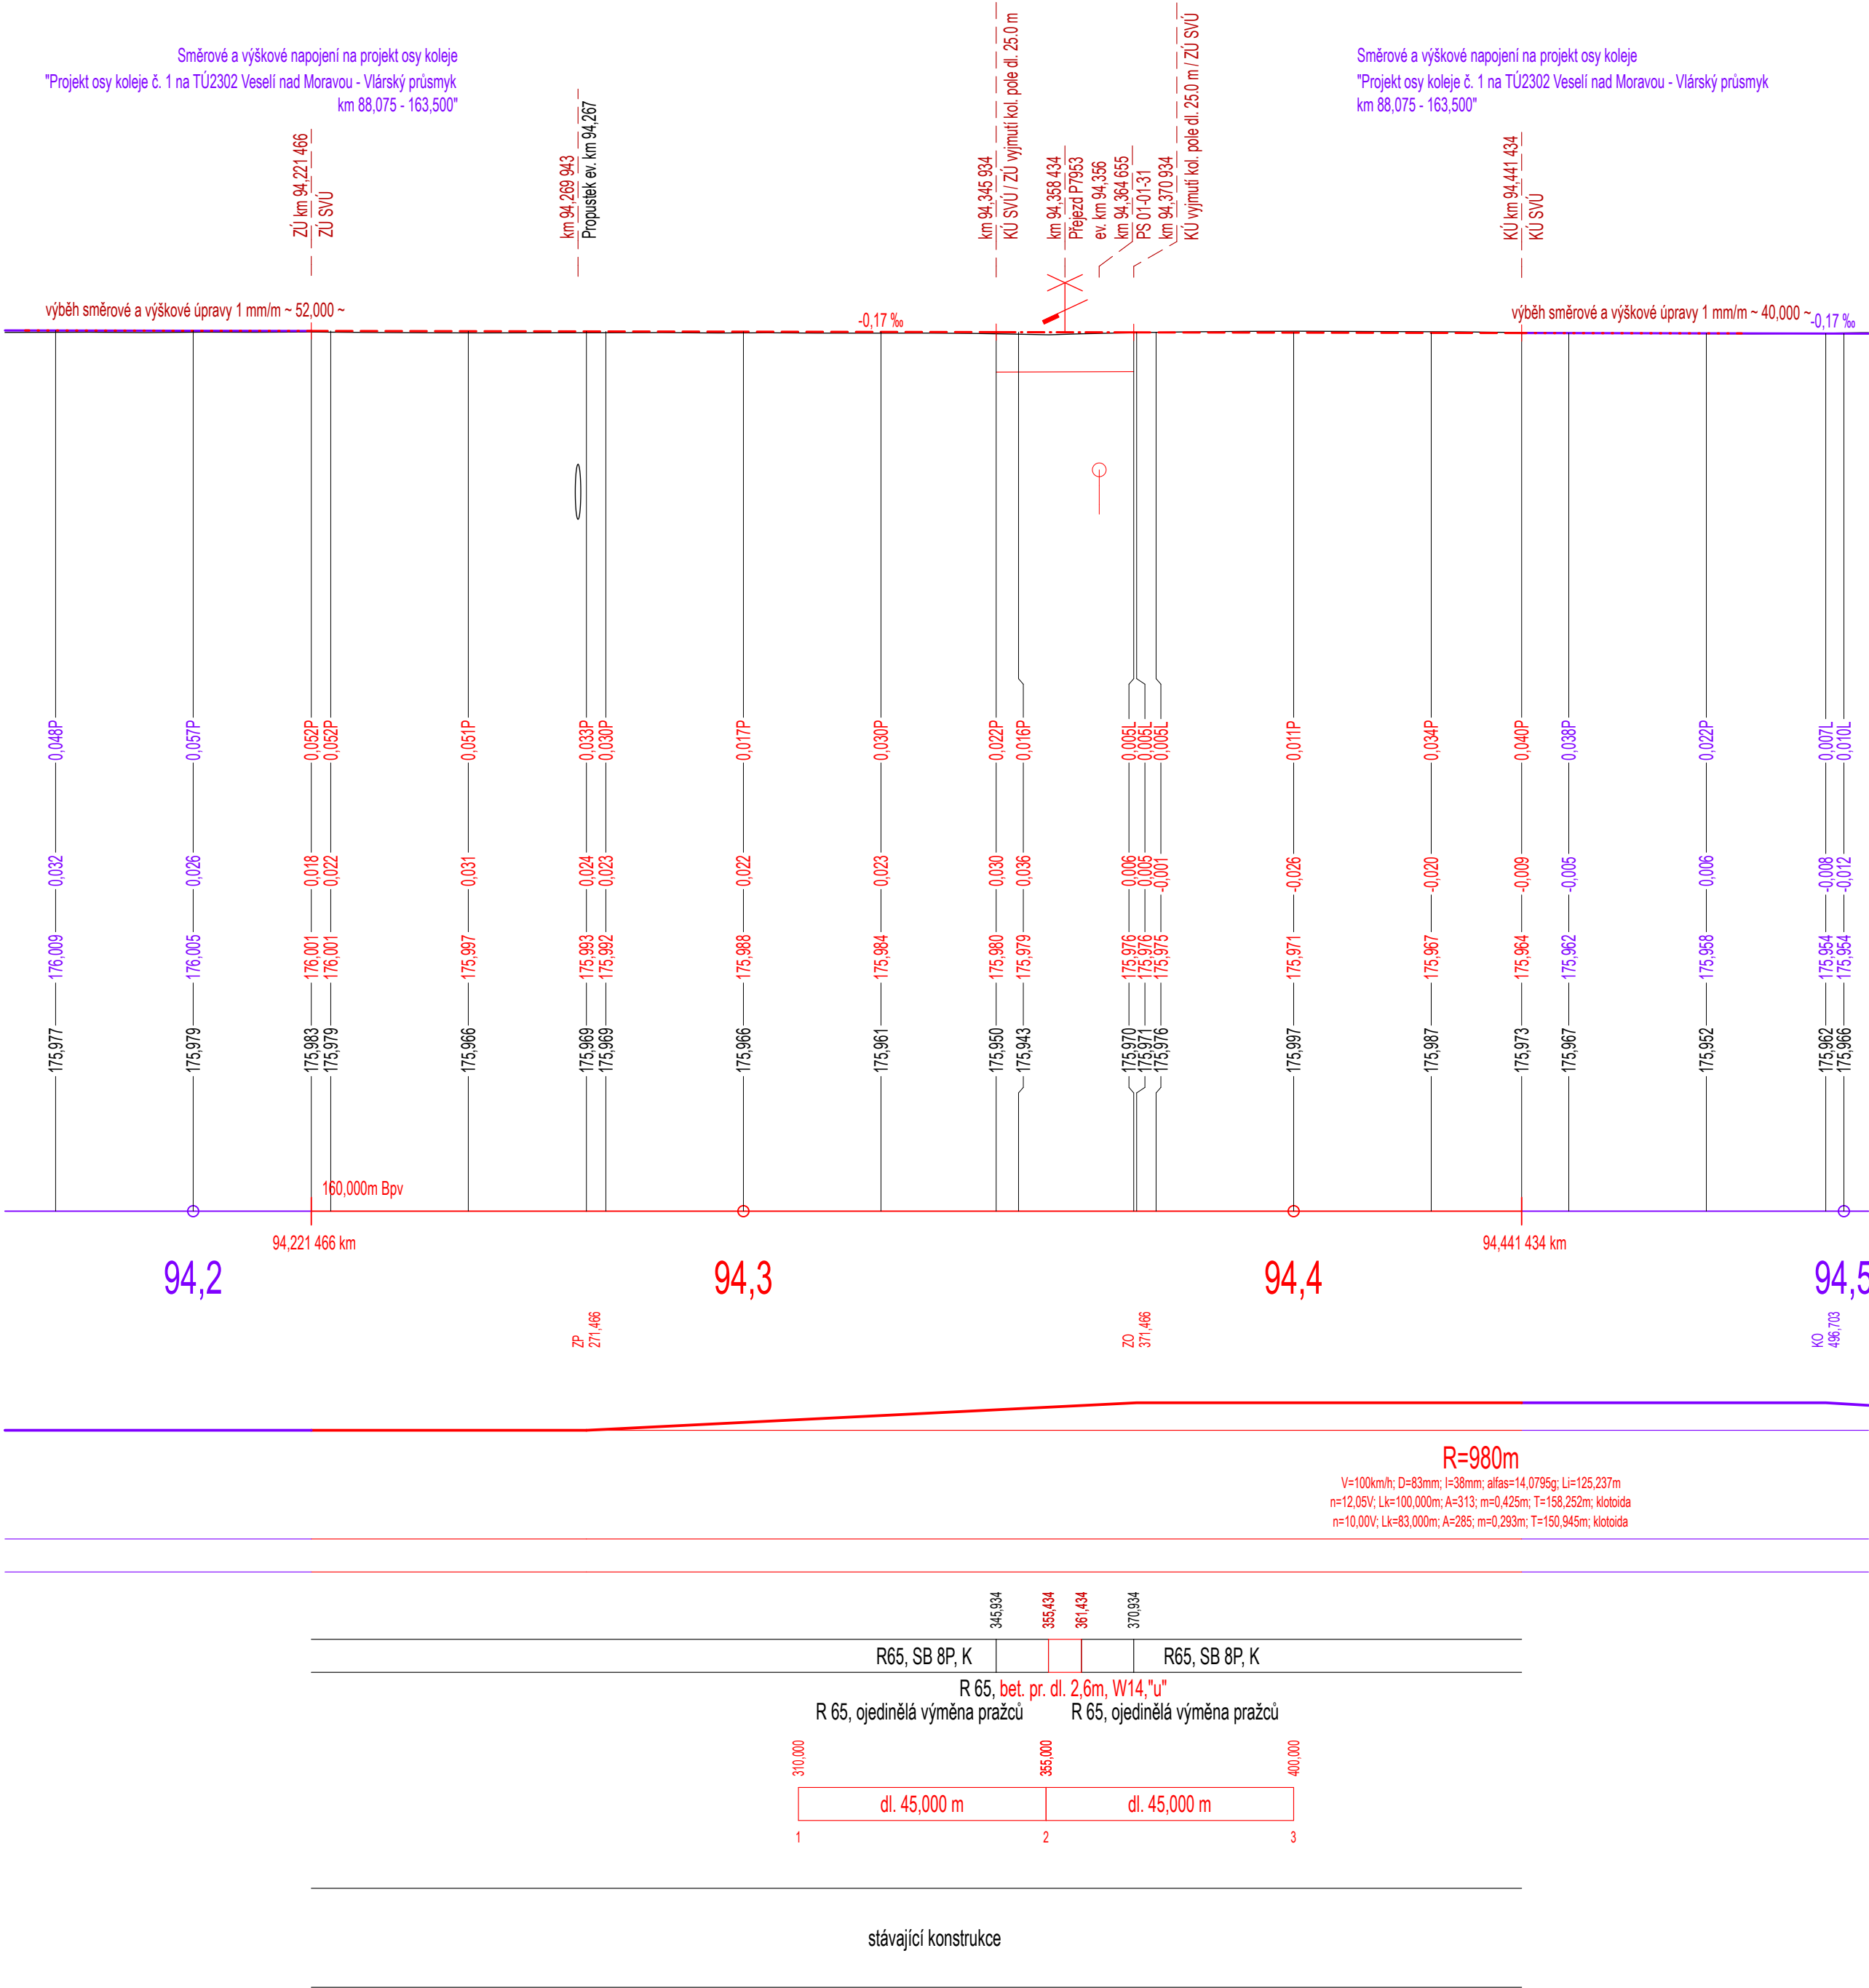

Ministerstvo dopravy Státní fond dopravní infrastruktury			
Jiná ověření:		Paré:	
Orientační schéma:		Razítko oprávněné osoby:	
		Podpis: Datum:	
Revize:	Datum:	Popis:	Kontroloval:
000	20.11.2023	Definitivní odevzdání dokumentace	Ing. Dominik Mojžíšek
Stavbník/Investor:		Správa železnic, státní organizace	SPRÁVA ŽELEZNIC
Adresa:		Dlážděná 1003/7, 110 00 Praha 1	
Zástupce investora:		Stavební správa východ	
Adresa:		Nerudova 1, 779 00 Olomouc	
Zhotovitel díla:		Signal Projekt s.r.o.	signal PROJEKT
Adresa:		Vídeňská 55, 639 00 Brno	
Kontakt:		T: +420 543 233 962 E: projekce@signalprojekt.cz	
Zhotovitel části/objektu:		EXprojekt s.r.o.	EXPROJEKT
Adresa:		Heršpická 758/13, 619 00 Brno	
Kontakt:		T: +420 533 312 000 E: info@exprojekt.cz	
Hlavní projektant (HIP):		Ing. Jan Lanča	Specialista: -
Název stavby/akce:		Zvýšení bezpečnosti na přejezdu v km 94,356 (P7953) trati Brno – Vlárský průsmyk	
Označení investora:		S622100102	
Název části:		Železniční svršek a spodek	Zakázka: 23-037-35-211
Název objektu/díleč části:		Železniční svršek P7953	Označení části: D.2.1.1
			Označení objektu/komplexu: SO 01-10-01
Název přílohy:		Podélný profil	Číslo přílohy (typ/pořadí): 2. 002
Název díleč části přílohy:		-	
Odpovědný projektant:		Zpracovatel přílohy: Ing. Josef Marek	Stupeň dokumentace: DUSP+PDPS
Kraj:		Katastrální území: viz část A. Průvodní zpráva	Smluvní datum zpracování: 20.11.2023
Zlínský			
Označení investora:		Stupeň dokumentace: Část:	Objekt:
S 6 2 2 1 0 0 1 0 0 2 -		P D P S - D 2 1 0 1 -	S O 0 1 1 0 0 1 -
[Prostor pro další informace]			X X - 2 - 0 0 2 - 0 0 0