


Zvýšení bezpečnosti na přejezdu v km 94,356 (P7953) trati Brno – Vlárský průmysk
SO 01-13-01 Železniční přejezd P7953

Situace
M 1:200

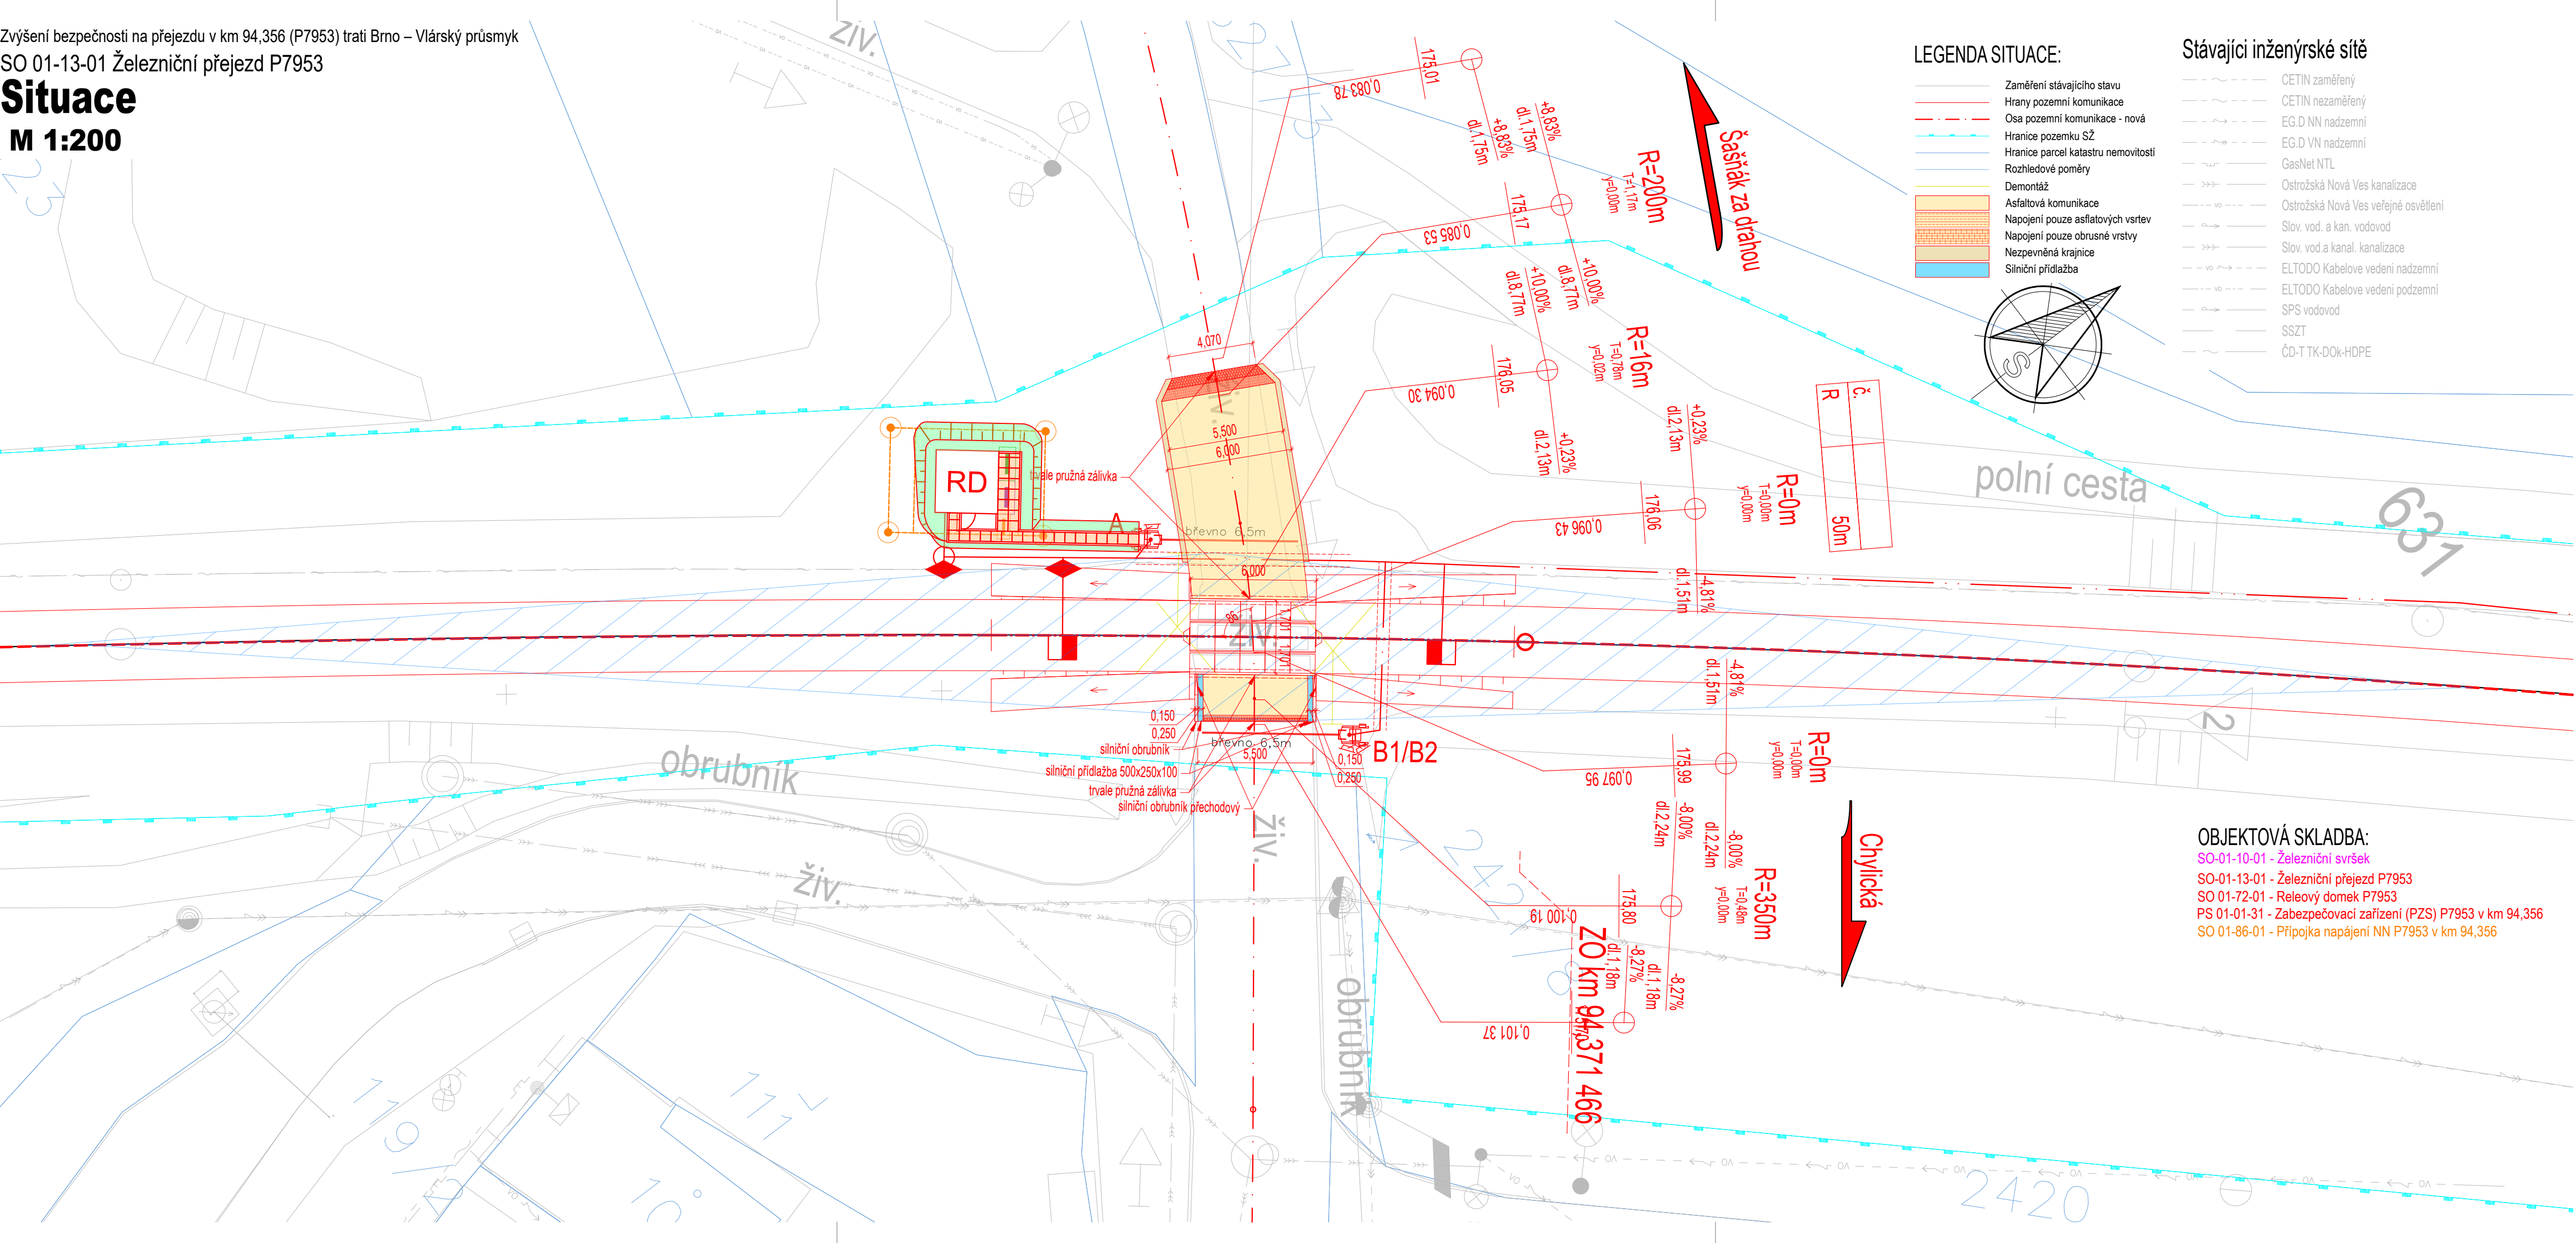

LEGENDA SITUACE:

- Zaměření stávajícího stavu
Hrany pozemní komunikace
Osa pozemní komunikace - nová
Hranice pozemku SŽ
Hranice parcel katastru nemovitostí
Rozhledové poměry
Demonitáž
Asfaltová komunikace
Napojení pouze asfaltových vrstev
Napojení pouze ohrubné vrstvy
Nezpevněná krajnice
Silniční přídlažba
- CETIN zaměřený
CETIN nezaměřený
EG.D NN nadzemní
EG.D VN nadzemní
GasNet NTL
Ostrožská Nová Ves kanalizace
Ostrožská Nová Ves veřejné osvětlení
Slov. vod. a kan. vodovod
Slov. vod.a kanál, kanalizace
ELTODO Kabelové vedení nadzemní
ELTODO Kabelové vedení podzemní
SPS vodovod
SSZT
ČD-T TK-DOK-HDPE

Stávající inženýrské sítě

- CETIN zaměřený
CETIN nezaměřený
EG.D NN nadzemní
EG.D VN nadzemní
GasNet NTL
Ostrožská Nová Ves kanalizace
Ostrožská Nová Ves veřejné osvětlení
Slov. vod. a kan. vodovod
Slov. vod.a kanál, kanalizace
ELTODO Kabelové vedení nadzemní
ELTODO Kabelové vedení podzemní
SPS vodovod
SSZT
ČD-T TK-DOK-HDPE

OBJEKTOVÁ SKLADBA:

- SO-01-10-01 - Železniční svršek
SO-01-13-01 - Železniční přejezd P7953
SO 01-72-01 - Releový domek P7953
PS 01-01-31 - Zabezpečovací zařízení (PZS) P7953 v km 94,356
SO 01-86-01 - Přípojka napájení NN P7953 v km 94,356

Ministerstvo dopravy Státní fond dopravní infrastruktury 			
Jiná ověření:		Paré:	
Orientační schéma:		Razítko oprávněné osoby:	
		Podpis: _____ Datum: _____	
Revize:	Datum:	Popis:	Kontroloval:
000	20.11.2023	Definitivní odevzdání dokumentace	Ing. Dominik Mojžíšek
Stavebník/Investor:		Správa železnic, státní organizace	
Adresa:		Dlážděná 1003/7, 110 00 Praha 1	
Zástupce investora:		Stavební správa východ	
Adresa:		Nerudova 1, 779 00 Olomouc	
		 SPRÁVA ŽELEZNIC	
Zhotovitel díla:		Signal Projekt s.r.o.	
Adresa:		Václavská 55, 639 00 Brno	
Kontakt:		T: +420 543 233 962 E: projekce@signalprojekt.cz	
			
Zhotovitel části/objektu:		EXprojekt s.r.o.	
Adresa:		Heršpická 758/13, 619 00 Brno	
Kontakt:		T: +420 533 312 000 E: info@exprojekt.cz	
			
Hlavní projektant (HIP):		Ing. Jan Lanča	Specialista: -
Název stavby/akce:	Zvýšení bezpečnosti na přejezdu v km 94,356 (P7953) trati Brno – Vlárský průmysk		Označení investora: S622100102
Název části:	Přejezdy a přechody		Zakázka: 23-037-35-211
Název objektu/díle části:	Železniční přejezd P7953		Označení části: D.2.1.3
			Označení objektu/komplexu: SO 01-13-01
Název přílohy:	Situace		Číslo přílohy (typ/pořadí): 2. 001
Název díle části přílohy:	-		
Odpovědný projektant:	Zpracovatel přílohy:	Měřítko:	Stupeň dokumentace:
Ing. Dominik Mojžíšek	Ing. Josef Marek	1:200	DUSP+PDPS
Kraj:	Katastrální území:	Formáty:	Smluvní datum zpracování:
Zlínský	viz část A. Průvodní zpráva	4 x A4	20.11.2023
Označení investora:	Stupeň dokumentace:	Část:	Objekt:
S 6 2 2 1 0 0 1 0 2	-	P D P S -	D 2 1 0 3
		S 0 0 1 1 3 0 1	X X
		- 2 -	0 0 1 - 0 0 0
Příloha: _____ Revize: _____			
(Prostor pro další informace)			