


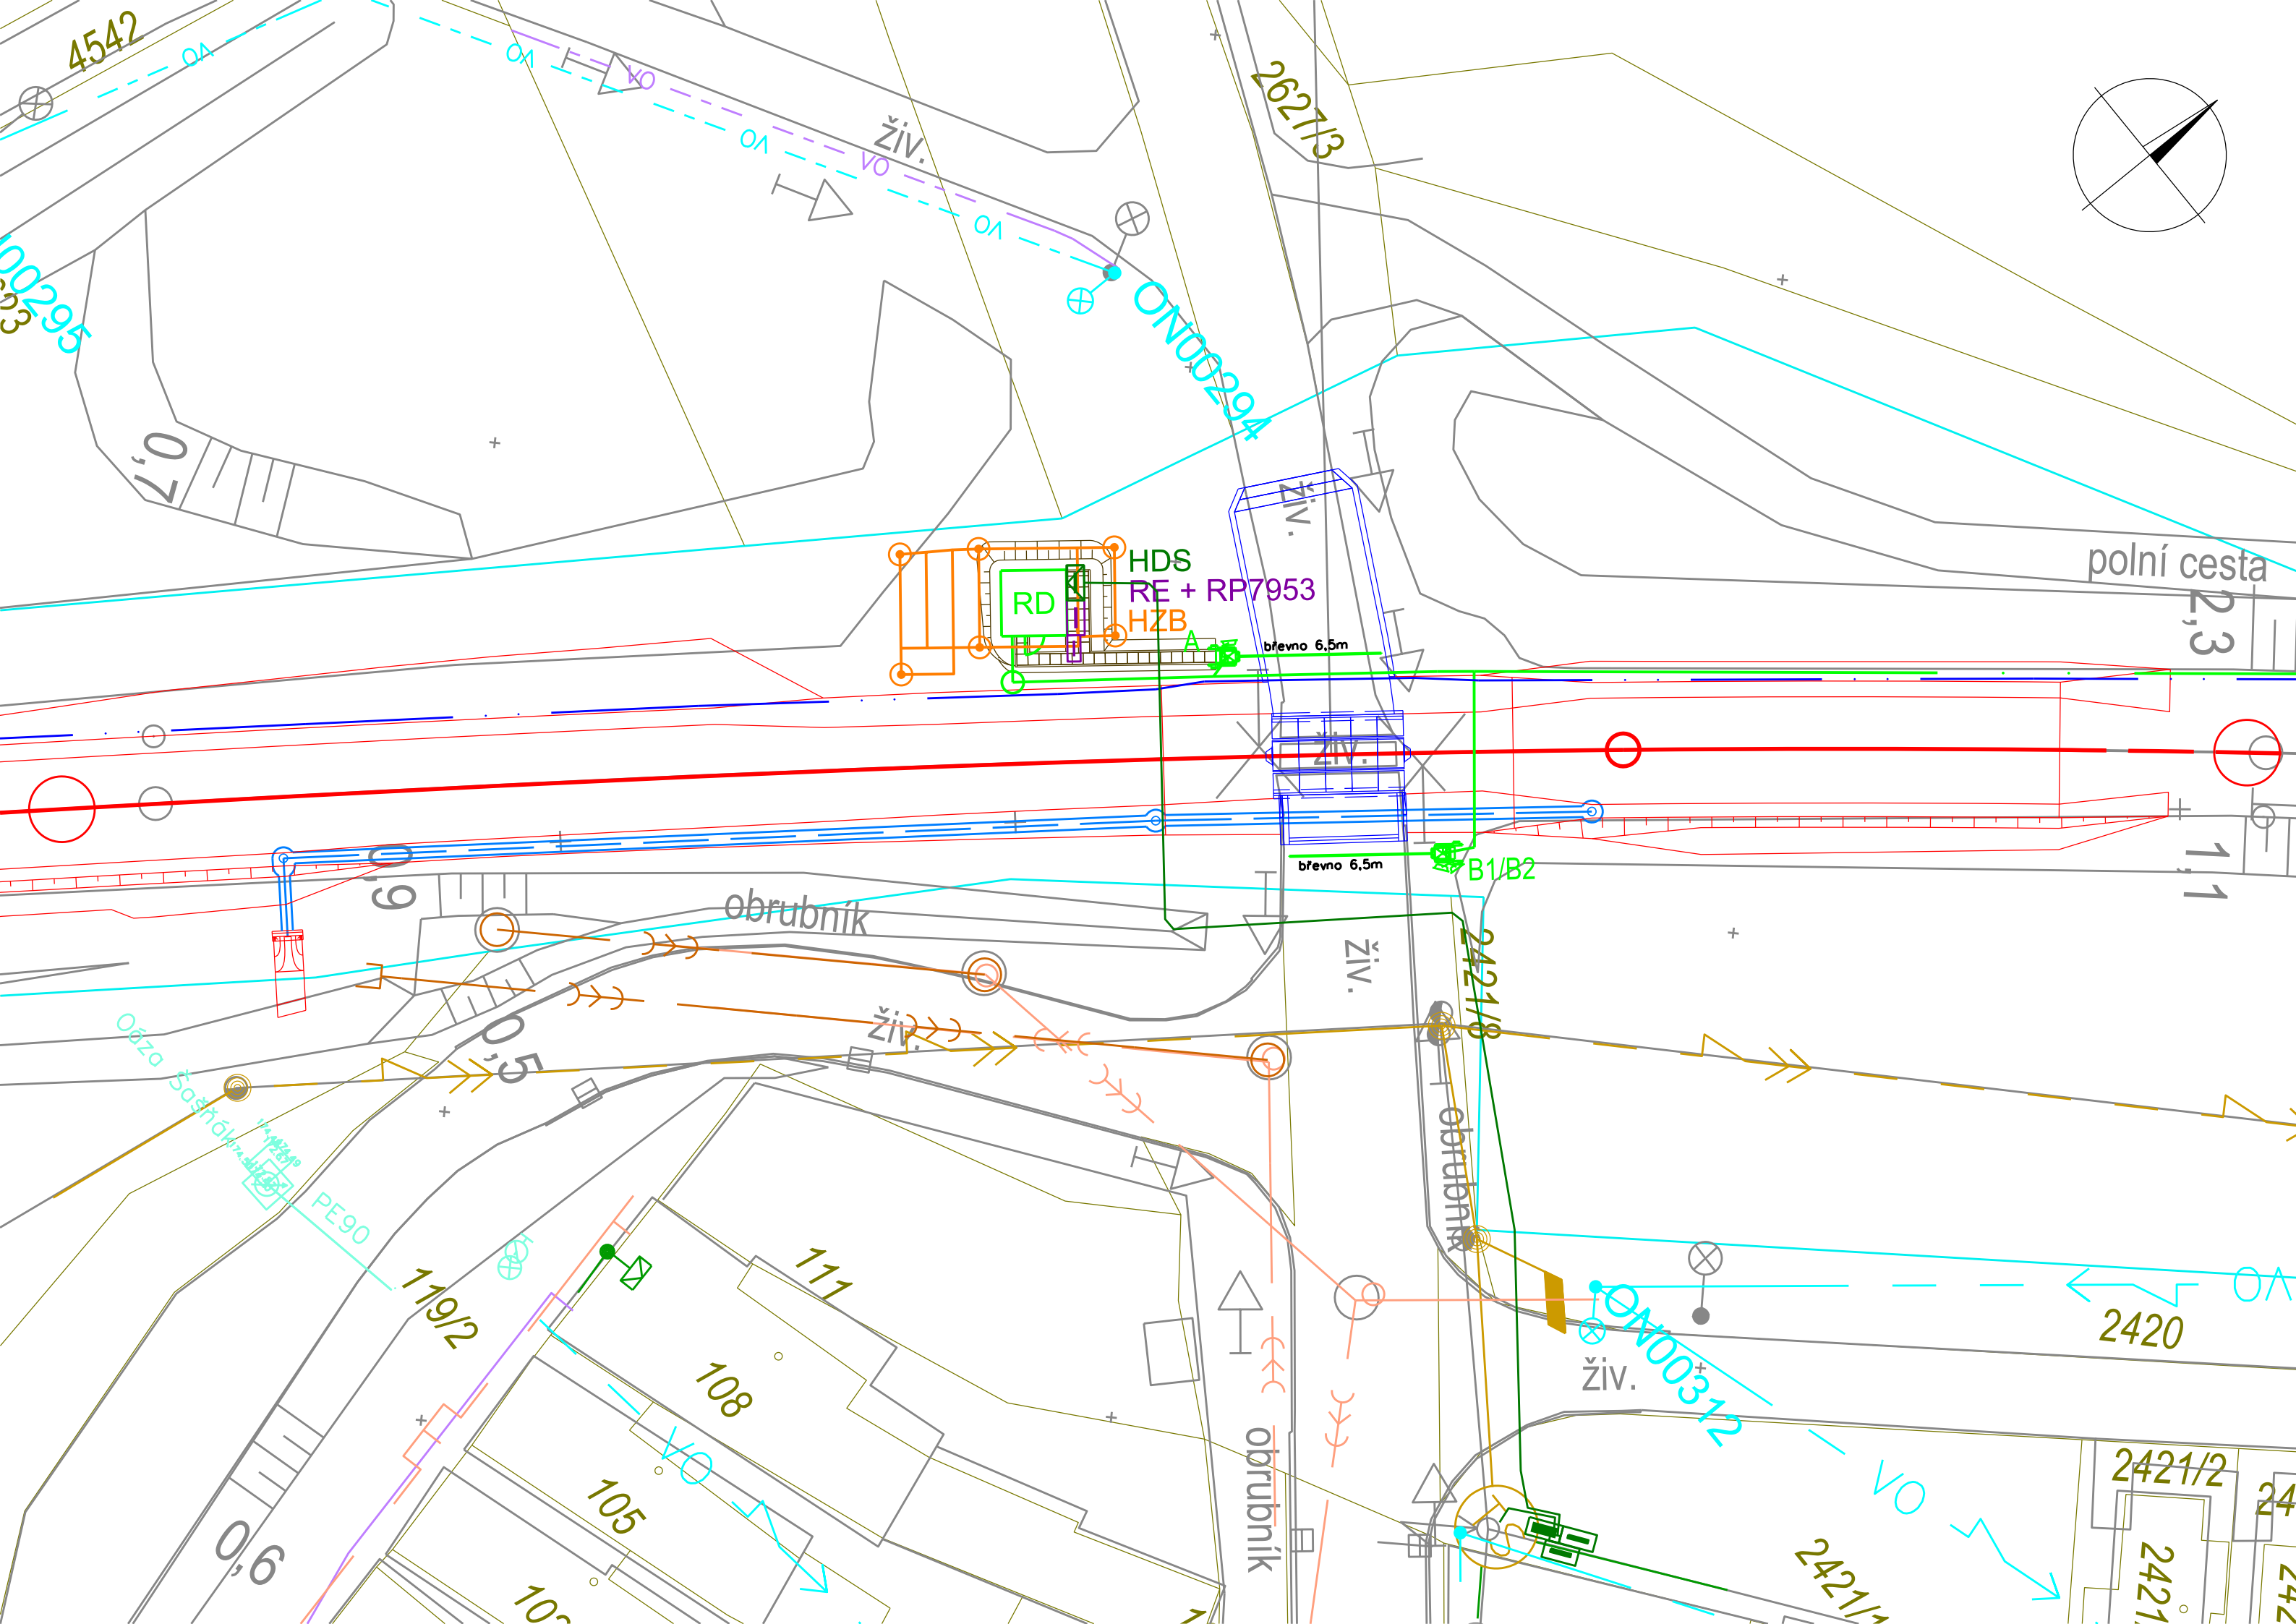

Legenda:

Nové sítě a zařízení:

- Nové zabezp. zařízení (PS 01-01-31)
- Nové zabezp. kabely (PS 01-01-31)
- Nové uzemnění (PS 01-01-31)
- Nové rozvody NN (SO 01-86-01)

Ostatní:

- Zaměření
- Katastrální mapa
- Hranice SŽ
- EG.D - nn související stavba přípojky
- Svršek spodek (SO 01-10/11-01)
- Přejezd (SO 01-13-01)
- Reléový domek (SO 01-72-01)

Stávající technická infrastruktura:

- CETIN - podzemní kabelizace
- CETIN - neprovozovaná kabelizace
- EG.D - nadzemní NN
- EG.D - nadzemní VN
- ELTODO - VO nadzemní
- ELTODO - VO podzemní
- Ostrožná Nová Ves - osvětlení
- Ostrožná Nová Ves - kanalizace
- GasNet - NTL plynovod
- Slovácké vodovody a kanalizace - vodovod
- Slovácké vodovody a kanalizace - kanalizace

Stávající drážní technická infrastruktura:

- SEE - přípojka
- SEE - osvětlení
- SEE - EOv
- SSZT
- ČD - Telematika (údržba; vlastník SŽ) - TK, DOK, HDPE
- SPS - vodovod
- kabelovod

Ministerstvo dopravy Státní fond dopravní infrastruktury			
Jiná ověření:		Paré:	
Orientační schéma:		Razítko oprávněné osoby:	
Revize:		Datum:	
000		20.11.2023	
Popis:		Kontroloval:	
Definitivní odevzdání dokumentace		Ing. Marek Vývoda	
Stavebník/Investor: Správa železnic, státní organizace			
Adresa: Dlážděná 1003/7, 110 00 Praha 1			
Zástupce investora: Stavební správa východ			
Adresa: Nerudova 1, 779 00 Olomouc			
signal PROJEKT			
Zhotovitel díla: Signal Projekt s.r.o.			
Adresa: Videňská 55, 639 00 Brno			
Kontakt: T: +420 543 233 962 E: projekce@signalprojekt.cz			
Zhotovitel části/objektu: Signal Projekt s.r.o.			
Adresa: Videňská 55, 639 00 Brno			
Kontakt: T: +420 543 233 962 E: projekce@signalprojekt.cz			
Hlavní projektant (HIP): Ing. Jan Lanča			
Specialista: Mgr. Radek Böhmm			
Označení investora: S622100102			
Zakázka: 23-037-35-211			
Označení části: D.2.3.06			
Označení objektu/komplexu: SO 01-86-01			
Číslo přílohy (typ/pořadí): 2. 001			
Název stavby/akce: Zvýšení bezpečnosti na přejezdu v km 94,356 (P7953) trati Brno – Vlárský průsmyk			
Název části: Rozvody vn, nn, osvětlení a dálkové ovládání odpojovačů			
Název objektu/díle části: Přípojka napájení NN P7953 v km 94,356			
Název přílohy: Polohopis			
Název díle části přílohy: -			
Odpovědný projektant: Ing. Marek Vývoda		Zpracovatel přílohy: Ing. Robin Kolařík	
Kraj: Zlínský		Katastrální území: viz část A. Průvodní zpráva	
Měřítko: 1:250		Formáty: 4 x A4	
TUDU: 2302 28		Stupeň dokumentace: DUSP+PDPS	
Smluvní datum zpracování: 20.11.2023		Revize: -	
Označení investora: S 6 2 2 1 0 0 1 0 2			
Stupeň dokumentace: Cást: - P D P S - D 2 3 0 6			
Objekt: S 0 0 1 8 6 0 1			
Příloha: X X - 2 - 0 0 1 - 0 0 0			
Revize: -			
[Prostor pro další informace]			