


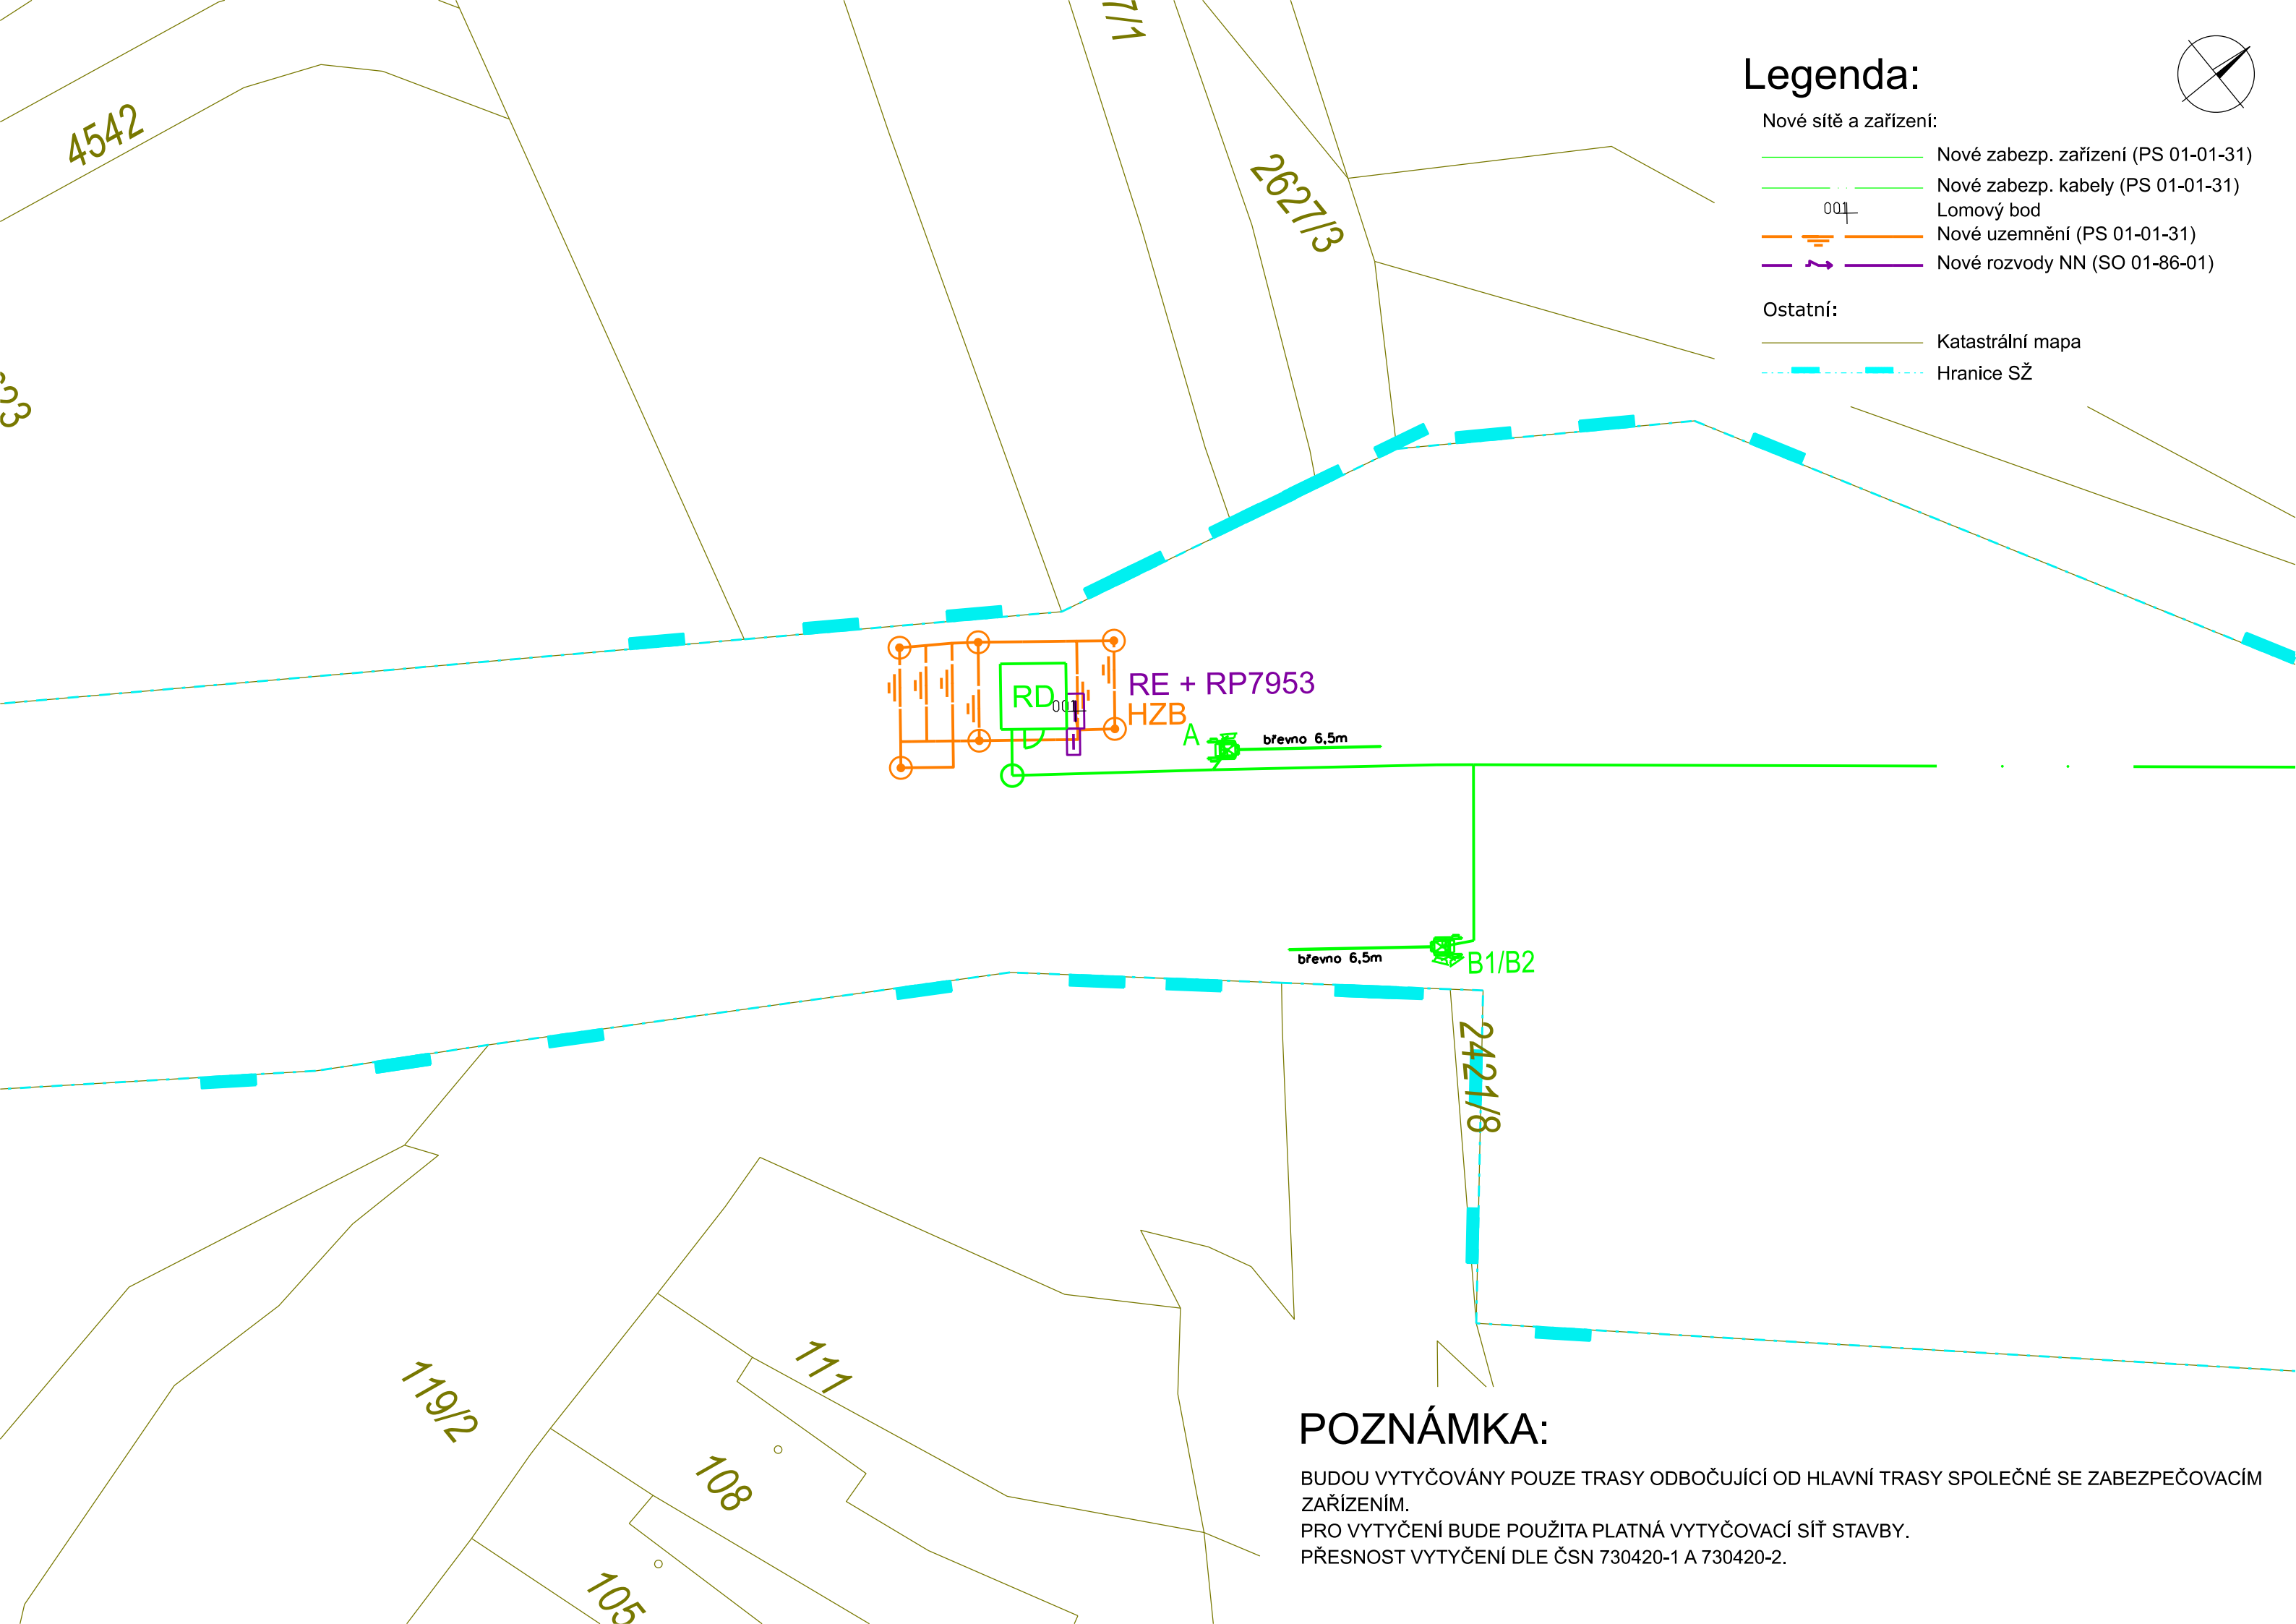

Ministerstvo dopravy
Státní fond dopravní infrastruktury

Jiná ověření:

Paré:

Orientační schéma:

Razítka oprávněné osoby:

Podpis:

Datum:

Revize:

Datum:

Popis:

Kontroloval:

000

20.11.2023

Definitivní odevzdání dokumentace

Ing. Marek Vývoda

Stavebník/Investor:

Adresa:

Zástupce investora:

Adresa:

Správa železnic, státní organizace
Dlážděná 1003/7, 110 00 Praha 1
Stavební správa východ
Nerudova 1, 779 00 Olomouc

Zhotovitel díla:

Adresa:

Kontakt:

Signal Projekt s.r.o.
Videňská 55, 639 00 Brno
T: +420 543 233 962
E: projekce@signalprojekt.cz

Zhotovitel části/objektu:

Adresa:

Kontakt:

Signal Projekt s.r.o.
Videňská 55, 639 00 Brno
T: +420 543 233 962
E: projekce@signalprojekt.cz

Hlavní projektant (HIP):

Specialista:

Ing. Jan Lanča

Mgr. Radek Böhm

Název stavby/akce:

Název části:

Název objektu/díle části:

Název přílohy:

Název díle části přílohy:

Zvýšení bezpečnosti na přejezdu v km 94,356 (P7953) trati Brno – Vlárský průsmyk

Rozvody vn, nn, osvětlení a dálkové ovládání odpojovačů

Přípojka napájení NN P7953 v km 94,356

Vytyčovací výkres

-

Označení investora:

Zakázka:

Označení části:

Označení objektu/komplexu:

Číslo přílohy (typ/pořadí):

S622100102

23-037-35-211

D.2.3.06

SO 01-86-01

2. 006

Odpovědný projektant:

Kraj:

Zpracovatel přílohy:

Katastrální území:

Měřítko:

TUDU:

Formáty:

3 x A4

Stupeň dokumentace:

DUSP+PDPS

Smluvní datum zpracování:

20.11.2023

Ing. Marek Vývoda

Zlínský

Ing. Robin Kolařík

viz část A. Průvodní zpráva

1:250

2302 28

3 x A4

DUSP+PDPS

20.11.2023

Označení investora:

Stupeň dokumentace:

Část:

Objekt:

Podobjekt:

Příloha:

Revize:

S 6 2 2 1 0 0 1 0 2

-

P 0 P S -

D 2 3 0 6

-

S 0 0 1 8 6 0 1

-

X X

-

2 - 0 0 6

-

0 0 0

[Prostor pro další informace]